



АДМИНИСТРАЦИЯ ГОРОДА ПЕРМИ  
ДЕПАРТАМЕНТ ЗЕМЕЛЬНЫХ ОТНОШЕНИЙ

РЕШЕНИЕ

о размещении объектов № 21-01-44-1464 от 09 НОЯ 2020

г. Пермь, ул. Сибирская, 15

Департамент земельных отношений администрации города Перми в соответствии с пунктом 3 статьи 39.36 Земельного кодекса Российской Федерации, Положением о порядке и условиях размещения объектов на землях или земельных участках, находящихся в государственной или муниципальной собственности, на территории Пермского края без предоставления земельных участков и установления сервитутов, публичного сервитута, утвержденным постановлением Правительства Пермского края от 22.07.2015 № 478-п **разрешает** Баглаю Вадиму

**размещение объекта:** проезды, в том числе вдольтрассовые, и подъездные дороги, для размещения которых не требуется разрешения на строительство

**на землях:** государственная собственность на которые не разграничена

**на срок:** 1 год

**местоположение:** Пермский край, г. Пермь, Свердловский район, ул. Усольская.

Территория, согласно схеме, расположена в зонах с особыми условиями использования территорий: охранный зона объектов электросетевого хозяйства, приаэродромная территория аэродрома аэропорта Большое Савино.

Баглаю В.В.:

1. Соблюдать правила охраны электрических сетей, установленные постановлением Правительства Российской Федерации от 24.02.2009 № 160 «О порядке установления охранных зон объектов электросетевого хозяйства и особых условий использования земельных участков, расположенных в границах таких зон»;

2. Соблюдать правила охранных зон воздушного пространства, установленные постановлением Правительства Российской Федерации от 11.03.2010 № 138 «Об утверждении Федеральных правил использования воздушного пространства Российской Федерации».

**Приложение:** схема предполагаемых к использованию земель и части земельного участка (на 1 л. в 1 экз.)

Первый заместитель  
начальника департамента



Л.В. Раевская

**Схема**  
**предполагаемых к использованию земель или части земельного участка**


Объект: подъездные дороги

Местоположение: Пермский край, г. Пермь, Свердловский район, ул. Усольская

Площадь земель, кв. м: 31

Категория земель: земли населенных пунктов

Вид разрешенного использования: ---

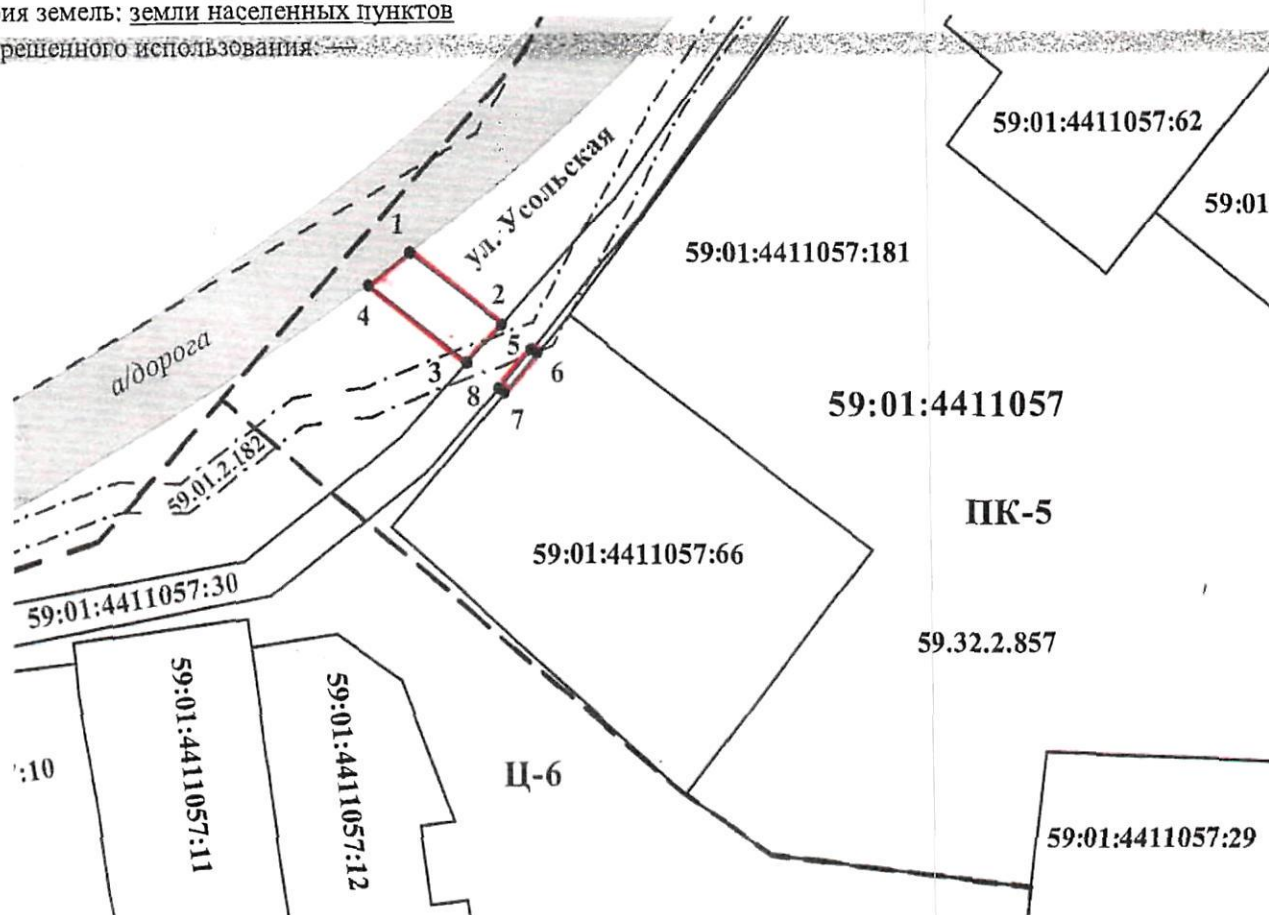

Масштаб 1:500

Система координат МСК-59

Описание границ смежных землепользователей:

от 2 точки до 3 точки, от 8 точки до 5 точки – земельный участок с кадастровым номером 59:01:4411057:30;

от 6 точки до 7 точки – земельный участок с кадастровым номером 59:01:4411057:66;

от 1 точки до 2 точки, от 3 точки до 4 точки, от 5 точки до 6 точки, от 7 точки до 8 точки – муниципальные земли

Каталог координат, м		
N точки границы	X	Y
1	514116.98	2233413.43
2	514116.69	2233413.81
3	514114.03	2233411.52
4	514114.34	2233411.12
5	514123.54	2233405.05
6	514118.66	2233411.28
7	514116.07	2233408.91
8	514121.37	2233402.12

Условные обозначения

- границы земельных участков, сведения о которых имеются в ЕГРН
- образованная часть границы земельного участка
- характерная точка границы земельного участка
- 59:01:4411057 граница и номер кадастрового квартала
- ПК-5 граница и обозначение территориальной зоны
- 59.32.2.857 граница и номер зоны с особыми условиями использования
- 59:01:4411057:66 кадастровый номер земельного участка
- от 1 точки до 2 точки, от 3 точки до 4 точки, от 5 точки до 6 точки, от 7 точки до 8 точки – земельный участок

Заявитель: \_\_\_\_\_

(подпись, расшифровка подписи)

МП  
(для юридических лиц)

Верно