



АДМИНИСТРАЦИЯ ГОРОДА ПЕРМИ
ДЕПАРТАМЕНТ ЗЕМЕЛЬНЫХ ОТНОШЕНИЙ

РЕШЕНИЕ

о размещении объектов № 2101-44-1520 от 18 НОЯ 2020

г. Пермь, ул. Сибирская, 15

Департамент земельных отношений администрации города Перми в соответствии с пунктом 3 статьи 39.36 Земельного кодекса Российской Федерации, Положением о порядке и условиях размещения объектов на землях или земельных участках, находящихся в государственной или муниципальной собственности, на территории Пермского края без предоставления земельных участков и установления сервитутов, публичного сервитута, утвержденным постановлением Правительства Пермского края от 22.07.2015 № 478-п

разрешает: ООО «СЗ «Петрострой» (ИНН 5906115994, ОГРН 1125906006885, местонахождение: 614015, г. Пермь, ул. Ленина, д. 20)

размещение объекта: проезды, в том числе вдольтрассовые, и подъездные дороги, для размещения которых не требуется разрешения на строительство

на землях: государственная собственность на которые не разграничена

на срок: 1 год

местоположение: г. Пермь, Свердловский район, ул. Холмогорская.

Территория, согласно схеме, расположена в зонах с особыми условиями использования территорий: приаэродромная территория аэродрома аэропорта Большое Савино; в водоохранной зоне, в зоне прибрежной защитной полосы.

ООО «СЗ «Петрострой»:

1. Соблюдать правила охранных зон воздушного пространства, установленные постановлением Правительства Российской Федерации от 11.03.2010 № 138 «Об утверждении Федеральных правил использования воздушного пространства Российской Федерации».

2. Соблюдать правила водоохранной зоны и прибрежной защитной полосы, установленные статьей 65 Водного кодекса Российской Федерации.

Приложение: схема предполагаемых к использованию земель или части земельного участка на 1 л. в 1 экз.


Первый заместитель
начальника департамента



Л.В. Раевская

СХЕМА ПРЕДПОЛАГАЕМЫХ К ИСПОЛЬЗОВАНИЮ ЗЕМЕЛЬ ИЛИ ЧАСТИ ЗЕМЕЛЬНОГО УЧАСТКА

Цель использования земель, земельного участка или части земельного участка с указанием размещаемых объектов в соответствии с перечнем, утвержденным Постановлением Правительства РФ от 03.12.2014 №1300: проезды, в том числе вдольтрассовые, и подъездные дороги (п.12), для размещения которых не требуется разрешения на строительство.
Местоположение: Пермский край, г.Пермь, Свердловский район, ул. Холмогорская
Площадь земельного участка или части земельного участка, кв.м: 341
Категория земель: земли населенных пунктов
Вид разрешенного использования:-

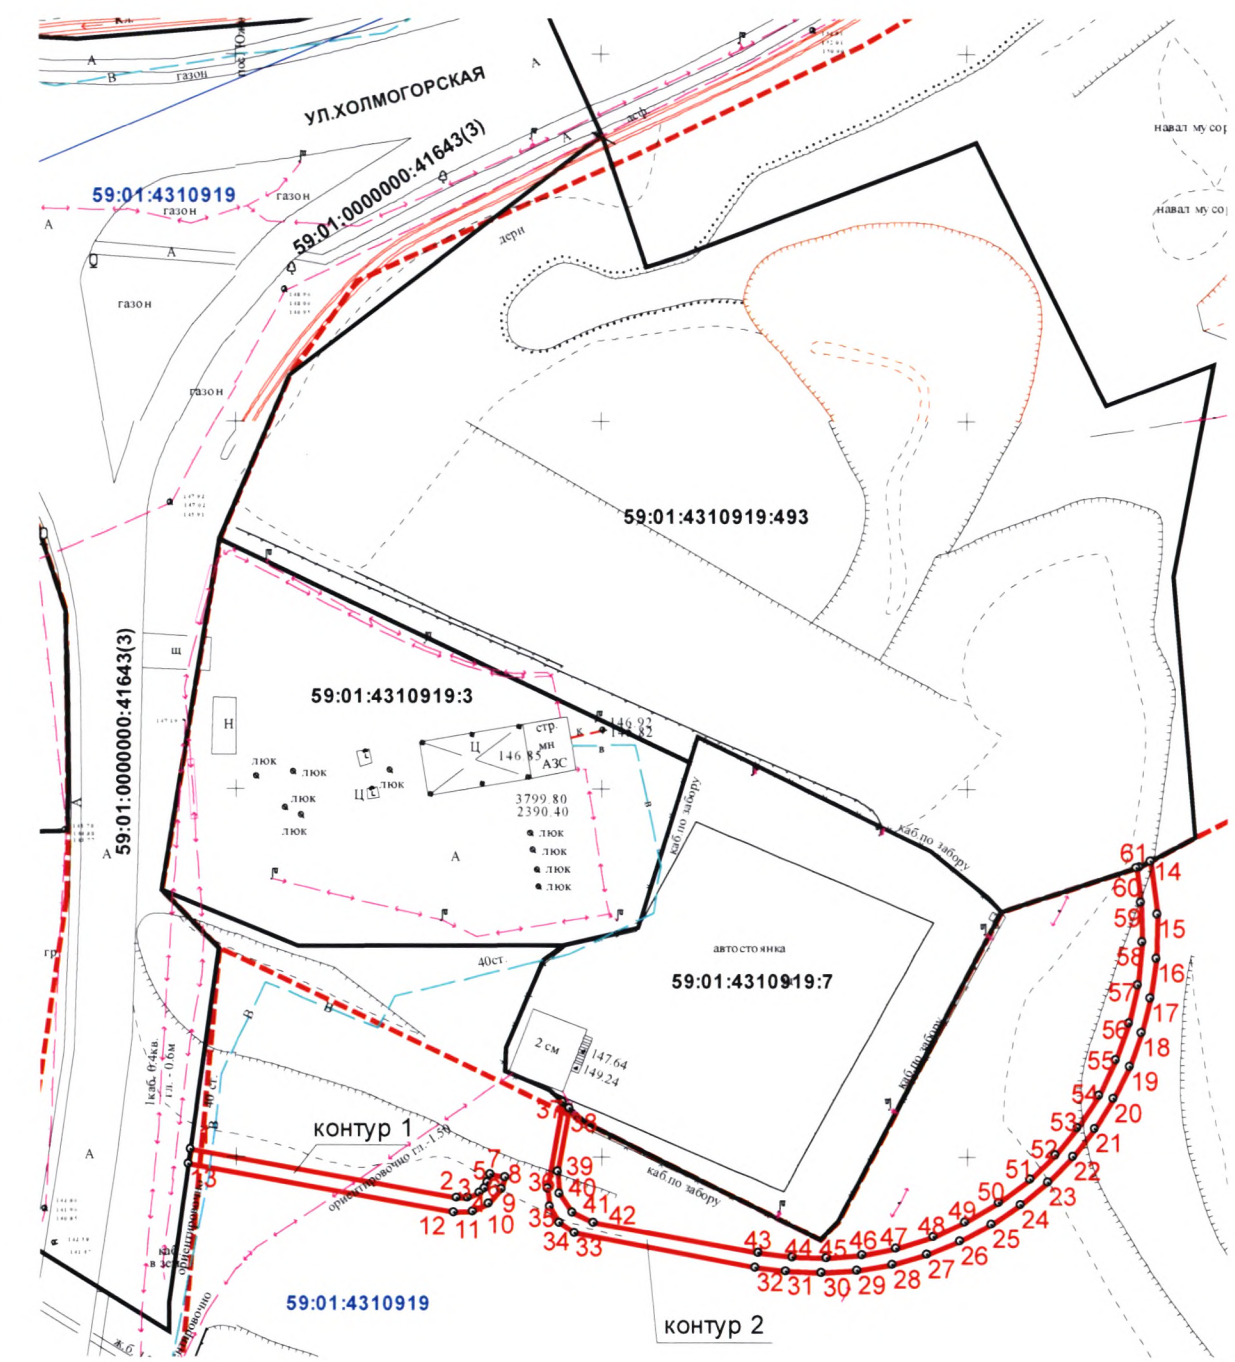

- Условные обозначения
- Красные линии
 - Граница образуемого земельного участка
 - Граница кадастрового квартала
 - Граница земельного участка по сведениям ЕГРН
 - 59:01:4310919:3 Кадастровый номер земельного участка
 - 59:01:4310919 Кадастровый номер квартала

Описание границ смежных землепользователей:
от 1 точки до 13 точки - городские земли;
от 13 точки до 1 точки - земельный участок с кад. № 59:01:0000000:41643;
от 14 точки до 37 точки - 59:01:4310919:7;
от 38 точки до 81 точки - городские земл;
от 81 точки до 14 точки - земельный участок с кад. № 59:01:4310919:483;

Координаты, м		
№ точки границы	X	Y
1	514606.58	2234155.12
2	514599.75	2234191.49
3	514599.77	2234193.07
4	514600.49	2234194.65
5	514601.10	2234195.29
6	514601.82	2234195.78
7	514602.98	2234196.17
8	514602.57	2234198.13
9	514600.96	2234197.58
10	514598.98	2234195.96
11	514597.86	2234193.68
12	514597.78	2234191.13
13	514604.60	2234154.83

Координаты, м		
№ точки границы	X	Y
14	514645.10	2234286.62
15	514637.85	2234287.42
16	514631.79	2234287.30
17	514626.38	2234286.52
18	514621.68	2234285.29
19	514617.14	2234283.59
20	514612.80	2234281.42
21	514608.70	2234278.80
22	514604.91	2234275.78
23	514601.44	2234272.37
24	514598.36	2234268.63
25	514595.68	2234264.58
26	514593.43	2234260.27
27	514591.65	2234255.76
28	514590.35	2234251.08
29	514589.54	2234246.29
30	514589.24	2234241.45
31	514589.44	2234236.59
32	514590.04	2234232.39
33	514594.83	2234207.59
34	514596.30	2234205.50
35	514598.50	2234204.22
36	514601.04	2234203.96
37	514612.67	2234206.13
38	514611.90	2234207.00
39	514603.25	2234205.38
40	514600.29	2234205.57
41	514597.63	2234207.31
42	514596.24	2234210.17
43	514592.00	2234232.76
44	514591.38	2234237.46
45	514591.25	2234242.20
46	514591.64	2234246.93
47	514592.52	2234251.59
48	514594.11	2234256.69
49	514596.02	2234261.03
50	514598.70	2234265.64
51	514601.92	2234269.90
52	514605.20	2234273.33
53	514608.82	2234276.40
54	514613.25	2234279.37
55	514618.01	2234281.79
56	514623.02	2234283.61
57	514628.22	2234284.83
58	514634.12	2234285.44
59	514639.45	2234285.31
60	514644.20	2234284.72
61	514644.32	2234285.10

Взам. инв. №

Подпись и дата

Инв. № подл.

Заявитель:

Директор ООО «СЗ» «ПЕТРОСТРОЙ» А.И. КЛАСС

МП

(для юридических лиц и индивидуальных предпринимателей)

Масштаб 1:1000

Верно