



АДМИНИСТРАЦИЯ ГОРОДА ПЕРМИ
ДЕПАРТАМЕНТ ЗЕМЕЛЬНЫХ ОТНОШЕНИЙ

РЕШЕНИЕ

о размещении объектов № 21-01-45-387 от 18 НОЯ 2020

г. Пермь, ул. Сибирская, 15

Департамент земельных отношений администрации города Перми в соответствии с пунктом 3 статьи 39.36 Земельного кодекса Российской Федерации, Положением о порядке и условиях размещения объектов на землях или земельных участках, находящихся в государственной или муниципальной собственности, на территории Пермского края без предоставления земельных участков и установления сервитутов, публичного сервитута, утвержденным постановлением Правительства Пермского края от 22.07.2015 № 478-п

разрешает АО «КОМПАНИЯ МТА» (ИНН 8602089508, ОГРН 1028600589401, место нахождения: 628403, Ханты-Мансийский автономный округ - Югра, г. Сургут, ул. 30 лет Победы, д. 21/1)

размещение объекта: линии электропередачи классом напряжения до 35 кВ, а также связанные с ними трансформаторные подстанции, распределительные пункты и иное предназначенное для осуществления передачи электрической энергии оборудование, для размещения которых не требуется разрешения на строительство

способ размещения объекта: надземный

на землях: государственная собственность на которые не разграничена

на срок: бессрочно

местоположение: Пермский край, г. Пермь, Дзержинский район.

Территория, согласно схеме, расположена в зонах с особыми условиями использования территорий: охранные зоны объектов электросетевого хозяйства, приаэродромная территория аэродрома аэропорта Большое Савино; в прочих зонах ограничений: зона катастрофического затопления, водоохранная зона, прибрежная защитная полоса, лесопарковый зеленый пояс г. Перми.

АО «КОМПАНИЯ МТА»:

1. Соблюдать правила охраны электрических сетей, установленные постановлением Правительства Российской Федерации от 24.02.2009 № 160 «О порядке установления охранных зон объектов электросетевого хозяйства и особых условий использования земельных участков, расположенных в границах таких зон».

2. Соблюдать правила охранных зон воздушного пространства, установленные постановлением Правительства Российской Федерации от 11.03.2010 № 138 «Об утверждении Федеральных правил использования воздушного пространства Российской Федерации».

Андрей

3. Соблюдать правила охранных зон и обеспечить на земельном участке выполнение требований статьи 65 Водного кодекса Российской Федерации.

4. Соблюдать режим особой охраны природных объектов, расположенных в лесопарковых зеленых поясах, установленный статьей 62.4 Федерального закона от 10.01.2002 № 7-ФЗ «Об охране окружающей среды».

5. Не допускать на земельном участке размещение объектов без обеспечения инженерной защиты таких объектов от затопления, подтопления.

АО «КОМПАНИЯ МТА» в соответствии с пунктом 7(2) Положения о порядке и условиях размещения объектов на землях или земельных участках, находящихся в государственной или муниципальной собственности, на территории Пермского края без предоставления земельных участков и установления сервитутов, публичного сервитута, утвержденного постановлением Правительства Пермского края от 22.07.2015 № 478-п, представить в департамент земельных отношений в течении 1 месяца с момента размещения объектов материалы контрольной геодезической съемки размещенных объектов на бумажном и электронном носителях на безвозмездной основе.

В соответствии со статьей 20¹ Закона Пермского края от 14.09.2011 № 805-ПК «О градостроительной деятельности в Пермском крае» АО «КОМПАНИЯ МТА»:

Не позднее, чем за 10 рабочих дней до начала строительства и реконструкции безвозмездно передать в департамент градостроительства и архитектуры администрации города Перми один экземпляр копий разделов проектной документации, предусмотренных пунктом 1 части 12 статьи 48 Градостроительного кодекса Российской Федерации.

В течение 10 рабочих дней после окончания работ по строительству, реконструкции безвозмездно передать в департамент градостроительства и архитектуры администрации города Перми схему, отображающую расположение объекта и сетей инженерно-технического обеспечения, подписанную АО «КОМПАНИЯ МТА», с приложением текстового и графического описания местоположения границ охранный и санитарно-защитной зоны, перечень координат характерных точек границ такой зоны.

Приложение: схема предполагаемых к использованию земель или части земельного участка с координатами поворотных точек границы земельного участка (на 1 л. в 1 экз.).


Первый заместитель
начальника департамента



Л.В. Раевская

СХЕМА ПРЕДПОЛАГАЕМЫХ К ИСПОЛЬЗОВАНИЮ ЗЕМЕЛЬ ИЛИ ЧАСТИ ЗЕМЕЛЬНОГО УЧАСТКА

Объект: воздушно-кабельная линия 6кВ
Местоположение: Пермский край, г.Пермь, Дзержинский район
Площадь земель или части земельного участка, кв.м.: уч.1-908,0 кв.м., уч.2-1171,0 кв.м..
Категория земель: земли населенных пунктов
Вид разрешенного использования: отсутствует

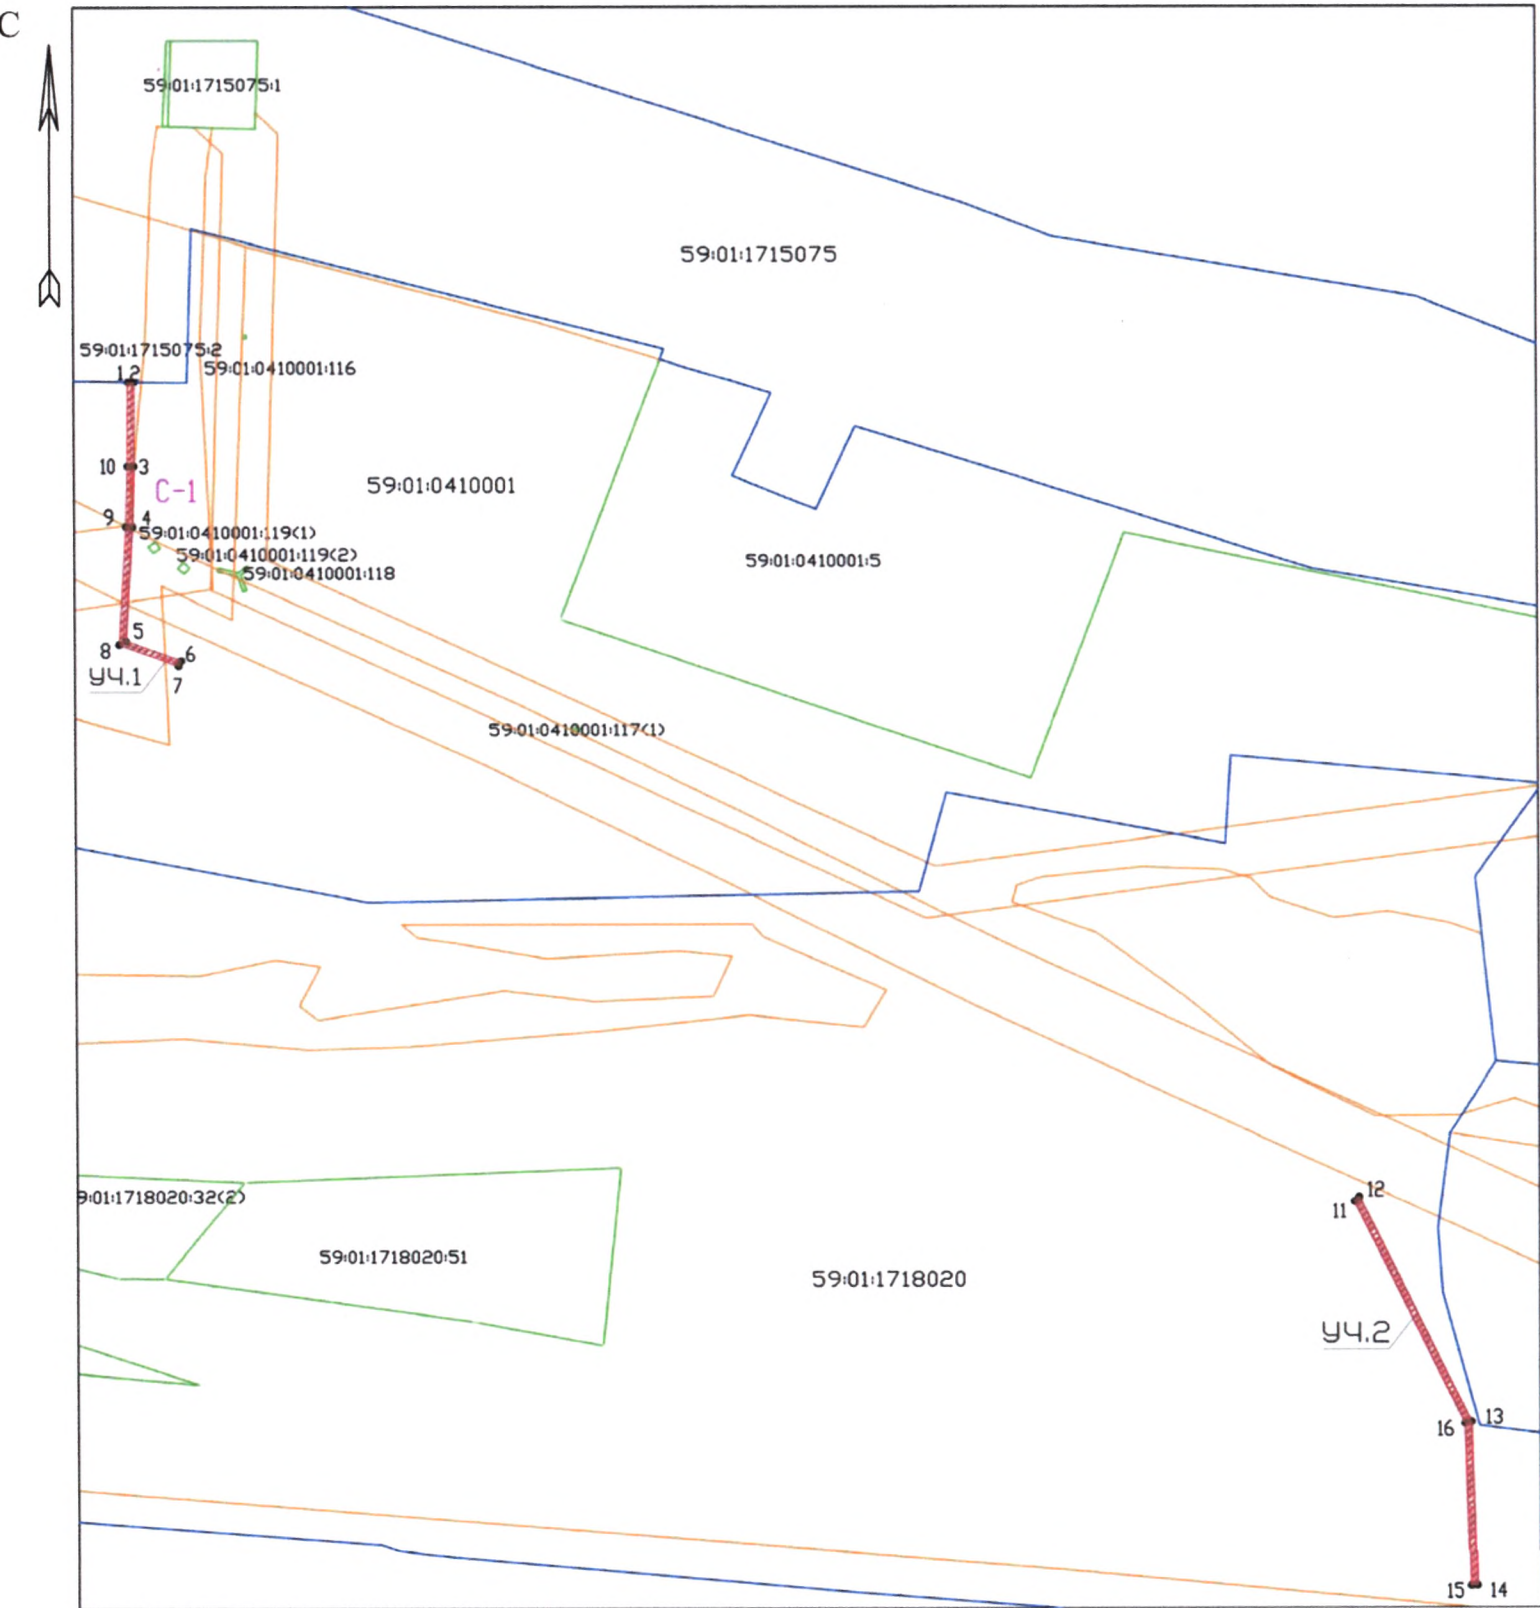

Масштаб 1:1000

ОПИСАНИЕ ГРАНИЦ СМЕЖНЫХ ЗЕМЛЕПОЛЬЗОВАТЕЛЕЙ

| | |
|--------------------------|---------------------------------------------------------|
| от 2 до 10 от 10 до 1 | Свободные городские земли |
| от 1 до 2 | Земельный участок с кадастровым номером 59:01:1715075:2 |
| от 11 до 16 | Свободные городские земли |

КАТАЛОГ КООРДИНАТ,м

| № точки | X | Y |
|-----------|-----------|------------|
| Участок 1 | | |
| 1 | 519871.40 | 2224538.86 |
| 2 | 519871.33 | 2224542.86 |
| 3 | 519810.43 | 2224542.30 |
| 4 | 519767.17 | 2224541.20 |
| 5 | 519685.29 | 2224536.41 |
| 6 | 519671.08 | 2224571.69 |
| 7 | 519667.42 | 2224570.08 |
| 8 | 519682.63 | 2224532.25 |
| 9 | 519767.66 | 2224537.21 |
| 10 | 519810.51 | 2224538.30 |
| Участок 2 | | |
| 11 | 519282.17 | 2225335.97 |
| 12 | 519285.13 | 2225339.02 |
| 13 | 519123.90 | 2225411.47 |
| 14 | 519006.76 | 2225414.67 |
| 15 | 519006.65 | 2225410.68 |
| 16 | 519122.99 | 2225407.49 |

УСЛОВНЫЕ ОБОЗНАЧЕНИЯ:

- граница проектируемого размещения объекта
- характерные точки
- существующая часть границы, имеющиеся в ГКН сведения о которой достаточны для обозначения ее местоположения
- кадастровый номер земельного участка
- граница кадастрового квартала
- кадастровый номер квартала
- граница МО, населенного пункта, субъекта
- зона инженерных, технических сооружений

ВЕРНО
Заявитель:
М.П.
(для юридических лиц и индивидуальных предпринимателей)

