



АДМИНИСТРАЦИЯ ГОРОДА ПЕРМИ
ДЕПАРТАМЕНТ ЗЕМЕЛЬНЫХ ОТНОШЕНИЙ

РЕШЕНИЕ

о размещении объектов № 210-1-44-1520 от 20 НОЯ 2020

г. Пермь, ул. Сибирская, 15

Департамент земельных отношений администрации города Перми в соответствии с пунктом 3 статьи 39.36 Земельного кодекса Российской Федерации, Положением о порядке и условиях размещения объектов на землях или земельных участках, находящихся в государственной или муниципальной собственности, на территории Пермского края без предоставления земельных участков и установления сервитутов, публичного сервитута, утвержденным постановлением Правительства Пермского края от 22.07.2015 № 478-п

разрешает: ООО «Буматика» (ИНН 5904137287, ОГРН 1065904000711, место нахождения: 614065, Пермский край, г. Пермь, ул. Промышленная, д. 110, оф. 203)

размещение объекта: пункты приема вторичного сырья, для размещения которых не требуется разрешения на строительство

способ размещения объекта: наземный

на землях: государственная собственность на которые не разграничена

на срок: 1 год

местоположение: Пермский край, г. Пермь, Мотовилихинский район, ул. Макаренко.

Территория, согласно схеме, расположена в зонах с особыми условиями использования территорий: приаэродромная территория аэродрома аэропорта Большое Савино.

ООО «Буматика»:

1. Соблюдать правила охранных зон воздушного пространства, установленные постановлением Правительства Российской Федерации от 11.03.2010 № 138 «Об утверждении Федеральных правил использования воздушного пространства Российской Федерации»;

2. Соблюдать требования пункта 3.6 Правил благоустройства и содержания территории в городе Перми, утвержденных решением Пермской городской Думы от 18.12.2018 № 265.

Приложение: схема предполагаемых к использованию земель или части земельного участка с координатами поворотных точек границы земельного участка (на 1 л. в 1 экз.).

Первый заместитель
начальника департамента



Л.В. Раевская

Схема предполагаемых к использованию земель или части земельного участка

Объект: пункт приема вторичного сырья, для размещения которого не требуется разрешения на строительство


Местоположение: Пермский край, г. Пермь, Мотовилихинский район, ул. Макаренко

Площадь земельного участка : 90 кв.м.

Категория земель: земли населенных пунктов

Вид разрешенного использования: Ц-5 - Зона оптовой торговли, открытых рынков

Описание границ смежных землепользователей: от точки 1 до точки 1 - муниципальные земли

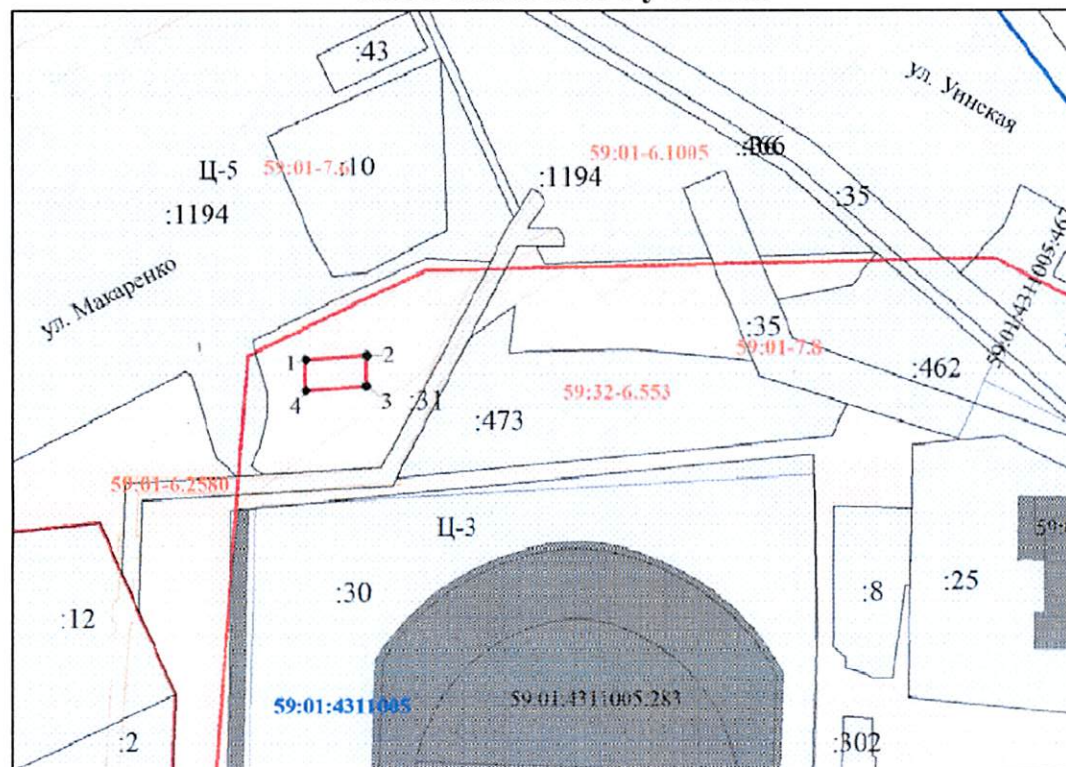

Масштаб 1:1500

Каталог координат МСК-59

	X	Y
1	517558,10	2234911,80
2	517564,79	2234911,77
3	517565,68	2234925,17
4	517558,88	2234925,14

Условные обозначения:

Предполагаемый земельный участок, на котором планируется размещение объекта

Граница кадастрового квартала

59:01:4311005 Обозначение кадастрового квартала

Граница земельного участка, включенных в ЕГРН

:12 Обозначение кадастрового номера земельного участка

Граница ОКС, включенных в ЕГРН

59:01:4311005.283 Обозначение ОКС

Граница ЗОУИТ

59:01-6.1005 Обозначение ЗОУИТ

Красные линии

Заявитель



МП

(для юридических лиц и индивидуальных предпринимателей)

ДИРЕКТОР
ЧУДИНОВ С. Ю.

подпись расшифровка подписи