



АДМИНИСТРАЦИЯ ГОРОДА ПЕРМИ  
ДЕПАРТАМЕНТ ЗЕМЕЛЬНЫХ ОТНОШЕНИЙ  
**РЕШЕНИЕ**

о размещении объектов № 21-01-44-1540 от 23 НОЯ 2020

г. Пермь, ул. Сибирская, 15

Департамент земельных отношений администрации города Перми в соответствии с пунктом 3 статьи 39.36 Земельного кодекса Российской Федерации, Положением о порядке и условиях размещения объектов на землях или земельных участках, находящихся в государственной или муниципальной собственности, на территории Пермского края без предоставления земельных участков и установления сервитутов, публичного сервитута, утвержденным постановлением Правительства Пермского края от 22.07.2015 № 478-п

**разрешает** Рябчевских Виталию

**размещение объекта:** лодочная станция, для размещения которой не требуется разрешения на строительство

**на землях:** государственная собственность на которые не разграничена

**на срок:** 1 год

**местоположение:** Пермский край, г. Пермь, Кировский район, ул. Причальная

Территория, согласно схеме, расположена в зоне с особыми условиями использования территории: приаэродромная территория аэродрома аэропорта Большое Савино; в прочих зонах ограничений: зона катастрофического затопления, водоохранная зона, прибрежная защитная полоса.

Рябчевских В.Г.:

1. Соблюдать правила охранных зон воздушного пространства, установленные постановлением Правительства Российской Федерации от 11.03.2010 № 138 «Об утверждении Федеральных правил использования воздушного пространства Российской Федерации»;

2. Не допускать на земельном участке размещение объектов без обеспечения инженерной защиты таких объектов от затопления, подтопления;

3. Соблюдать правила водоохранной зоны и прибрежной защитной полосы, установленные статьей 65 Водного кодекса Российской Федерации.

**Приложение:** схема предполагаемых к использованию земель или части земельного участка (на 1 л. в 1 экз.).

Первый заместитель  
начальника департамента


М.п.

*Л.В. Раевская*

Л.В. Раевская

# СХЕМА ПРЕДПОЛАГАЕМЫХ К ИСПОЛЬЗОВАНИЮ ЗЕМЕЛЬ И ЧАСТИ ЗЕМЕЛЬНОГО УЧАСТКА

Объект: Лодочная станция  
Местоположение: Пермский край, г.Пермь, Кировский район, п.Оборино, ул.Причальная  
Площадь земель или части земельного участка, кв.м: 14487  
Категория земель: земли населенных пунктов  
Вид разрешенного использования: отсутствует

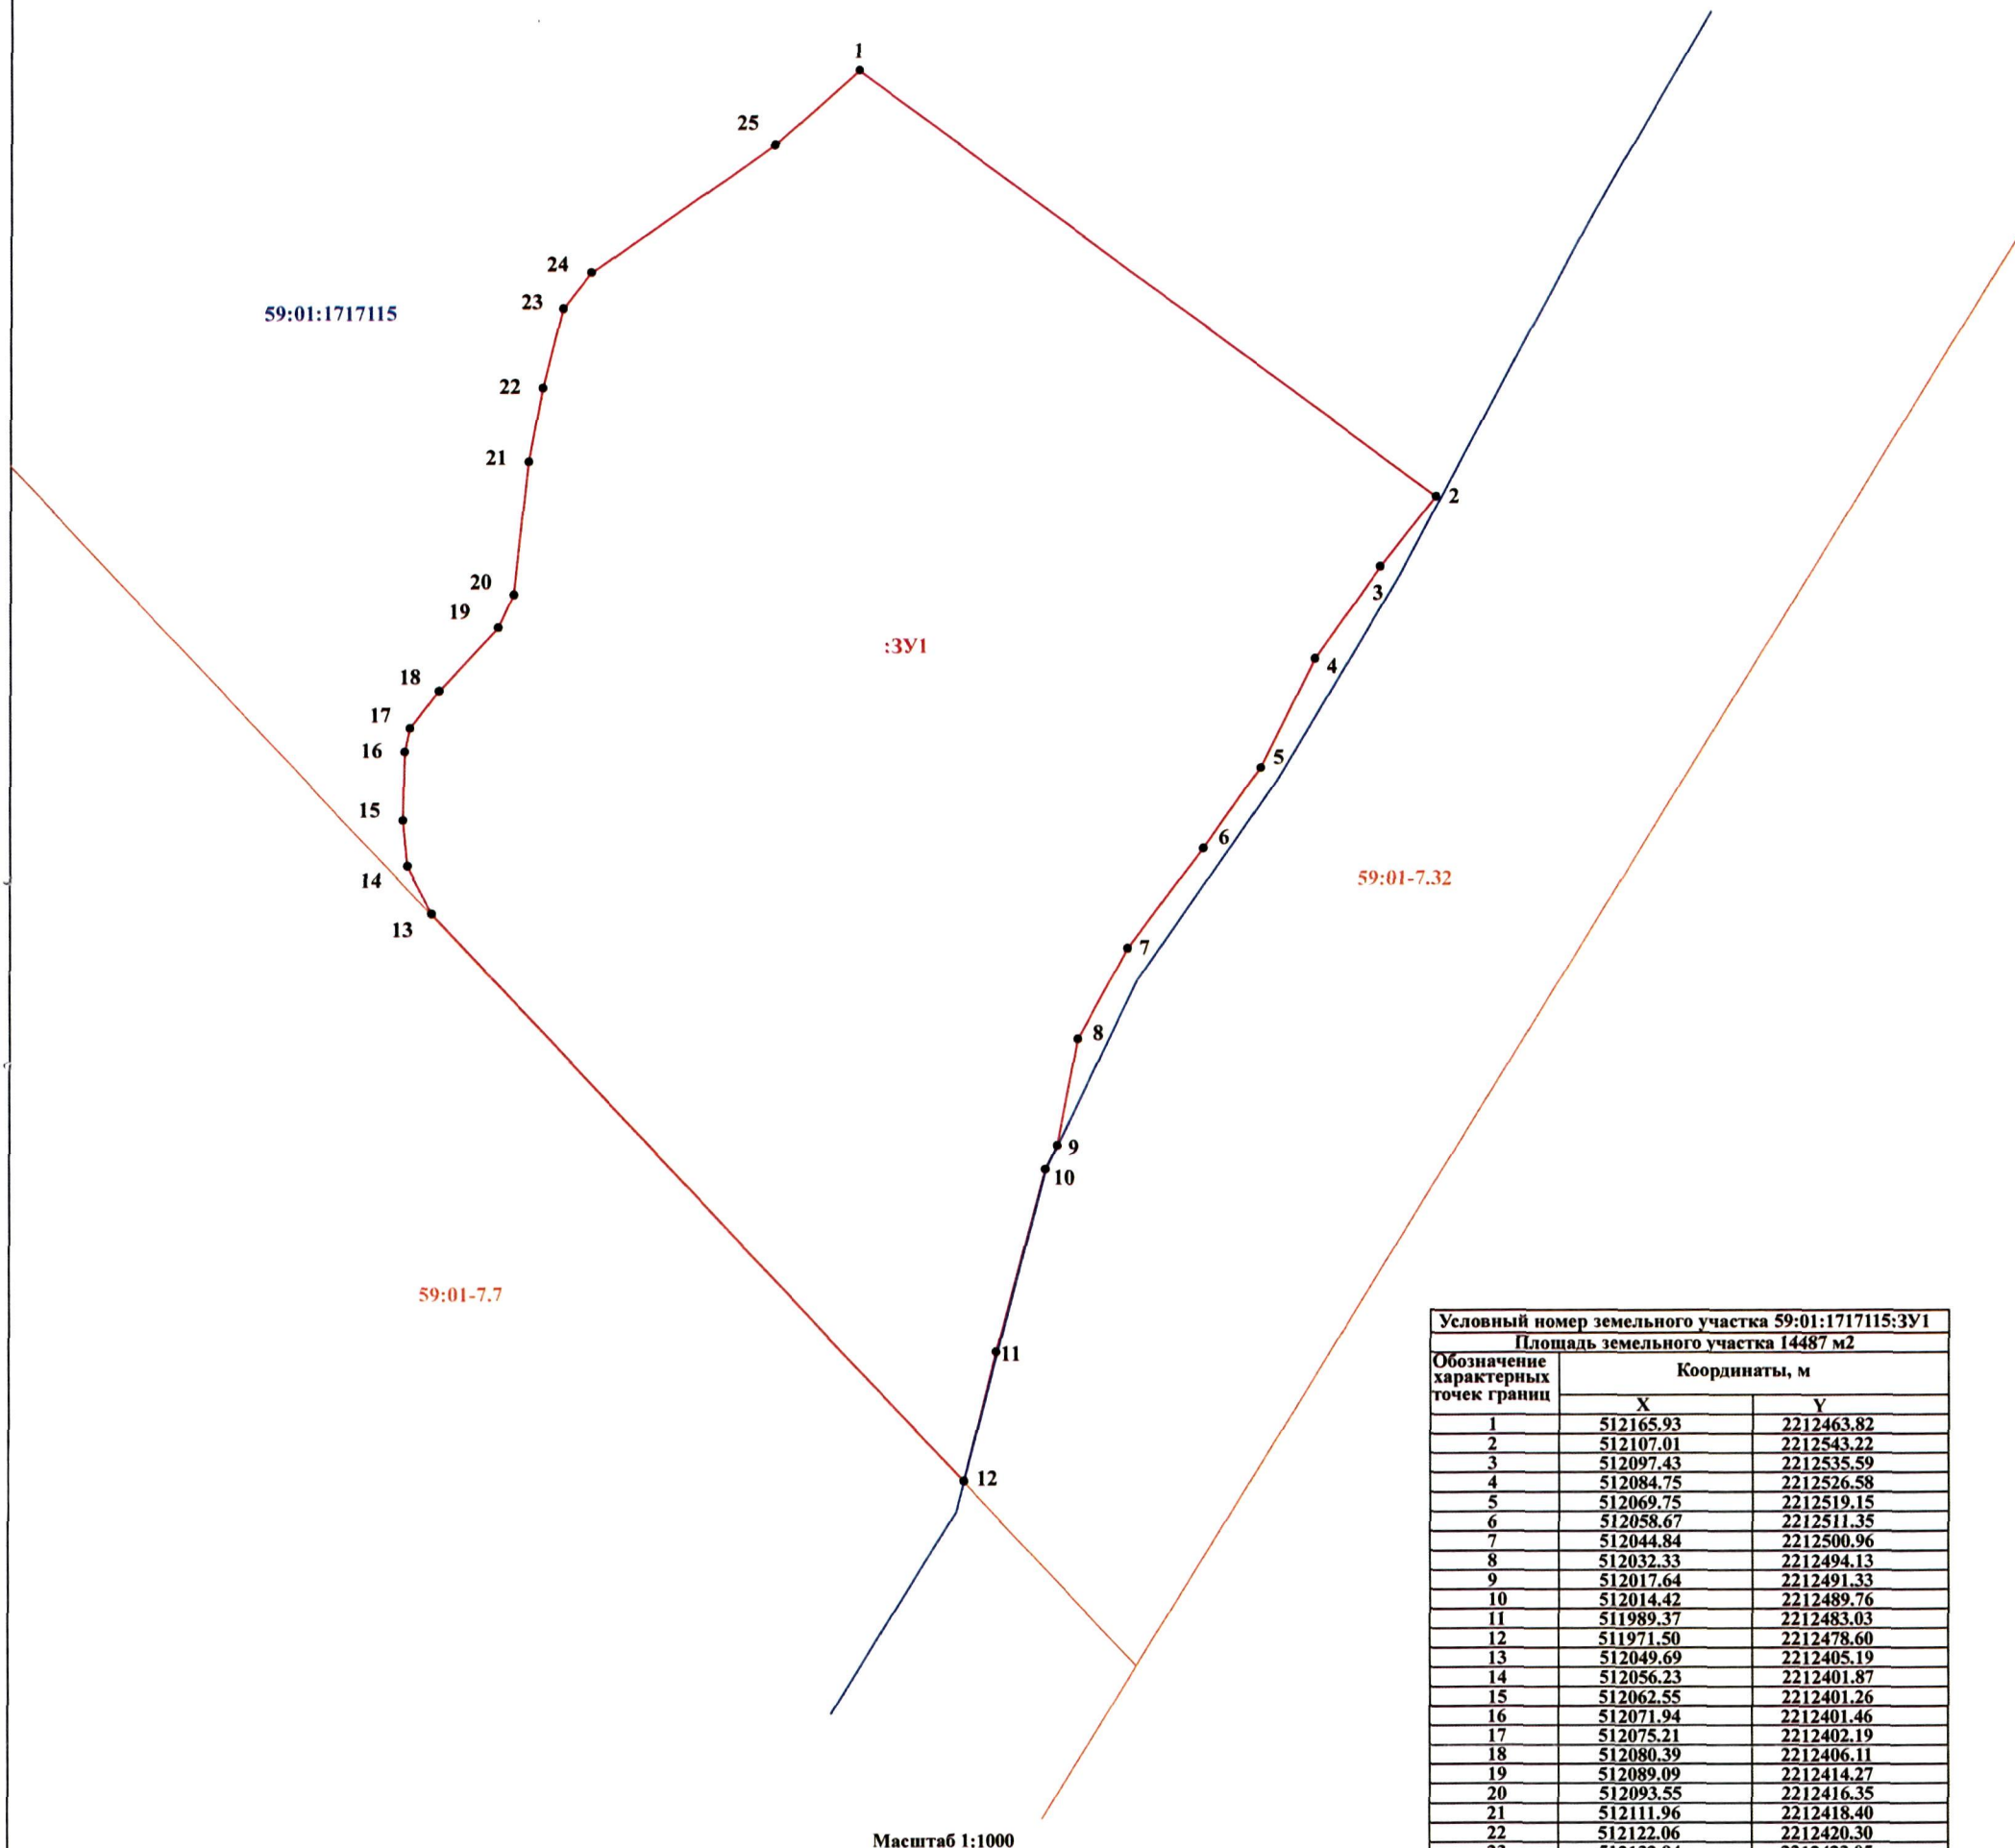

Масштаб 1:1000

Условный номер земельного участка 59:01:1717115:3У1		
Площадь земельного участка 14487 м2		
Обозначение характерных точек границ	Координаты, м	
	X	Y
1	512165.93	2212463.82
2	512107.01	2212543.22
3	512097.43	2212535.59
4	512084.75	2212526.58
5	512069.75	2212519.15
6	512058.67	2212511.35
7	512044.84	2212500.96
8	512032.33	2212494.13
9	512017.64	2212491.33
10	512014.42	2212489.76
11	511989.37	2212483.03
12	511971.50	2212478.60
13	512049.69	2212405.19
14	512056.23	2212401.87
15	512062.55	2212401.26
16	512071.94	2212401.46
17	512075.21	2212402.19
18	512080.39	2212406.11
19	512089.09	2212414.27
20	512093.55	2212416.35
21	512111.96	2212418.40
22	512122.06	2212420.30
23	512132.94	2212423.05
24	512137.99	2212426.98
25	512155.59	2212452.21
1	512165.93	2212463.82

## УСЛОВНЫЕ ОБОЗНАЧЕНИЯ:

- 59:01:1717115 - кадастровый номер кадастрового квартала
- граница кадастрового квартала
- :7 - кадастровый номер земельного участка
- граница земельного участка, установленная в соответствии с федеральным законодательством, включенная в ГКН и не изменяемая при проведении кадастровых работ
- 1 - обозначение характерной точки границы земельного участка, установленной в соответствии с федеральным законодательством, включенная в ГКН и не изменяемая при проведении кадастровых работ
- :3У1 - обозначение условного номера образуемого земельного участка
- граница образуемого земельного участка
- 59:01-7.7 - зона рекреационного назначения (Р-2)
- 59:01-7.32 - иная зона (ТОП-2)
- граница территориальной зоны

Описание границ смежных землепользователей  
от 1 до 1 - городские земли

Заявитель

МП

ВЕРНО