



АДМИНИСТРАЦИЯ ГОРОДА ПЕРМИ
ДЕПАРТАМЕНТ ЗЕМЕЛЬНЫХ ОТНОШЕНИЙ

РЕШЕНИЕ

о размещении объектов № 21-01-44-1558 от 26 НОЯ 2020

г. Пермь, ул. Сибирская, 15

Департамент земельных отношений администрации города Перми в соответствии с пунктом 3 статьи 39.36 Земельного кодекса Российской Федерации, Положением о порядке и условиях размещения объектов на землях или земельных участках, находящихся в государственной или муниципальной собственности, на территории Пермского края без предоставления земельных участков и установления сервитутов, публичного сервитута, утвержденным постановлением Правительства Пермского края от 22.07.2015 № 478-п

разрешает Ложкиной Наталье

размещение объекта: проезды, в том числе вдольтрассовые, и подъездные дороги, для размещения которых не требуется разрешения на строительство

на землях: государственная собственность на которые не разграничена

на срок: 1 год

местоположение: Пермский край, г. Пермь, Кировский район, пересечение ул. Победы и ул. Новоржевской.

Территория, согласно схеме, расположена в зонах с особыми условиями использования территорий: охранный зона объектов электросетевого хозяйства, приаэродромная территория аэродрома аэропорта Большое Савино.

Ложкиной Н.Н.:

1. Соблюдать правила охраны электрических сетей, установленные постановлением Правительства Российской Федерации от 24.02.2009 № 160 «О порядке установления охранных зон объектов электросетевого хозяйства и особых условий использования земельных участков, расположенных в границах таких зон»;

2. Соблюдать правила охранных зон воздушного пространства, установленные постановлением Правительства Российской Федерации от 11.03.2010 № 138 «Об утверждении Федеральных правил использования воздушного пространства Российской Федерации».

Приложение: схема предполагаемых к использованию земель и части земельного участка (на 1 л. в 1 экз.)

Первый заместитель
начальник департамента

м.п.

Раев

Л.В. Раевская

Схема предполагаемых к использованию земель или части земельного участка

Объект: проезды, в том числе вдольтрассовые, и подъездные дороги, для размещения которых не требуется разрешение на строительство
Местоположение: г. Пермь, Кировский район, пересечение улиц Победы и Новоржевская
Площадь земель: 166 квадратных метров


Описание границ смежных землепользователей:

от точки 8 до точки 10 - земельный участок с кадастровым номером 59:01:1713073:10
от точки 10 до точки 8 - муниципальные земли

Условные обозначения

- 59:01:1713073 Обозначение кадастрового квартала
- 59:01:1713073:10 Обозначение земельного участка
- 1 Характерная точка границы, сведения о которой позволяют однозначно определить ее местоположение на местности
- Граница земель, предполагаемых к использованию
- Обозначение границы кадастрового квартала
- Обозначение границы земельного участка

Обозначение характерных точек границ	координаты, м	
	X	Y
1	517297.88	2212986.85
2	517280.45	2213002.92
3	517271.66	2212994.00
4	517269.67	2212995.97
5	517265.13	2212991.37
6	517265.38	2212991.12
7	517258.11	2212983.88
8	517261.63	2212980.23
9	517281.29	2212999.87
10	517296.13	2212984.91
Система координат МСК-59		

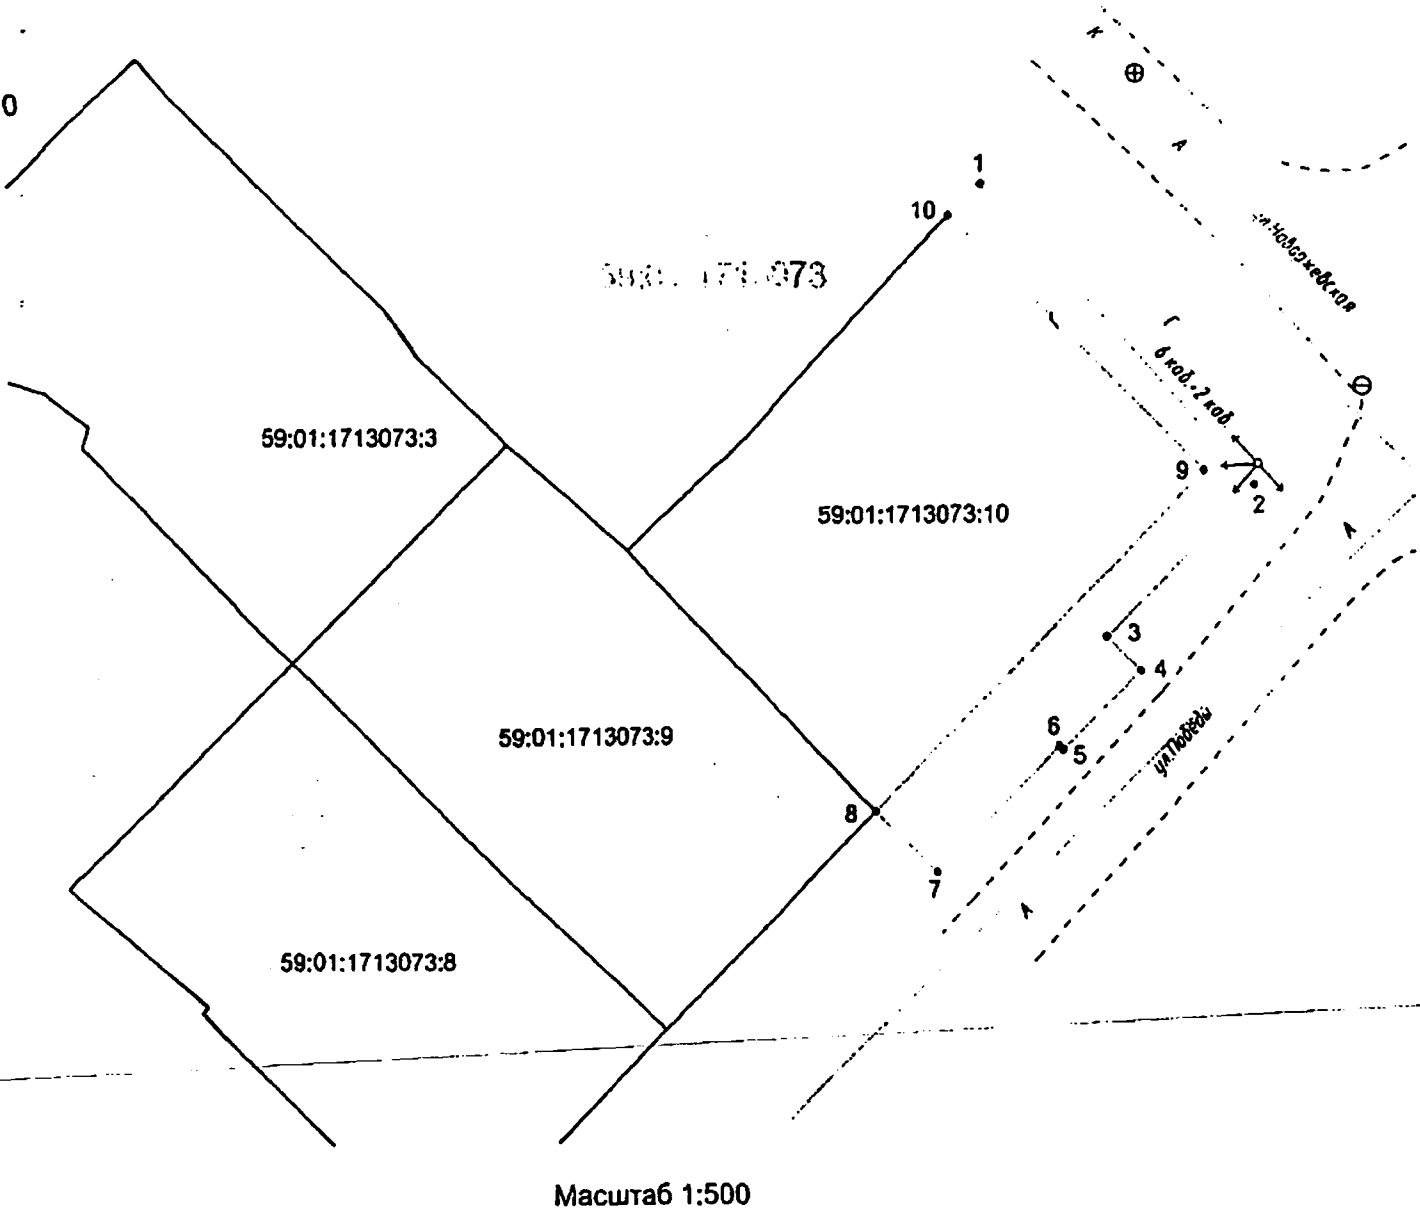

Масштаб 1:500

Взам. инв. N	
Подпись и дата	
Инв. N подл.	

Заявитель: _____ (Подпись, расшифровка подписи)
МП _____ Верно
(Для юридических лиц и индивидуальных предпринимателей)