



АДМИНИСТРАЦИЯ ГОРОДА ПЕРМИ
ДЕПАРТАМЕНТ ЗЕМЕЛЬНЫХ ОТНОШЕНИЙ

РЕШЕНИЕ

о размещении объектов № 27-01-44-1600 от 04 ДЕК 2020

г. Пермь, ул. Сибирская, 15

Департамент земельных отношений администрации города Перми в соответствии с пунктом 3 статьи 39.36 Земельного кодекса Российской Федерации, Положением о порядке и условиях размещения объектов на землях или земельных участках, находящихся в государственной или муниципальной собственности, на территории Пермского края без предоставления земельных участков и установления сервитутов, публичного сервитута, утвержденным постановлением Правительства Пермского края от 22.07.2015 № 478-п

разрешает АО «Сибур-Химпром» (ИНН 5905018998, ОГРН 1025901207804, место нахождения: 614055, Пермский край, г. Пермь, ул. Промышленная, д. 98)

размещение объекта: проезды, в том числе вдольтрассовые, и подъездные дороги, для размещения которых не требуется разрешения на строительство

на землях: государственная собственность на которые не разграничена

на срок: 1 год

местоположение: Пермский край, г. Пермь, Индустриальный район, ул. Промышленная.

Территория, согласно схеме, расположена в зонах с особыми условиями использования территорий: охранные зоны объектов электросетевого хозяйства, приаэродромная территория аэродрома аэропорта Большое Савино.

АО «Сибур-Химпром»:

1. Соблюдать правила охраны электрических сетей, установленные постановлением Правительства Российской Федерации от 24.02.2009 № 160 «О порядке установления охранных зон объектов электросетевого хозяйства и особых условий использования земельных участков, расположенных в границах таких зон»;

2. Соблюдать правила охранных зон воздушного пространства, установленные постановлением Правительства Российской Федерации от 11.03.2010 № 138 «Об утверждении Федеральных правил использования воздушного пространства Российской Федерации».

Приложение: схема предполагаемых к использованию земель или части земельного участка (на 1 л. в 1 экз.)

Первый заместитель
начальника департамента



м.п.

Л.В. Раевская

Схема предполагаемых к использованию земель или части земельного участка


Объект: Подъездная автодорога СХП

Местоположение: Пермский край, г. Пермь, Индустриальный район, ул. Промышленная

Площадь испрашиваемых земель, кв. м: 709,73

Категория земель: Земли населенных пунктов

Вид разрешенного использования земельного участка: Проезды, в том числе вдольтрассовые, и подъездные дороги, для размещения которых не требуется разрешения на строительство.

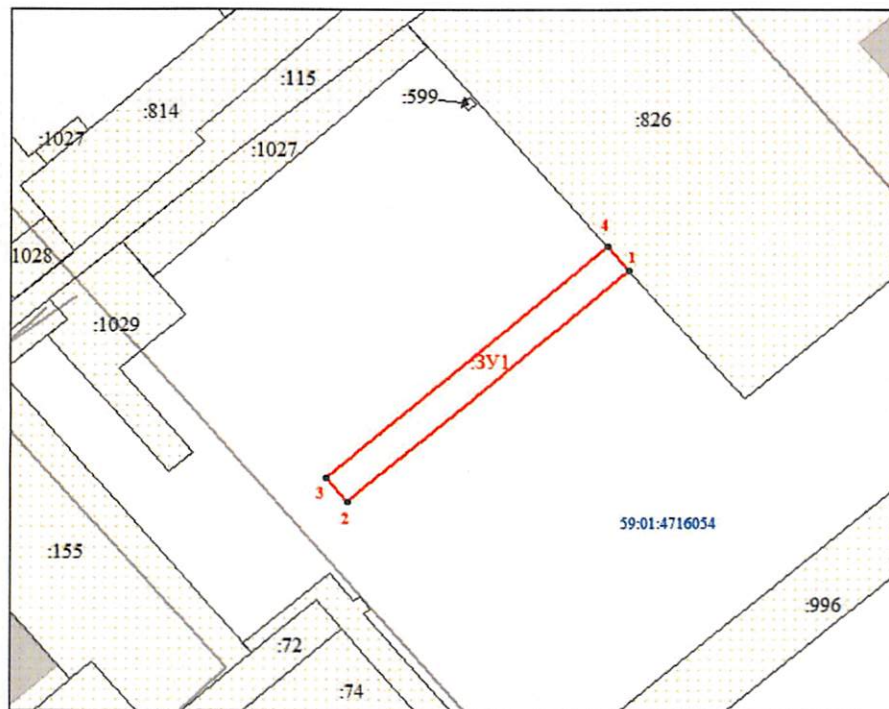

Масштаб 1:1200



Масштаб 1:9000

Описание границ смежных землепользователей:

от т.1 до т.4 - земли общего пользования
от т.4 до т.1 - граница участка с кадастровым номером 59:01:4716054:826

Условные обозначения:

- граница учтенных земельных участков;
- граница кадастрового квартала;
- линейный объект капитального строительства;
- площадной объект капитального строительства;
- 59:01:4716054 - обозначение кадастрового квартала;
- :826 - обозначение земельного участка
- граница предполагаемых к использованию земель;
- 1 - обозначение поворотных точек
- :3У1 - обозначение испрашиваемых земель

Обозначение характерных точек границ	Координаты, м (МСК-59)	
	X	Y
:3У1		
1	503804,33	2227506,92
2	503746,61	2227439,46
3	503752,75	2227434,33
4	503810,39	2227501,70

Заявитель: И.С.Сидор

Верно