



АДМИНИСТРАЦИЯ ГОРОДА ПЕРМИ  
ДЕПАРТАМЕНТ ЗЕМЕЛЬНЫХ ОТНОШЕНИЙ

РЕШЕНИЕ

о размещении объектов № 21-01-45-409 от 07 ДЕК 2020

г. Пермь, ул. Сибирская, 15

Департамент земельных отношений администрации города Перми в соответствии с пунктом 3 статьи 39.36 Земельного кодекса Российской Федерации, Положением о порядке и условиях размещения объектов на землях или земельных участках, находящихся в государственной или муниципальной собственности, на территории Пермского края без предоставления земельных участков и установления сервитутов, публичного сервитута, утвержденным постановлением Правительства Пермского края от 22.07.2015 № 478-п

**разрешает** ОАО «МРСК Урала» (ИНН 6671163413, ОГРН 1056604000970, место нахождения: 620026, Свердловская область, г.Екатеринбург, ул. Мамина-Сибиряка, д. 140)

**размещение объекта:** КЛ 0,4 кВ от РУ 0,4 кВ ТП-4488; Реконструкция РУ 0,4 кВ ТП-4488 (установка оборудования учета э/э), для электроснабжения многоквартирного жилого дома по адресу: Пермский край, г. Пермь, Орджоникидзевский район, ул. Лобвинская, 33 (кадастровый номер земельного участка 59:01:2912570:1)

**на землях:** государственная собственность на которые не разграничена

**на срок:** бессрочно

**местоположение:** Пермский край, г. Пермь, Орджоникидзевский район, ул. Лобвинская

**способ размещения объекта:** наземный

Территория, согласно схеме, расположена в зоне с особым условием использования территорий: приаэродромная территория аэродрома аэропорта Большое Савино.

ОАО «МРСК Урала»:

1. Соблюдать правила охранных зон воздушного пространства, установленные постановлением Правительства Российской Федерации от 11.03.2010 № 138 «Об утверждении Федеральных правил использования воздушного пространства Российской Федерации»;

2. В соответствии с пунктом 7(2) Положения о порядке и условиях размещения объектов на землях или земельных участках, находящихся в государственной или муниципальной собственности, на территории Пермского края без предоставления земельных участков и установления сервитутов,

публичного сервитута, утвержденного Постановлением Правительства Пермского края от 22.07.2015 № 478-п, представить в департамент земельных отношений администрации города Перми в течение 1 месяца с момента размещения объектов материалы контрольной геодезической съемки размещенных объектов на бумажном и электронном носителях на безвозмездной основе.


В соответствии со статьей 20<sup>1</sup> Закона Пермского края от 14.09.2011 № 805-ПК «О градостроительной деятельности в Пермском крае» ОАО «МРСК Урала»:

Не позднее чем за 10 рабочих дней до начала строительства и (или) реконструкции безвозмездно передает в департамент градостроительства и архитектуры администрации города Перми один экземпляр копий разделов проектной документации, предусмотренных пунктом 1 части 12 статьи 48 Градостроительного кодекса Российской Федерации;

В течение 10 рабочих дней после окончания работ по строительству, реконструкции безвозмездно передать в департамент градостроительства и архитектуры администрации города Перми схему, отображающую расположение объекта и сетей инженерно-технического обеспечения, подписанную застройщиком (техническим заказчиком), с приложением текстового и графического описания местоположения границ охранной и санитарно-защитной зоны, перечень координат характерных точек границ такой зоны.

Приложение: Схема предполагаемых к использованию земель или части земельного участка на 1 л. в 1 экз.

Первый заместитель  
начальника департамента

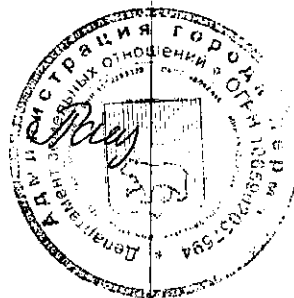

Л.В.Раевская

# Схема предполагаемых к использованию земель или части земельного участка

**Объект:** Строительство КЛ 0,4 кВ от РУ 0,4 кВ ТП-4488; Реконструкция РУ 0,4 кВ ТП- 4488 (установка оборудования учета э/э), для электроснабжения многоквартирного жилого дома по адресу: Пермский край, г. Пермь, Орджоникидзевский район, ул. Лобвинская, 33 (кад. номер зем. участка 59:01:2912570:1)


**Местоположение:** Пермский край, г. Пермь, Орджоникидзевский район, ул. Лобвинская

**Площадь земель или части земельного участка, кв.м:** 91

**Категория земель:** Земли населённых пунктов

**Вид разрешенного использования:**

Обозначение характерных точек границ	Координаты (МСК-59), м	
	X	Y
1	529407.96	2235898.41
2	529409.18	2235894.22
3	529413.71	2235894.75
4	529420.29	2235886.41
5	529426.97	2235883.76
6	529427.24	2235884.07
7	529418.11	2235897.56
1	529407.96	2235898.41

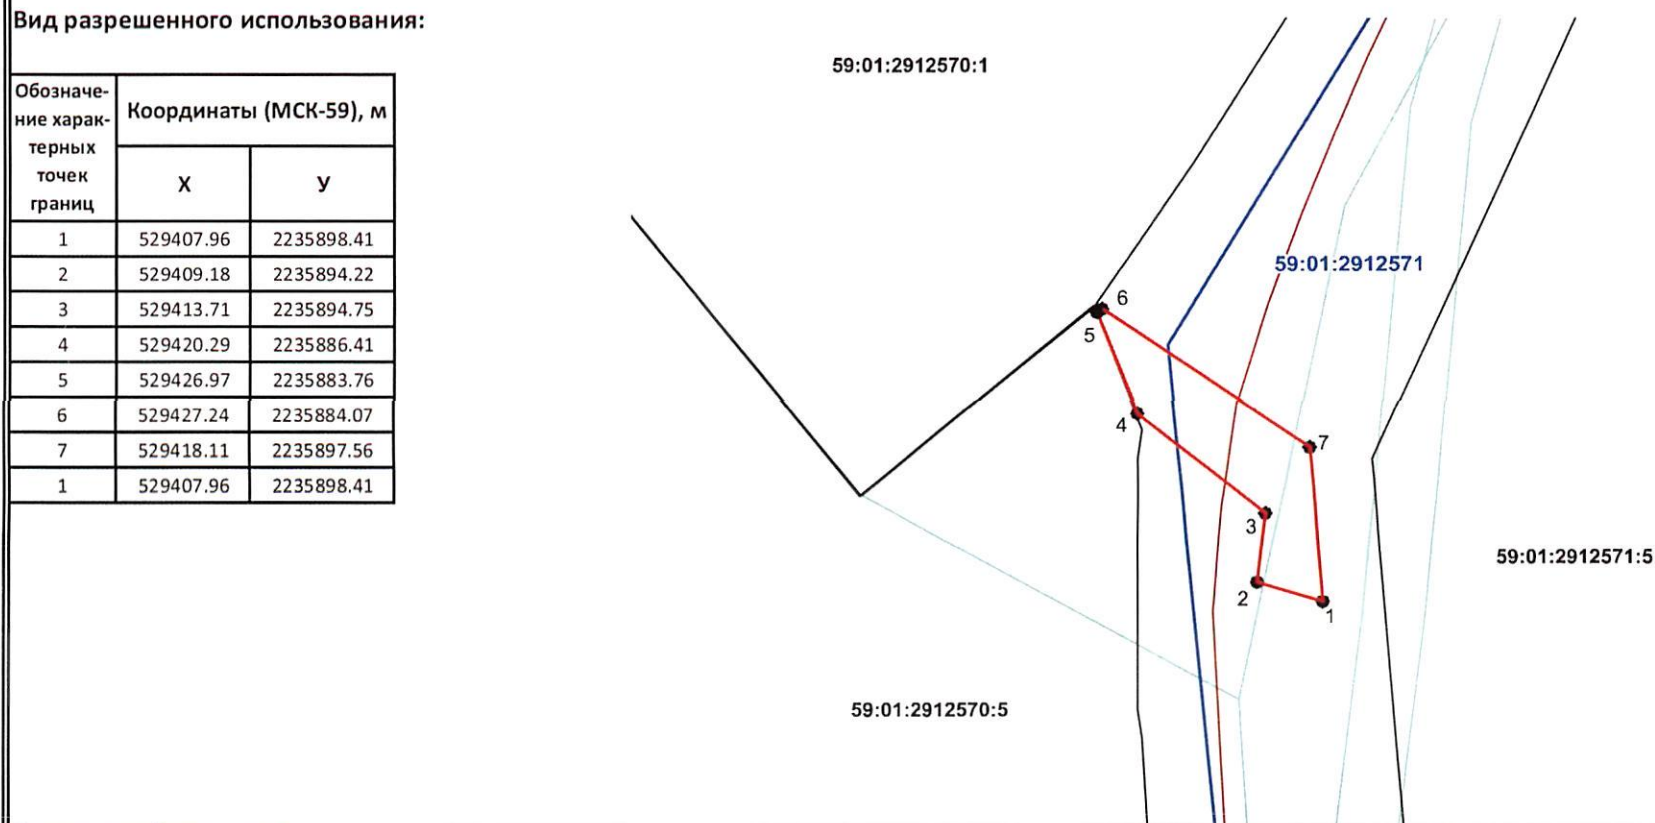

## Условные обозначения:

- вновь образованная часть границы земельного участка
- существующая часть границы, имеющиеся в ГКН сведения о которой достаточны для определения ее местоположения
- граница кадастрового квартала
- обозначение ОКС по сведениям ГКН
- - - граница населенного пункта
- зона с особыми условиями использования территорий
- обозначение территориальной зоны
- 59:01:2912571 номер кадастрового квартала
- 59:01:2912571:5 номер земельного участка стоящего на ГКУ
- проектируемая ВЛ
- проектируемое ППО

Масштаб 1:500

## Описание границ смежных землепользователей:

от точки 1 до точки 4 земли МО "Пермский городской округ"

от точки 4 до точки 5 участок с КН 59:01:2912570:5

от точки 5 до точки 1 земли МО "Пермский городской округ"

Заявитель: по доверенности от ОАО "МРСК Урала"

Лимонова Н.Ю. (Доверенность ПЭ-501-2020 от 23.01.2020 г.)