



АДМИНИСТРАЦИЯ ГОРОДА ПЕРМИ  
ДЕПАРТАМЕНТ ЗЕМЕЛЬНЫХ ОТНОШЕНИЙ

РЕШЕНИЕ

О размещении объектов № 2101-44-1616 от 09 ДЕК 2020

г. Пермь, ул. Сибирская, 15

Департамент земельных отношений администрации города Перми в соответствии с пунктом 3 статьи 39.36 Земельного кодекса Российской Федерации, Положением о порядке и условиях размещения объектов на землях или земельных участках, находящихся в государственной или муниципальной собственности, на территории Пермского края без предоставления земельных участков и установления сервитутов, утвержденным постановлением Правительства Пермского края от 22.07.2015 № 478-п

**разрешает:** ПАО «Ростелеком» (ИНН 7707049388, ОГРН 1027700198767, место нахождения: 191002, г. Санкт-Петербург, ул. Достоевского, д. 15)

**размещение объекта:** телефонная канализация на объекте «Строительство кабельной канализации к многоквартирным жилым домам по адресу: г. Пермь, ул. Сапфирная, 12, 14, 16 ж/к Погода»

**способ размещения объекта:** подземный

**на землях:** государственная собственность на которые не разграничена

**на срок:** 11 месяцев

**местоположение:** г. Пермь, Мотовилихинский район, ул. Сапфирная.

Территория, согласно схеме, расположена в зонах с особыми условиями использования территорий: охранный зона объектов электросетевого хозяйства; охранный зона газопровода; приаэродромная территория аэродрома аэропорта Большое Савино; водоохранная зона, зона прибрежной защитной полосы.

ПАО «Ростелеком»:

1. Соблюдать правила охранных зон воздушного пространства, установленные постановлением Правительства Российской Федерации от 11.03.2010 № 138 «Об утверждении Федеральных правил использования воздушного пространства Российской Федерации».

2. Соблюдать порядок использования земельных участков, установленный постановлением Правительства Российской Федерации от 24.02.2009 № 160 «О порядке установления охранных зон объектов электросетевого хозяйства и особых условий использования земельных участков, расположенных в границах таких зон».

3. Соблюдать правила охранных зон газопроводов, установленные постановлением Правительства Российской Федерации от 20.11.2000 № 878 «Об утверждении правил охраны газораспределительных сетей».

4. Соблюдать правила водоохранной зоны и прибрежной защитной полосы, установленные статьей 65 Водного кодекса Российской Федерации.



5. В соответствии с пунктом 7(2) Положения о порядке и условиях размещения объектов на землях или земельных участках, находящихся в государственной или муниципальной собственности, на территории Пермского края без предоставления земельных участков и установления сервитутов, утвержденного постановлением Правительства Пермского края от 22.07.2015 № 478-п, представить в департамент земельных отношений администрации города Перми в течение 1 месяца с момента размещения объектов материалы контрольной геодезической съемки размещены объектов на бумажном и электронном носителях на безвозмездной основе.

В соответствии со статьей 20<sup>1</sup> Закона Пермского края от 14.09.2011 № 805-ПК «О градостроительной деятельности в Пермском крае» ПАО «Ростелеком»:

1. Не позднее, чем за 10 рабочих дней до начала строительства и (или) реконструкции безвозмездно передает в департамент градостроительства и архитектуры администрации города Перми один экземпляр копий разделов проектной документации, предусмотренных пунктом 1 части 12 статьи 48 Градостроительного кодекса Российской Федерации;

2. В течение 10 рабочих дней после окончания работ по строительству, реконструкции безвозмездно передать в департамент градостроительства и архитектуры администрации города Перми схему, отображающую расположение объекта и сетей инженерно-технического обеспечения, подписанную застройщиком (техническим заказчиком), с приложением текстового и графического описания местоположения границ охранной и санитарно-защитной зоны, перечень координат характерных точек границ такой зоны.

**Приложение:** схема предполагаемых к использованию земель или части земельного участка на 1 л. в 1 экз.

Первый заместитель  
начальника департамента



м.п.

*Л.В. Раевская*

Л.В. Раевская

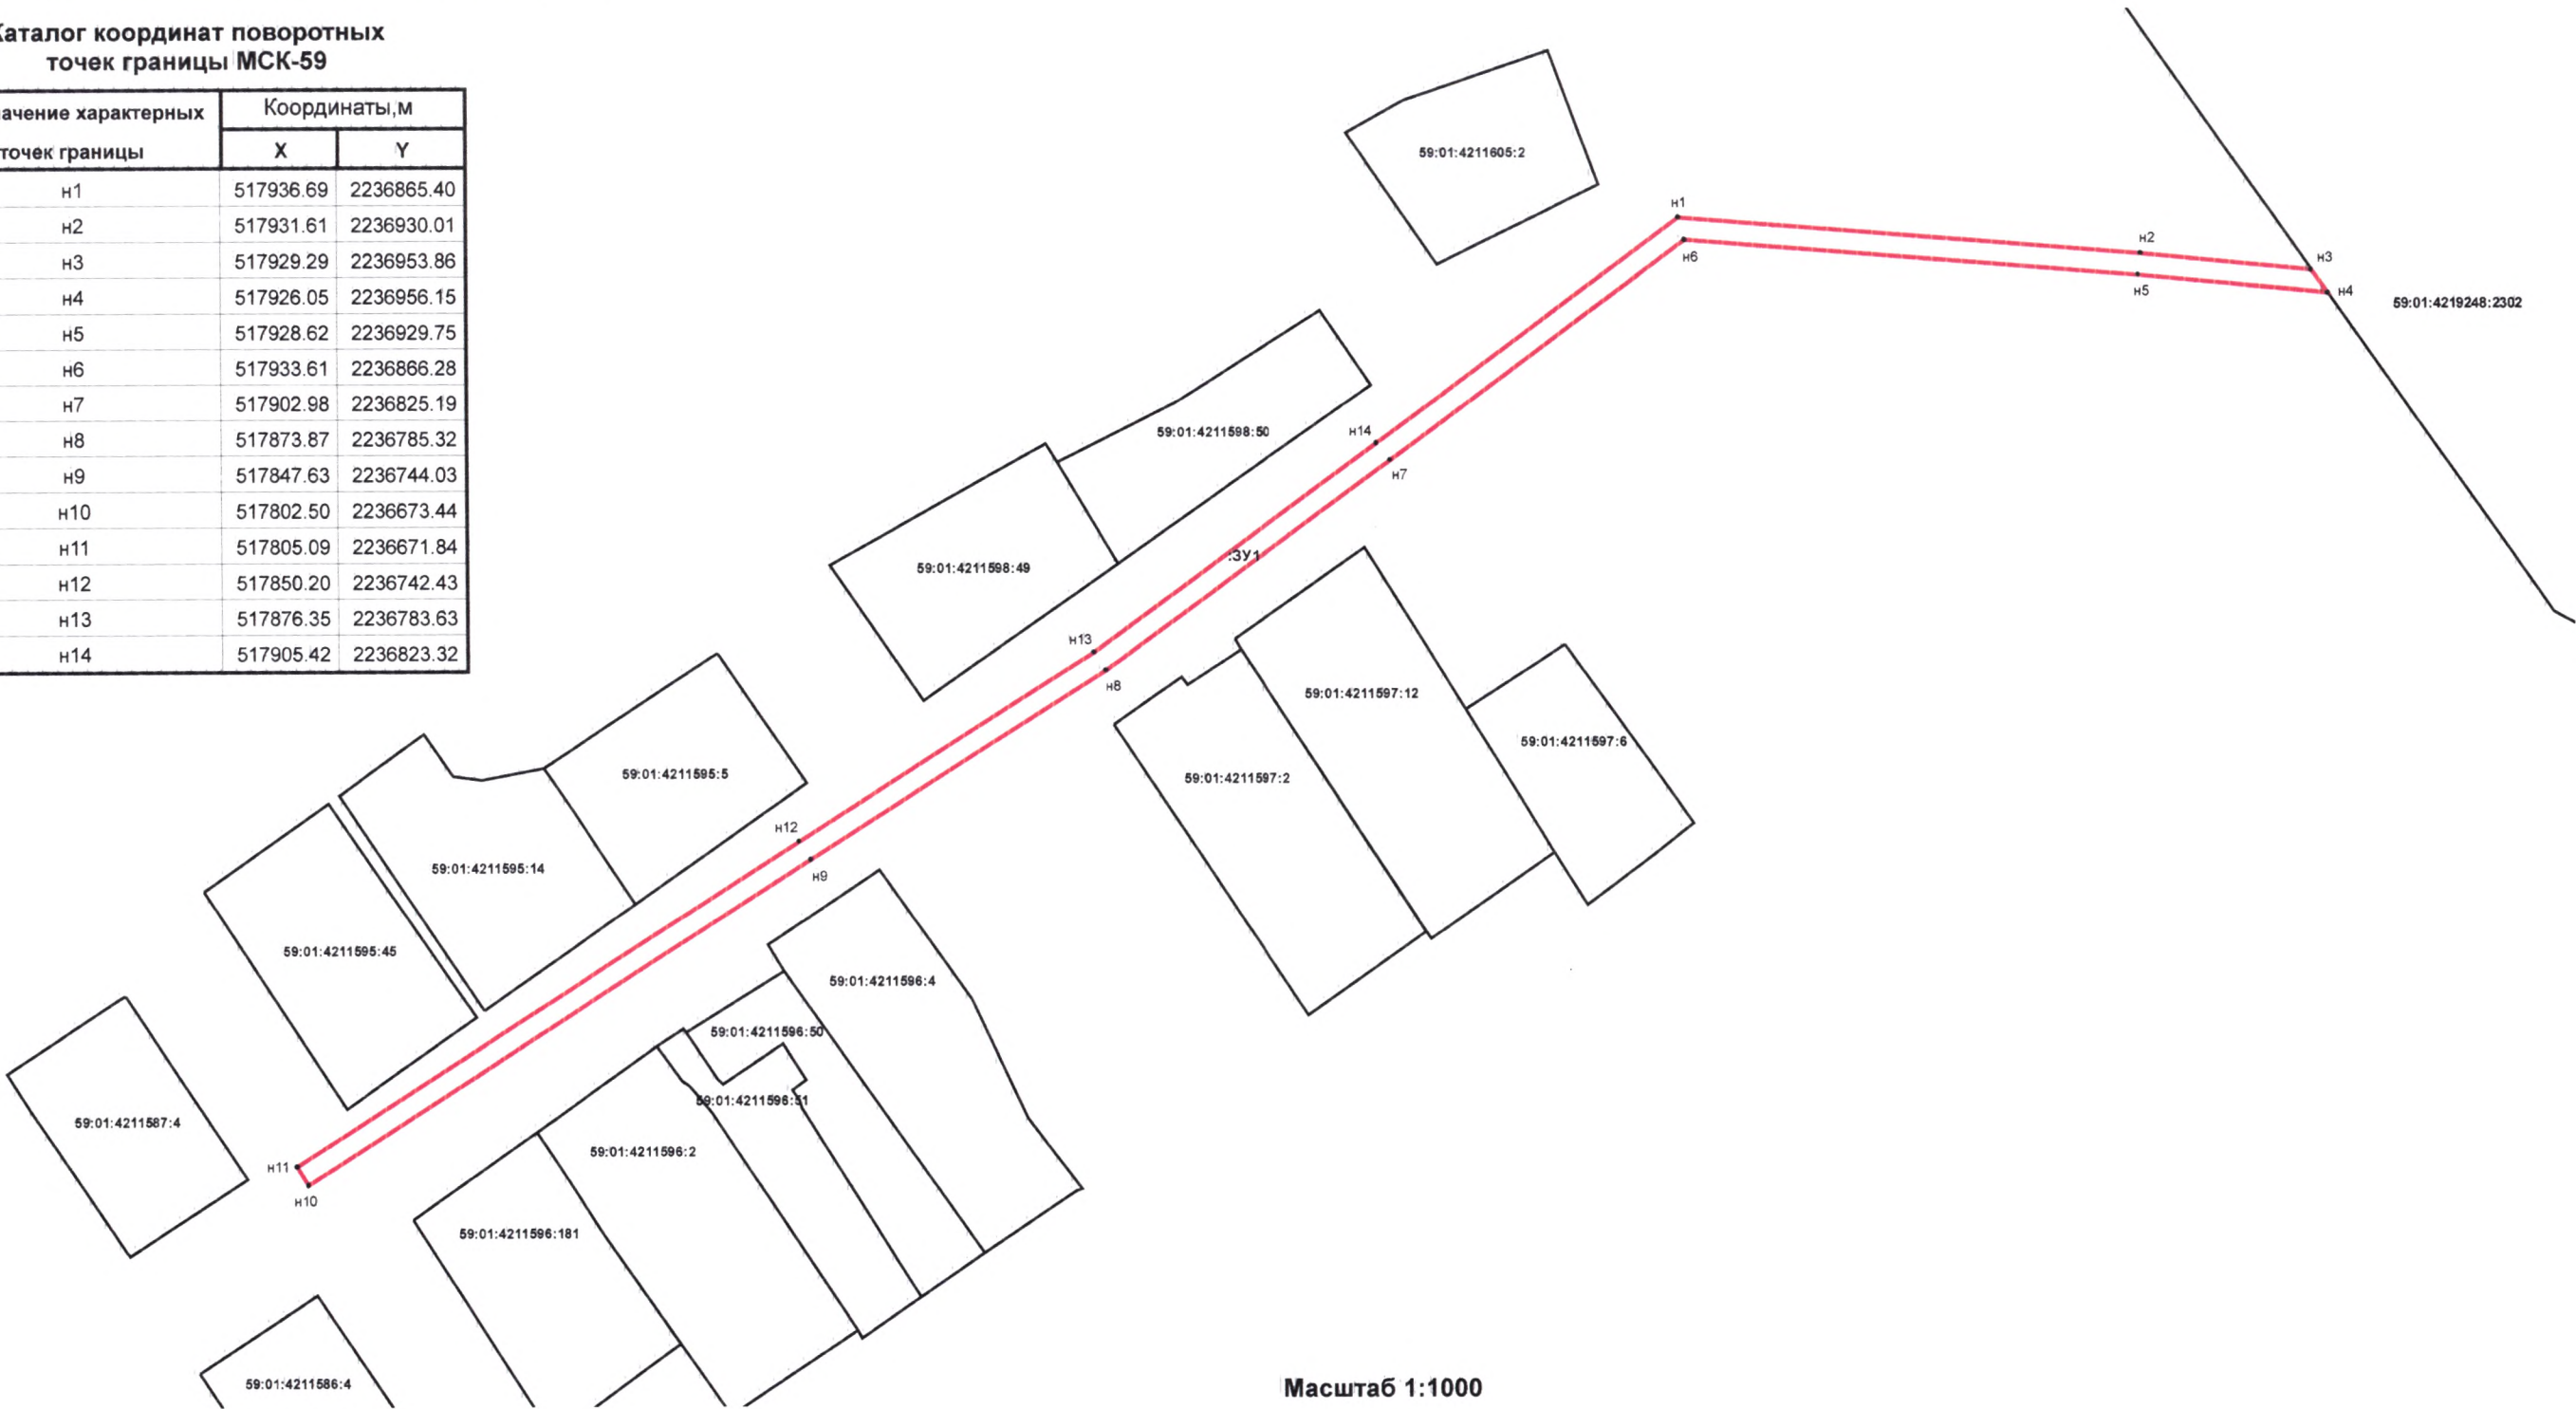


Схема предполагаемых к использованию земель или части земельного участка

Объект: телефонная канализация на объекте: " Строительство кабельной канализации к многоквартирным жилым домам по адресу: г. Пермь, ул. Сапфирная, 12,14,16 ж/к Погода"  
Местоположение: г. Пермь, Мотовилихинский район, ул. Сапфирная  
Площадь земель (:ЗУ1): 977.10 кв.м  
Категория земель: земли населенных пунктов

Каталог координат поворотных точек границы МСК-59

Обозначение характерных точек границы	Координаты,м	
	X	Y
н1	517936.69	2236865.40
н2	517931.61	2236930.01
н3	517929.29	2236953.86
н4	517926.05	2236956.15
н5	517928.62	2236929.75
н6	517933.61	2236866.28
н7	517902.98	2236825.19
н8	517873.87	2236785.32
н9	517847.63	2236744.03
н10	517802.50	2236673.44
н11	517805.09	2236671.84
н12	517850.20	2236742.43
н13	517876.35	2236783.63
н14	517905.42	2236823.32



Масштаб 1:1000

Условные обозначения:

- 59:01:4219248 - кадастровый номер кадастрового квартала  
:2302 - номер учтенного земельного участка  
:ЗУ1 - обозначение образуемого земельного участка  
н1,1 - характерная точка границы, сведения о которой позволяют однозначно определить ее положение на местности  
— граница смежного земельного участка  
— граница земель, предполагаемых к использованию

Описание границ смежных землепользователей:

от т.н1 до т.н3 - муниципальные земли  
от т.н3 до т.н4 - 59:01:4219248:2302  
от т.н4 до т.н1 - муниципальные земли

Заявитель:

Соловьев М. А.  
м.п. (для юридических лиц и индивидуальных предпринимателей)  
(подпись, расшифровка подписи)

