



АДМИНИСТРАЦИЯ ГОРОДА ПЕРМИ  
ДЕПАРТАМЕНТ ЗЕМЕЛЬНЫХ ОТНОШЕНИЙ

РЕШЕНИЕ

о размещении объектов № 21-01-44-1635 от 11 АЕК 2020

г. Пермь, ул. Сибирская, 15

Департамент земельных отношений администрации города Перми в соответствии с пунктом 3 статьи 39.36 Земельного кодекса Российской Федерации, Положением о порядке и условиях размещения объектов на землях или земельных участках, находящихся в государственной или муниципальной собственности, на территории Пермского края без предоставления земельных участков и установления сервитутов, публичного сервитута, утвержденным постановлением Правительства Пермского края от 22.07.2015 № 478-п

**разрешает** ООО «Специализированный застройщик «Омега-Групп» (ИНН 5905293994, ОГРН 1125905008151, место нахождения: 614000, Пермский край, г. Пермь, ул. Левченко, 31)

**размещение объекта:** проезды, в том числе вдольтрассовые, и подъездные дороги к многоквартирному жилому дому по ул. Мира, 100 в Индустриальном районе г. Перми

**на землях:** государственная собственность на которые не разграничена

**на срок:** 11 месяцев

**местоположение:** г. Пермь, Индустриальный район, ул. Мира

Территория, согласно схеме, расположена в зонах с особыми условиями использования территорий: охранный зона линий и сооружений связи и линий и сооружений радиотелевизионной, охранный зона объектов электросетевого хозяйства, охранный зона тепловых сетей, приаэродромная территория аэродрома аэропорта Большое Савино, III пояс Зоны санитарной охраны скважины 1 ООО «Нового-Прикамья» в м/р Парковый г. Перми.

ООО «Специализированный застройщик «Омега-Групп»:

1. Соблюдать правила охраны линий и сооружений связи, утвержденные постановлением Правительства Российской Федерации от 09.06.1995 № 578 «Об утверждении Правил охраны линий и сооружений связи Российской Федерации»;

2. Соблюдать правила охраны электрических сетей, установленные постановлением Правительства Российской Федерации от 24.02.2009 № 160 «О порядке установления охранных зон объектов электросетевого хозяйства

лш 2

и особых условий использования земельных участков, расположенных в границах таких зон»;

3. Соблюдать типовые правила охраны коммунальных тепловых сетей, утвержденные Приказом Министерства архитектуры, строительства и жилищно-коммунального хозяйства Российской Федерации от 17.08.1992 № 197 «О типовых правилах охраны коммунальных тепловых сетей»;

4. Соблюдать правила охранных зон воздушного пространства, установленные постановлением Правительства Российской Федерации от 11.03.2010 № 138 «Об утверждении Федеральных правил использования воздушного пространства Российской Федерации».

5. Соблюдать санитарные правила и нормы, установленные постановлением Главного государственного санитарного врача Российской Федерации от 14.03.2002 № 10 «О введении в действие санитарных правил и норм «Зоны санитарной охраны источников водоснабжения и водопроводов питьевого назначения. СанПиН 2.1.4.1110-02».

**Приложение:** схема предполагаемых к использованию земель или части земельного участка (на 1 л. в 1 экз.).

Первый заместитель  
Начальника департамента



Л.В.Раевская



СХЕМА ПРЕДПОЛАГАЕМЫХ К ИСПОЛЬЗОВАНИЮ ЗЕМЕЛЬ ИЛИ ЧАСТИ
ЗЕМЕЛЬНОГО УЧАСТКА

Объект: Проезды, в том числе вдольтрассовые, и подъездные дороги
к многоквартирному жилому дому по ул. Мира, 100 в Индустриальном районе г. Перми
Местоположение: Пермский край, г. Пермь, Индустриальный район, ул. Мира
Площадь земель или части земельного участка, кв.м.: 302
Категория земель: земли населенных пунктов
Вид разрешенного использования земельного участка: отсутствует


КАТАЛОГ КООРДИНАТ, м

№ точки границы	X	Y
Контур :ЗУ1(1)		
1	513809,24	2227630,40
2	513810,97	2227634,07
3	513779,03	2227651,06
4	513777,12	2227647,52
Контур :ЗУ1(2)		
5	513823,45	2227661,55
6	513825,28	2227664,16
7	513827,21	2227667,62
8	513827,45	2227668,07
9	513822,83	2227670,49
10	513820,85	2227667,82
11	513795,49	2227681,31
12	513793,72	2227678,06

ОПИСАНИЕ ГРАНИЦ СМЕЖНЫХ ЗЕМЛЕПОЛЬЗОВАТЕЛЕЙ:
от 1 точки до 3 точки - земельный участок с кадастровым номером 59:01:4410845:2305
от 3 точки до 4 точки - городские земли
от 4 точки до 1 точки - земельный участок с кадастровым номером 59:01:4410845:62
от 5 точки до 8 точки - земельный участок с кадастровым номером 59:01:4410845:2305
от 8 точки до 11 точки - земельный участок с кадастровым номером 59:01:4410845:1516
от 11 точки до 12 точки - городские земли
от 12 точки до 5 точки - земельный участок с кадастровым номером 59:01:4410845:2305

- УСЛОВНЫЕ ОБОЗНАЧЕНИЯ:
- 59:01:4410845 - кадастровый номер кадастрового квартала
  - :1 - номер учтенного земельного участка
  - красная линия - граница кадастрового квартала
  - существующая часть границы, имеющиеся в ЕГРН сведения о которой достаточны для определения её местоположения
  - граница проектируемого размещения Объекта
  - обозначение территории проектируемого размещения Объекта
  - характеристика точки границы территории размещения Объекта

ВЕРНО
Заявитель: Ген. директор ООО "СЗ "Омега-Групп"
С.В. Ширинкин
М.П.
(подпись, расшифровка подписи)

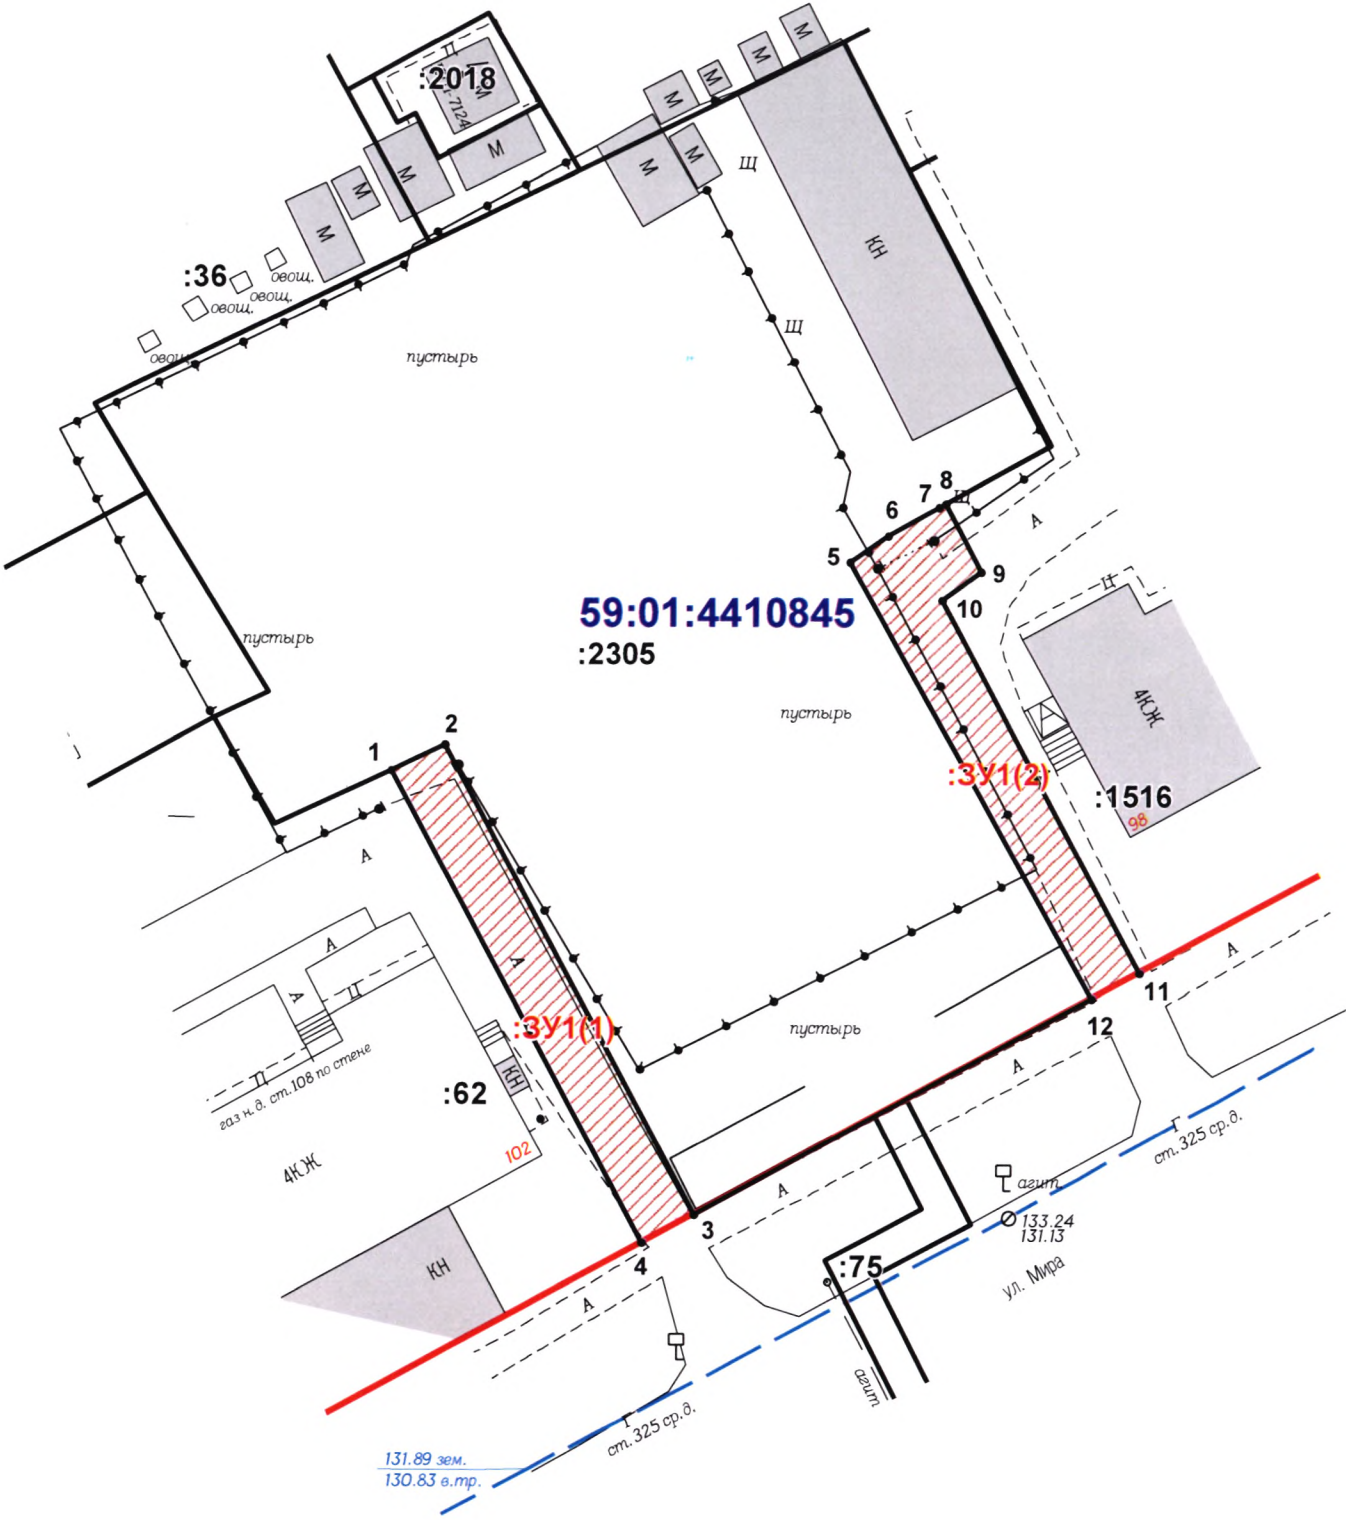

Масштаб 1:500