



АДМИНИСТРАЦИЯ ГОРОДА ПЕРМИ
ДЕПАРТАМЕНТ ЗЕМЕЛЬНЫХ ОТНОШЕНИЙ

РЕШЕНИЕ

о размещении объектов № 2101-44-1645 от 15 АЕК 2020

г. Пермь, ул. Сибирская, 15

Департамент земельных отношений администрации города Перми в соответствии с пунктом 3 статьи 39.36 Земельного кодекса Российской Федерации, Положением о порядке и условиях размещения объектов на землях или земельных участках, находящихся в государственной или муниципальной собственности, на территории Пермского края без предоставления земельных участков и установления сервитутов, публичного сервитута, утвержденным постановлением Правительства Пермского края от 22.07.2015 № 478-п

разрешает: ООО «Альфа-Групп» (ИНН 5904241880, ОГРН 1115904000409, место нахождения: 614016, г. Пермь, ул. Куйбышева, 50 А, 23)

размещение объекта: проезды, в том числе вдольтрассовые, и подъездные дороги к земельному участку по ул. Карпинского, 49 а в Индустриальном районе г. Перми

способ размещения объекта: наземный

на землях: государственная собственность на которые не разграничена

на срок: 11 месяцев

местоположение: г. Пермь, Индустриальный район, ул. Формовщиков.

Территория, согласно схеме, расположена в зонах с особыми условиями использования территорий: охранный зона газопровода, охранный зона объектов электросетевого хозяйства, приаэродромная территория аэродрома аэропорта Большое Савино.

ООО «Альфа-Групп»:

1. Соблюдать правила охранных зон газораспределительных сетей, установленные постановлением Правительства Российской Федерации от 20.11.2000 № 878 «Об утверждении правил охраны газораспределительных сетей».

2. Соблюдать правила охраны электрических сетей, установленные постановлением Правительства Российской Федерации от 24.02.2009 № 160 «О порядке установления охранных зон объектов электросетевого хозяйства и особых условий использования земельных участков, расположенных в границах таких зон».

3. Соблюдать правила охранных зон воздушного пространства, установленные постановлением Правительства Российской Федерации от 11.03.2010 № 138 «Об утверждении Федеральных правил использования воздушного пространства Российской Федерации».

4. В соответствии с пунктом 7(2) Положения о порядке и условиях размещения объектов на землях или земельных участках, находящихся

в государственной или муниципальной собственности, на территории Пермского края без предоставления земельных участков и установления сервитутов, публичного сервитута, утвержденного постановлением Правительства Пермского края от 22.07.2015 № 478-п, представить в департамент земельных отношений в течении 1 месяца с момента размещения объектов материалы контрольной геодезической съемки размещенных объектов на бумажном и электронном носителях на безвозмездной основе.

В соответствии со статьей 20¹ Закона Пермского края от 14.09.2011 № 805-ПК «О градостроительной деятельности в Пермском крае» ООО «Альфа-Групп»:

Не позднее, чем за 10 рабочих дней до начала строительства и реконструкции безвозмездно передать в департамент градостроительства и архитектуры администрации города Перми один экземпляр копий разделов проектной документации, предусмотренных пунктом 1 части 12 статьи 48 Градостроительного кодекса Российской Федерации.

В течение 10 рабочих дней после окончания работ по строительству, реконструкции безвозмездно передать в департамент градостроительства и архитектуры администрации города Перми схему, отображающую расположение объекта и сетей инженерно-технического обеспечения, подписанную ООО «Альфа-Групп», с приложением текстового и графического описания местоположения границ охранной и санитарно-защитной зоны, перечень координат характерных точек границ такой зоны.

Приложение: схема предполагаемых к использованию земель или части земельного участка (на 1 л. в 1 экз.).

Первый заместитель
начальника департамента



Л.В. Раевская

СХЕМА ПРЕДПОЛАГАЕМЫХ К ИСПОЛЬЗОВАНИЮ ЗЕМЕЛЬ ИЛИ ЧАСТИ ЗЕМЕЛЬНОГО УЧАСТКА

Объект: Проезды, в том числе вдольтрассовые, и подъездные дороги к земельному участку по ул. Карпинского, 49а в Индустриальном районе г. Перми

Местоположение: Пермский край, г.Пермь,Индустриальный район, ул. Формовщиков.

Площадь земель или части земельного участка, кв.м.: 415

Категория земель: земли населенных пунктов

Вид разрешенного использования : отсутствует

КАТАЛОГ КООРДИНАТ

Контур : ЗУ1

	X	Y
1	514668,55	2230383,31
2	514665,17	2230397,97
3	514661,37	2230411,56
4	514648,31	2230464,56
5	514645,08	2230480,64
6	514640,41	2230479,89
7	514664,36	2230382,69

ОПИСАНИЕ ГРАНИЦ СМЕЖНЫХ ЗЕМЛЕПОЛЬЗОВАТЕЛЕЙ:

от 1	точки	до 2	точки - городские земли
от 2	точки	до 5	точки - земельный участок с кад. № 59:01:4410601:2170
от 5	точки	до 6	точки - земельный участок с кад. № 59:01:0000000:822
от 6	точки	до 1	точки - городские земли

Условные обозначения:

59:01:4410601 - номер кадастрового квартала

:23 - номер учтенного земельного участка


- граница кадастрового квартала

- граница проектируемого размещения Объекта

- существующая часть границы, имеющиеся в ЕГРН сведения о которой

достаточны для определения её местоположения

- территория проектируемого размещения Объекта по свободным муниципальным землям

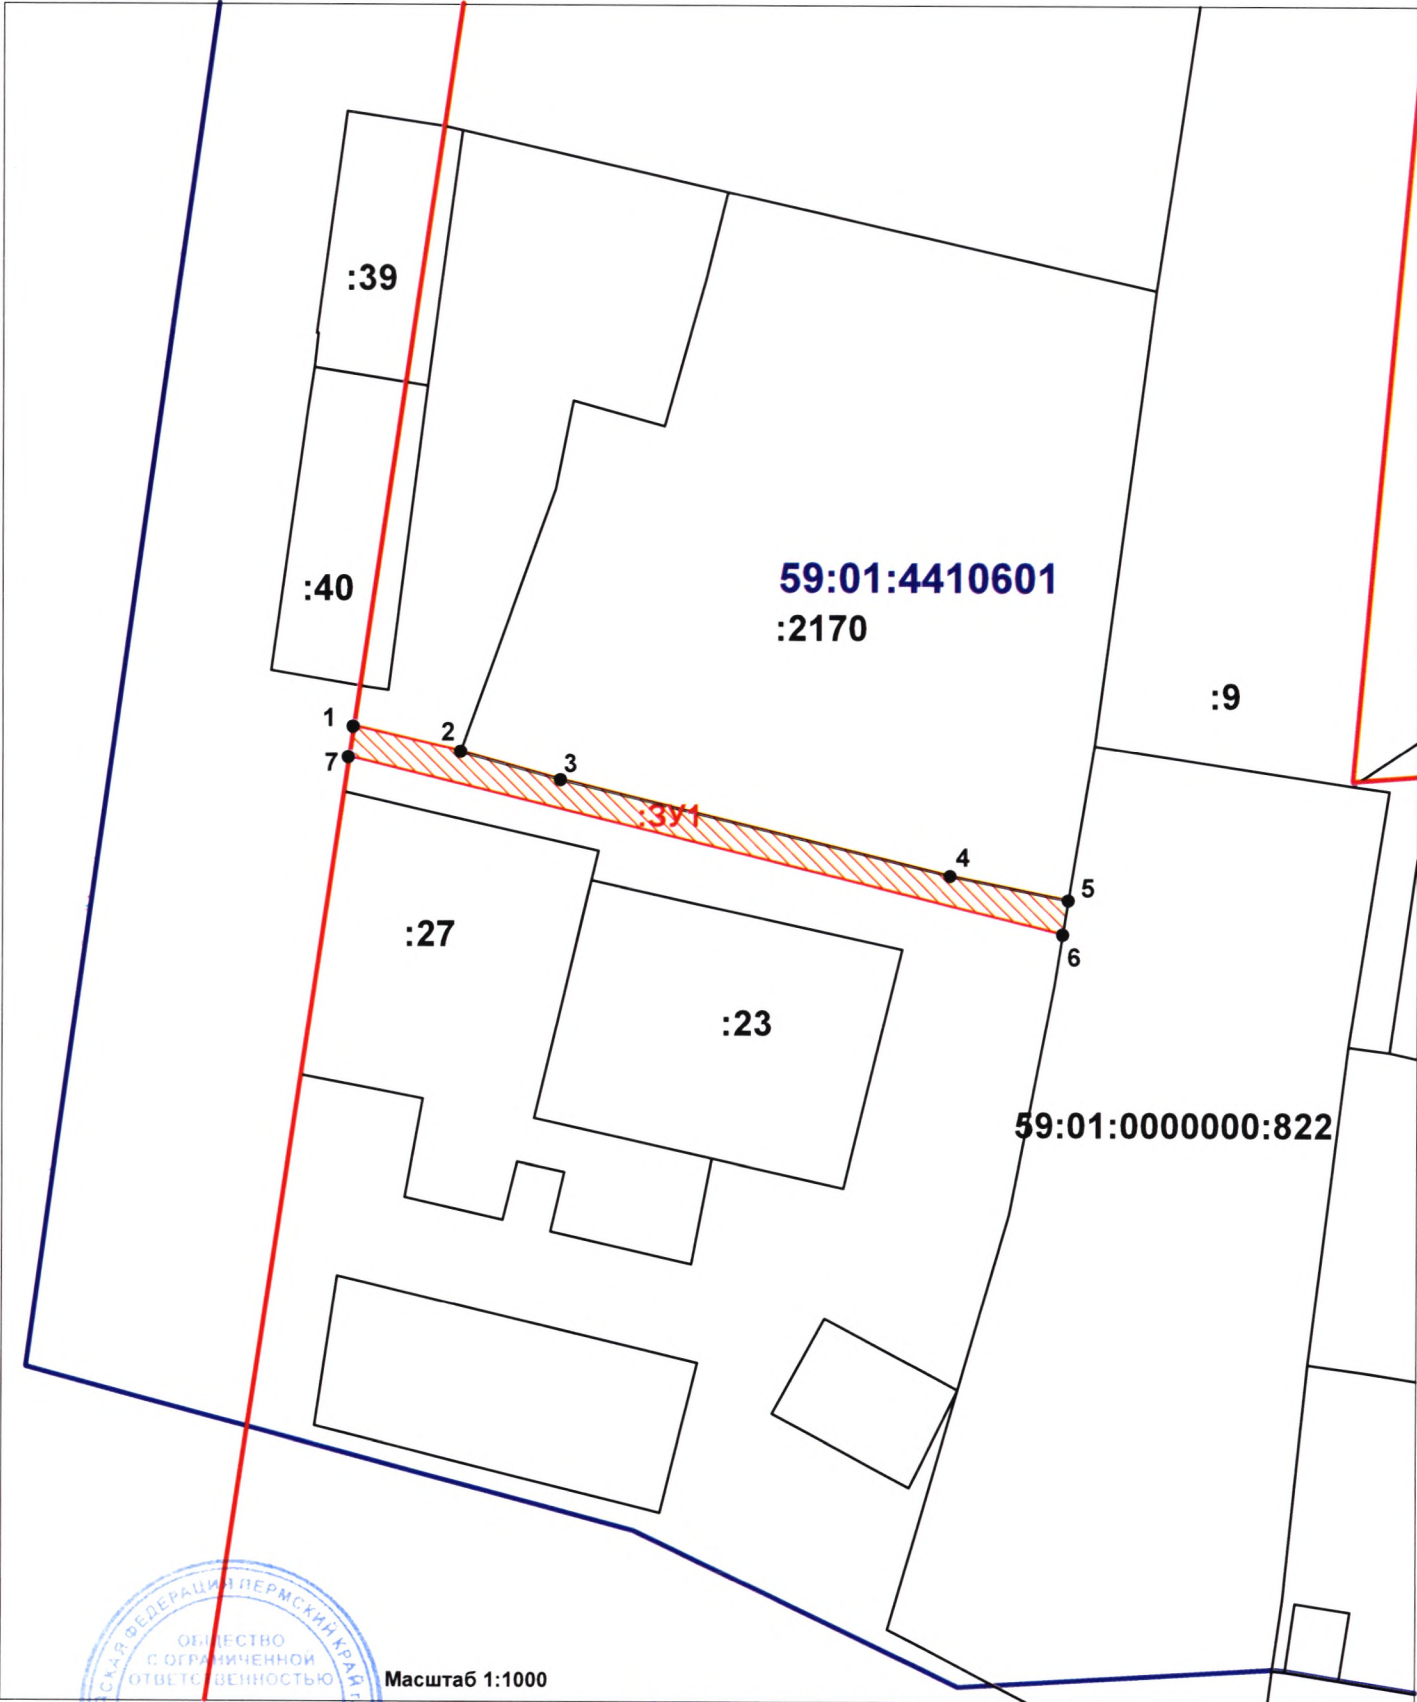

Масштаб 1:1000

ВЕРНО
Заявитель:

М.П. (для юридических лиц и индивидуальных предпринимателей)

Ген. директор ООО «Альфа-Групп»
Шереметев С.В.