



АДМИНИСТРАЦИЯ ГОРОДА ПЕРМИ  
ДЕПАРТАМЕНТ ЗЕМЕЛЬНЫХ ОТНОШЕНИЙ

РЕШЕНИЕ

о размещении объектов № 21-01-44-1666 от 21 АЕК 2020

г. Пермь, ул. Сибирская, 15

Департамент земельных отношений администрации города Перми в соответствии с пунктом 3 статьи 39.36 Земельного кодекса Российской Федерации, Положением о порядке и условиях размещения объектов на землях или земельных участках, находящихся в государственной или муниципальной собственности, на территории Пермского края без предоставления земельных участков и установления сервитутов, публичного сервитута, утвержденным постановлением Правительства Пермского края от 22.07.2015 № 478-п

**разрешает** ООО «НОВОГОР-Прикамье» (ИНН 5902817382, ОГРН 1035900082206, место нахождения: 614065, Пермский край, г. Пермь, ул. Свйазева, д. 35)

**размещение объекта:** сеть водоснабжения от существующей сети водоснабжения Д-300 мм по ул. Ординской до границы инженерно-технических сетей жилого дома по ул. Ординской, 12, 14, 16 (I, II этапы)

**способ размещения объекта:** подземный

**на землях:** государственная собственность на которые не разграничена

**на срок:** 11 месяцев

**местоположение:** Пермский край, г. Пермь, Свердловский район, ул. Ординская – ул. Героев Хасана.

Территория, согласно схеме, расположена в зонах с особыми условиями использования территорий: охранный зона объектов электросетевого хозяйства, приаэродромная территория аэродрома аэропорта Большое Савино.

ООО «НОВОГОР-Прикамье»:

1. Соблюдать правила охраны электрических сетей, установленные постановлением Правительства Российской Федерации от 24.02.2009 № 160 «О порядке установления охранных зон объектов электросетевого хозяйства и особых условий использования земельных участков, расположенных в границах таких зон»;

2. Соблюдать правила охранных зон воздушного пространства, установленные постановлением Правительства Российской Федерации от 11.03.2010 № 138 «Об утверждении Федеральных правил использования воздушного пространства Российской Федерации».

3. В соответствии с пунктом 7(2) Положения о порядке и условиях размещения объектов на землях или земельных участках, находящихся в государственной или муниципальной собственности, на территории Пермского края без предоставления земельных участков и установления сервитутов,



публичного сервитута, утвержденного постановлением Правительства Пермского края от 22.07.2015 № 478-п, представить в департамент земельных отношений в течении 1 месяца с момента размещения объектов материалы контрольной геодезической съемки размещенных объектов на бумажном и электронном носителях на безвозмездной основе.

В соответствии со статьей 20<sup>1</sup> Закона Пермского края от 14.09.2011 № 805-ПК «О градостроительной деятельности в Пермском крае» ООО «НОВОГОР-Прикамье»:

1. Не позднее, чем за 10 рабочих дней до начала строительства и реконструкции безвозмездно передать в департамент градостроительства и архитектуры администрации города Перми один экземпляр копий разделов проектной документации, предусмотренных пунктом 1 части 12 статьи 48 Градостроительного кодекса Российской Федерации.

2. В течение 10 рабочих дней после окончания работ по строительству, реконструкции безвозмездно передать в департамент градостроительства и архитектуры администрации города Перми схему, отображающую расположение объекта и сетей инженерно-технического обеспечения, подписанную застройщиком (техническим заказчиком), с приложением текстового и графического описания местоположения границ охранной и санитарно-защитной зоны, перечень координат характерных точек границ такой зоны.

**Приложение:** схема предполагаемых к использованию земель или части земельного участка (на 1 л. в 1 экз.).

Первый заместитель  
начальника департамента



*Л.В. Раевская*

Л.В. Раевская



Схема предполагаемых к использованию земель или части земельного участка

Объект: "Сеть водоснабжения от существующей сети водоснабжения Д-300 мм по ул. Ординская до границы инженерно-технических сетей жилого дома по ул. Ординская, 12,14,16 (I, II этапы)".


Местоположение: Пермский край, г. Пермь, Свердловский район, ул. Ординская - ул. Героев Хасана

Категория земель: Земли населённых пунктов

Вид разрешенного использования земельного участка: водопроводы и водоводы всех видов, для размещения которых не требуется разрешения на строительство

Площадь земель или частей земельных участков: 91 кв.м

Система координат МСК 59		
Площадь земельного участка: 76197/чзу1- 91 кв.м		
Условный номер земельного участка :76197/чзу1		
Обозначение характерных точек границ	Координаты, м	
	X	Y
1	513729.56	2233247.02
2	513725.33	2233261.90
3	513719.29	2233262.04
4	513723.77	2233246.55

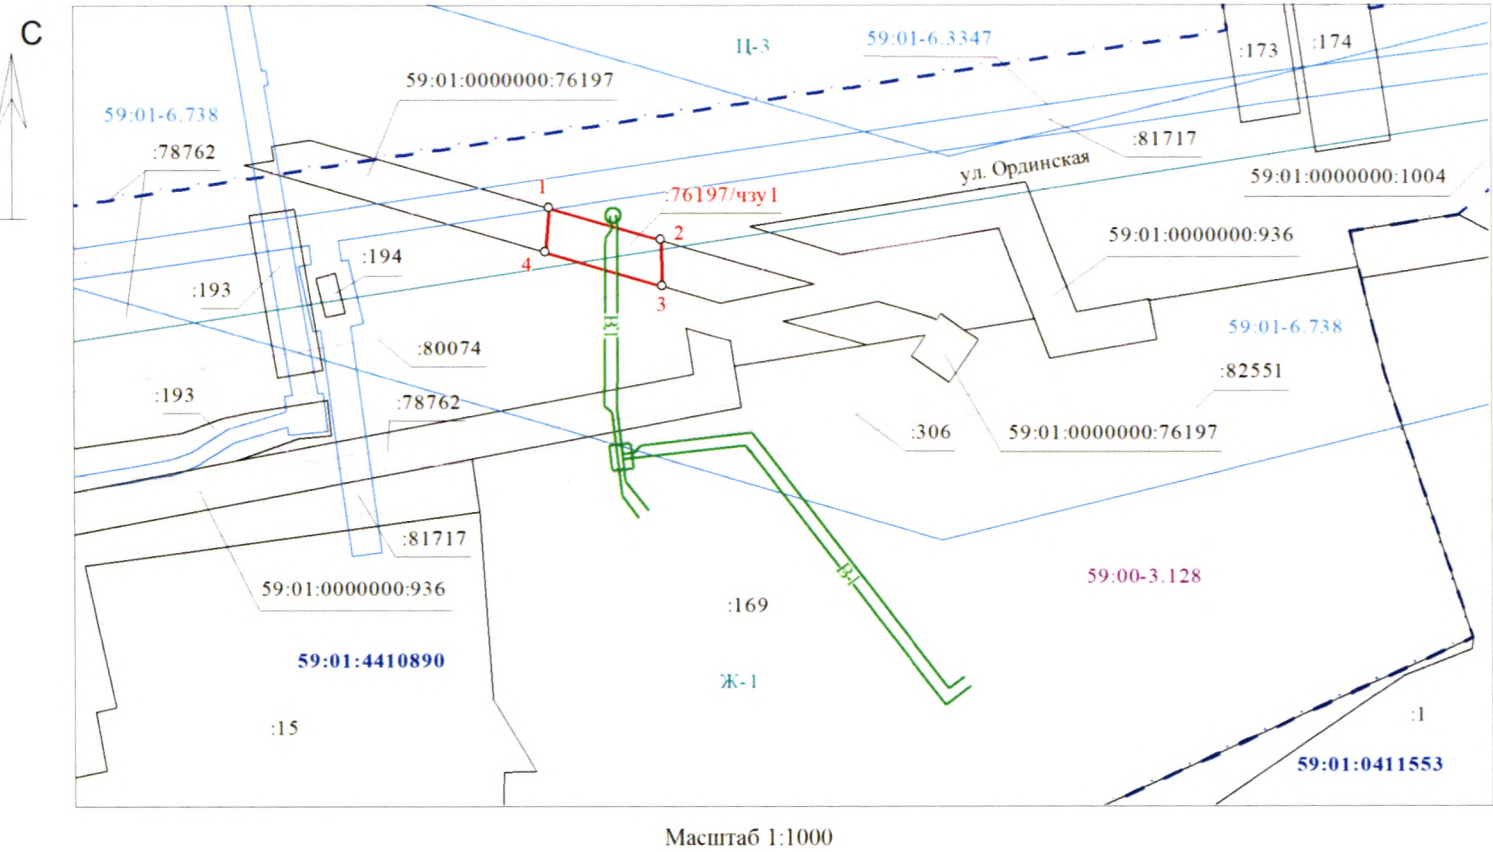

Масштаб 1:1000

Описание границ смежных землепользователей:

от	1	до	2	Муниципальные (городские) земли
от	2	до	3	Земельный участок №59:01:0000000:76197
от	3	до	4	Муниципальные (городские) земли
от	4	до	1	Земельный участок №59:01:0000000:76197

Условные обозначения

	- граница образуемого земельного участка
	- существующая часть границы земельного участка, сведения о которой содержатся в ЕГРН
	- границы зон с особыми условиями использования территории
	- границы кадастровых кварталов
	- кадастровый номер объекта недвижимости
	- номер кадастрового квартала
	- регистрационный номер зоны с особыми условиями использования
	- регистрационный номер границы муниципального образования
	- обозначение территориальной зоны
	- проектируемая сеть водоснабжения
	- линейные сооружения, сведения о которых содержатся в ЕГРН
	- надпись образуемой части земельного участка
	- граница территориальной зоны



Заявитель: В.В. Глазков )