



АДМИНИСТРАЦИЯ ГОРОДА ПЕРМИ
ДЕПАРТАМЕНТ ЗЕМЕЛЬНЫХ ОТНОШЕНИЙ

РЕШЕНИЕ

о размещении объектов № 21-01-44-1685 от 23 ДЕК 2020

г. Пермь, ул. Сибирская, 15

Департамент земельных отношений Администрации города Перми в соответствии с пунктом 3 ст. 39.36 Земельного кодекса Российской Федерации, Положением о порядке и условиях размещения объектов на землях или земельных участках, находящихся в государственной или муниципальной собственности, на территории Пермского края без предоставления земельных участков и установления сервитутов, публичного сервитута, утвержденным постановлением Правительства Пермского края от 22.07.2015 № 478-п

разрешает ГКУ ПК «УКС Пермского края» (ИНН 5902293717, ОГРН 1105902000885, место нахождения: 614990, г. Пермь, ул. Попова, д. 11)

размещение объекта проезды, в том числе вдольтрассовые, и подъездные дороги, для размещения которых не требуется разрешения на строительство, для объекта «Пожарное депо I типа на 6 выездов в г. Перми (микрорайон Вышка-2)»

на землях: государственная собственность на которые не разграничена

на срок 1 год

местоположение: г. Пермь, Мотовилихинский р-н, ул. Мечникова, 78, ул. Целинная.

Территория, согласно схеме, расположена в зонах с особыми условиями использования территорий: санитарно-защитная зона 2-го и 3-го водоводов Технологического комплекса «Сети водоводов города Перми» от насосной станции Центральная подзона до ул. 2-й Чёрмозской, санитарно-защитная полоса 1-го водовода ЧОС ТК «Сети водоводов г. Перми» Мотовилихинский район; мкр. Вышка 2, мкр. Гарцы, мкр. Запруд, мкр. Висим, мкр. Костарево, мкр. Садовый (часть водовода), охранный зона газопровода среднего давления, охранные зоны объектов электросетевого хозяйства, приаэродромная территория аэродрома аэропорта Большое Савино.

ГКУ ПК «УКС Пермского края»:

1. Соблюдать правила охранных зон газораспределительных сетей, установленные постановлением Правительства Российской Федерации от 20.11.2000 №878 «Об утверждении правил охраны газораспределительных сетей».

2. Соблюдать санитарные правила и нормативы, утвержденным постановлением Главного государственного врача РФ от 14.03.2002 № 10 «О введении в действие Санитарных правил и норм «Зоны санитарной охраны источников водоснабжения и водопроводов питьевого назначения. СанПиН 2.1.4.1110-02».

3. Соблюдать правила охраны электрических сетей, установленные постановлением Правительства Российской Федерации от 24.02.2009 № 160

«О порядке установления охранных зон объектов электросетевого хозяйства и особых условий использования земельных участков, расположенных в границах таких зон».

4. Соблюдать правила охранных зон воздушного пространства, установленные постановлением Правительства Российской Федерации от 11.03.2010 № 138 «Об утверждении Федеральных правил использования воздушного пространства Российской Федерации».

Приложение: схема предполагаемых к использованию земель или части земельного участка (на 2 л. в 1 экз.).

Первый заместитель
начальника департамента



Л.В. Раевская


Схема предполагаемых к использованию земель или части земельного участка



Объект: земельный участок, предназначенный для размещения проездов, в том числе вдольтрассовых, и подъездных дорог, для размещения которых не требуется разрешение на строительство.
Местоположение: Пермский край, г. Пермь, Мотовилихинский район, ул. Целинная.
Площади земельных участков: 342,38 кв.м.
Категория земель: земли населённых пунктов
Вид разрешённого использования: проезды, в том числе вдольтрассовые, и подъездные дороги, для размещения которых не требуется разрешение на строительство.

Ведомость координат ЗУ

Номер точки	МСК-59	
	X	Y
1	523271388	2238840543
2	523290645	2238849929
3	523299999	2238854649
4	523295675	2238864171
5	523266605	2238850356

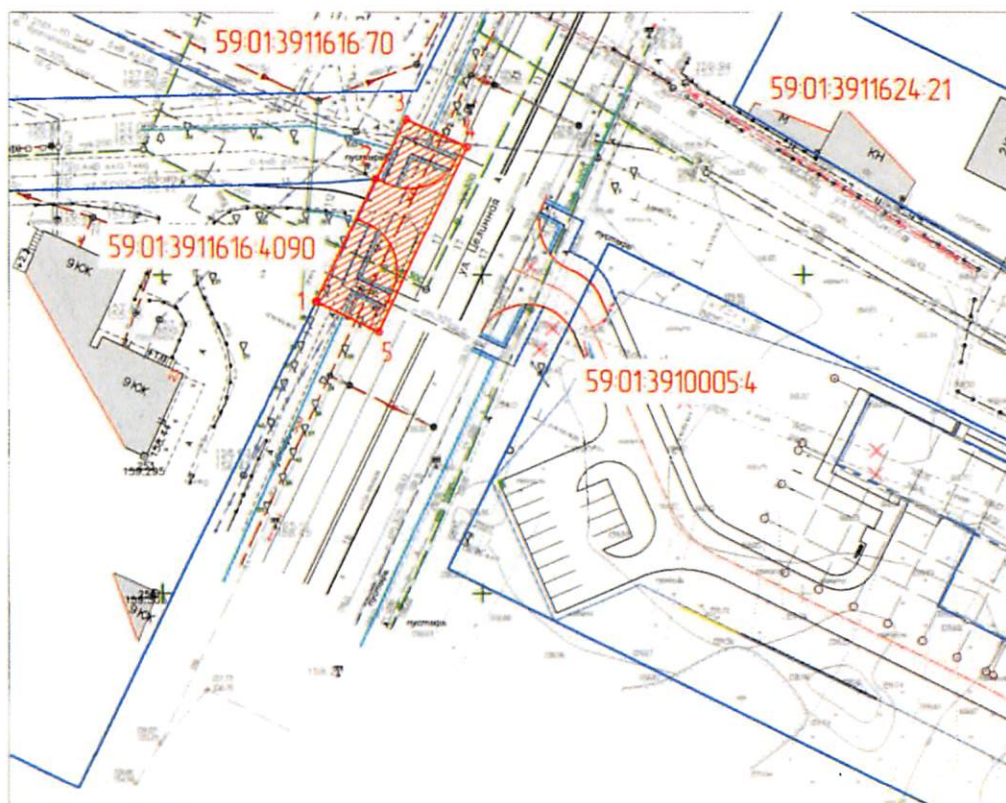

Масштаб 1:500

Условные обозначения:

- граница предполагаемых к использованию земель
- граница существующих земельных участков

Описание границ смежных землепользователей

от т. 1 до т. 2 Земельный участок 59:01:3911616:4090, по адресу Пермский край, город Пермь, улица Целинная, 23, для объектов жилой застройки.
от т. 2 до т. 3 Земельный участок 59:01:3911616:4090, по адресу Пермский край, город Пермь, улица Целинная, 23, для объектов жилой застройки.
от т. 3 до т. 4 Земельный участок 59:01:3911616:4090, по адресу Пермский край, город Пермь, улица Целинная, 23, для объектов жилой застройки, земельный участок назначение не определено.
от т. 4 до т. 5 Земельный участок назначение не определено.
от т. 5 до т. 1 Земельный участок назначение не определено, земельный участок 59:01:3911616:4090, по адресу Пермский край, город Пермь, улица Целинная, 23, для объектов жилой застройки.

Заявитель:

ГКУ НК "УКС Пермского края"
И.о. генерального директора Фалалеев И.А.



М.П.

2020 г.

Копировал


Формат А2



Схема предполагаемых к использованию земель или части земельного участка
Объект: земельный участок, предназначенный для размещения проездов, в том числе автомобильных, и подъездных дорог, для размещения которых не требуется разрешения на строительство для объекта «Пожарное депо I типа на 6 выходов в г. Перми (микрорайон Вышка-2)».
Местоположение: г. Пермь, Мотовилихинский р-н, ул. Мечникова, 78.
Площадь земельного участка: 743,19 кв.м.; 133,13 кв.м.
Категория земель: земли населенных пунктов
Вид разрешенного использования: проезды, в том числе дороги, для размещения которых не требуется разрешения на строительство.

Ведомость координат ЗУ

Номер точки	МСК-59	
	X	Y
1	523289267	2238875948
2	523283583	2238887628
3	523280439	2238886090
4	523229440	2238861940
5	523234073	2238850529
6	523866610	2239075320
7	52385154	2239078257
8	52350767	2239062200
9	52352442	2239058850

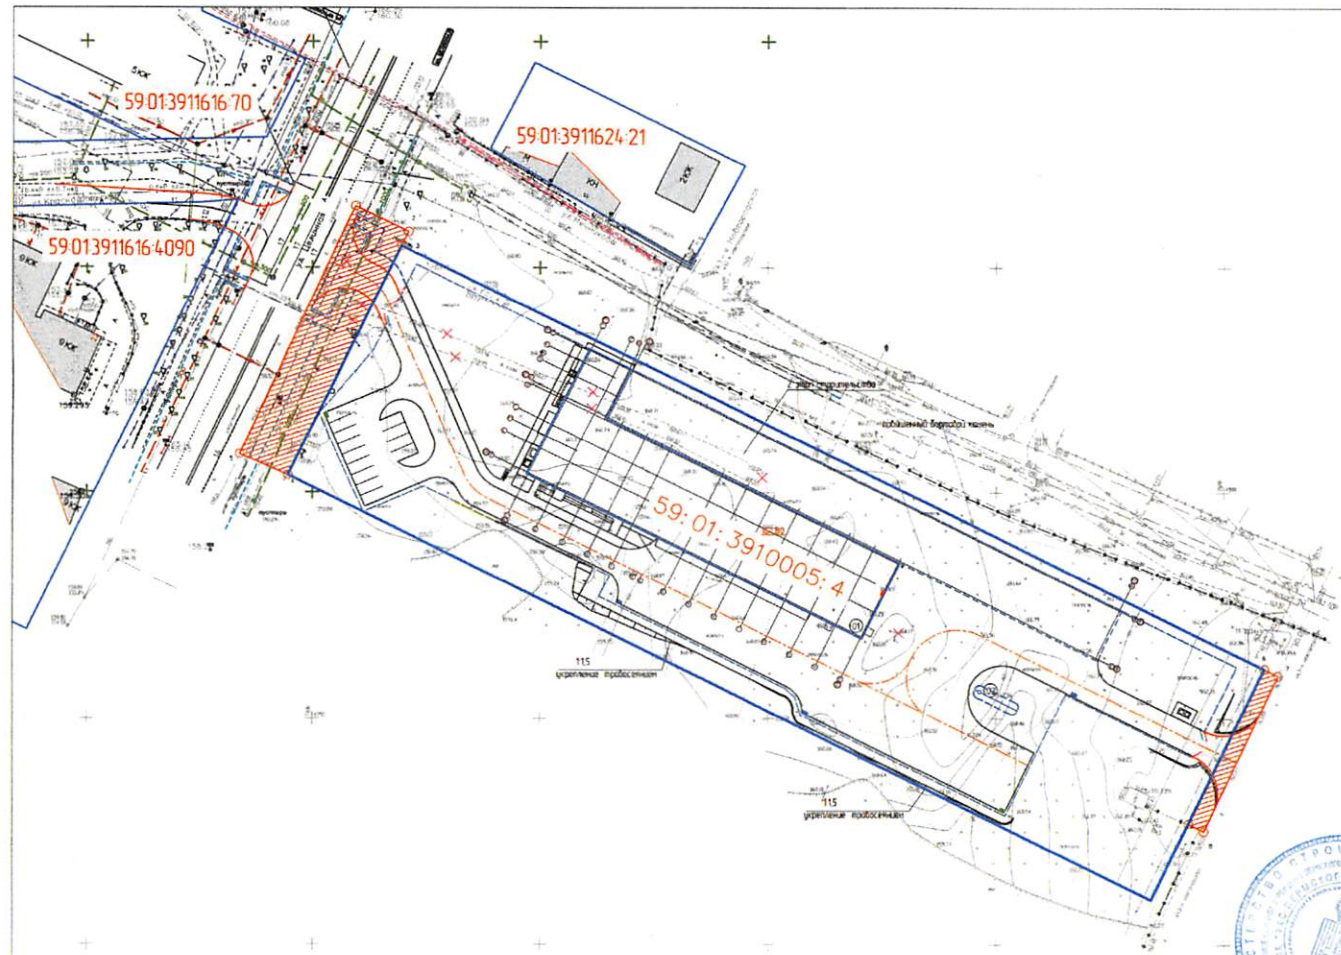

Описание границ смежных землепользователей

от т. 1 до т. 2 Земли общего пользования;
от т. 2 до т. 3 Земли общего пользования; Земельный участок 59:01:3910005:4, по адресу ул. Мечникова, 78, для объектов общественно-делового назначения;
от т. 3 до т. 4 Земельный участок 59:01:3910005:4, по адресу ул. Мечникова, 78, для объектов общественно-делового назначения;
от т. 4 до т. 5 Земли общего пользования;
от т. 5 до т. 1 Земли общего пользования;
от т. 6 до т. 7 Земли общего пользования; Земельный участок 59:01:3910005:4, по адресу ул. Мечникова, 78, для объектов общественно-делового назначения;
от т. 7 до т. 8 Земли общего пользования;
от т. 8 до т. 9 Земли общего пользования; Земельный участок 59:01:3910005:4, по адресу ул. Мечникова, 78, для объектов общественно-делового назначения;
от т. 9 до т. 6 Земельный участок 59:01:3910005:4, по адресу ул. Мечникова, 78, для объектов общественно-делового назначения.

Заявитель:

ГБУ ПК «УКС «Пермского края»
И.о. генерального директора И.А. Фалалеев

М.П.

2020 г.



Масштаб 1:500

Условные обозначения

- граница предполагаемых к использованию земель
- граница существующих земельных участков