



АДМИНИСТРАЦИЯ ГОРОДА ПЕРМИ
ДЕПАРТАМЕНТ ЗЕМЕЛЬНЫХ ОТНОШЕНИЙ
РЕШЕНИЕ

о размещении объектов № 21-01-44-1695 от 25 ДЕК 2020

г. Пермь, ул. Сибирская, 15

Департамент земельных отношений администрации города Перми в соответствии с пунктом 3 статьи 39.36 Земельного кодекса Российской Федерации, Положением о порядке и условиях размещения объектов на землях или земельных участках, находящихся в государственной или муниципальной собственности, на территории Пермского края без предоставления земельных участков и установления сервитутов, публичного сервитута, утвержденным постановлением Правительства Пермского края от 22.07.2015 № 478-п

разрешает МКУ «Пермблагоустройство» (ИНН 5902293435, ОГРН 1065902058364, место нахождения: 614000, Пермский край г. Пермь, ул. Ленина, 25)

размещение объекта: сети наружного освещения по ул. Фоминской

способ размещения объекта: надземный

на землях: государственная собственность на которые не разграничена

на срок: 1 год

местоположение: г. Пермь, Дзержинский район, ул. Фоминская

Территория, согласно схеме, расположена в зонах с особыми условиями использования территорий: охранный зона объектов электросетевого хозяйства, приаэродромная территория аэродрома аэропорта Большое Савино; в прочих зонах ограничений: водоохранная зона, зона катастрофического затопления, прибрежная защитная полоса.

МКУ «Пермблагоустройство»:

1. соблюдать правила охраны электрических сетей, установленные постановлением Правительства Российской Федерации от 24.02.2009 № 160 «О порядке установления охранных зон объектов электросетевого хозяйства и особых условий использования земельных участков, расположенных в границах таких зон».

2. соблюдать правила охранных зон воздушного пространства, установленные постановлением Правительства Российской Федерации от 11.03.2010 № 138 «Об утверждении Федеральных правил использования воздушного пространства Российской Федерации»;

3. не допускать на земельном участке размещение объектов без обеспечения инженерной защиты таких объектов от затопления, подтопления;

4. соблюдать правила водоохранной зоны и прибрежной защитной полосы, установленные статьей 65 Водного кодекса Российской Федерации.

В соответствии с пунктом 7(2) Положения о порядке и условиях размещения объектов на землях или земельных участках, находящихся

в государственной или муниципальной собственности, на территории Пермского края без предоставления земельных участков и установления сервитутов, публичного сервитута, утвержденного постановлением Правительства Пермского края от 22.07.2015 № 478-п, представить в департамент земельных отношений в течении 1 месяца с момента размещения объектов материалы контрольной геодезической съемки размещенных объектов на бумажном и электронном носителях на безвозмездной основе.

В соответствии со статьей 20¹ Закона Пермского края от 14.09.2011 № 805-ПК «О градостроительной деятельности в Пермском крае» МКУ «Пермблагоустройство»:

Не позднее, чем за 10 рабочих дней до начала строительства и реконструкции безвозмездно передать в департамент градостроительства и архитектуры администрации города Перми один экземпляр копий разделов проектной документации, предусмотренных пунктом 1 части 12 статьи 48 Градостроительного кодекса Российской Федерации.

В течение 10 рабочих дней после окончания работ по строительству, реконструкции безвозмездно передать в департамент градостроительства и архитектуры администрации города Перми схему, отображающую расположение объекта и сетей инженерно-технического обеспечения, подписанную МКУ «Пермблагоустройство», с приложением текстового и графического описания местоположения границ охранной и санитарно-защитной зоны, перечень координат характерных точек границ такой зоны.

Приложение: схема предполагаемых к использованию земель или части земельного участка (на 1 л. в 1 экз.).

Первый заместитель
начальника департамента



Л.В. Раевская

Л.В. Раевская

СХЕМА


предполагаемых к использованию земель или части земельного участка

Объект: Выполнение проектно-изыскательских работ по строительству сетей наружного освещения на ул. Фоминской
 Местоположение: Российская Федерация, Пермский край, Пермский городской округ, город Пермь, ул. Фоминская
 Площадь земель или части земельного участка: 5 880 кв.м, в т.ч контур 1 - 1060 кв.м, контур 2 - 2682 кв.м, контур 3 - 2138 кв.м
 Категория земель: земли населенных пунктов
 Вид разрешенного использования: отсутствует
 Каталог координат, м

Обозначение точки	X	Y
1	517960,66	2221901,52
2	517935,90	2221955,91
3	517912,93	2222011,18
4	517901,29	2222035,99
5	517896,80	2222042,64
6	517898,51	2222027,78
7	517907,44	2222008,75
8	517951,56	2221897,79
1	517960,66	2221901,52

9	517890,83	2222040,75
10	517889,04	2222054,12
11	517886,86	2222057,34
12	517849,74	2222103,67
13	517834,27	2222129,14
14	517820,61	2222155,48
15	517815,31	2222169,41
16	517811,85	2222183,51
17	517807,29	2222212,95
18	517803,92	2222242,79
19	517799,52	2222272,76
20	517792,57	2222295,46
21	517780,38	2222327,32
22	517770,19	2222350,94
23	517757,40	2222378,12
24	517748,99	2222399,69
25	517735,73	2222421,70
26	517723,88	2222448,06
27	517721,67	2222450,52
28	517712,34	2222459,08
29	517730,87	2222417,87
30	517742,88	2222398,85
31	517751,88	2222375,75
32	517764,72	2222348,47
33	517775,60	2222323,27
34	517785,98	2222296,46
35	517793,65	2222271,43
36	517797,97	2222242,02
37	517801,34	2222212,16
38	517805,96	2222182,33
39	517809,57	2222167,62
40	517815,12	2222153,02
41	517829,04	2222126,20
42	517844,73	2222100,37
43	517882,64	2222052,88
9	517890,83	2222040,75

44	517711,32	2222475,96
45	517673,77	2222557,03
46	517660,23	2222583,98
47	517635,95	2222625,38
48	517625,70	2222636,83
49	517613,29	2222690,24
50	517612,35	2222693,00
51	517596,17	2222701,46
52	517591,98	2222718,55
53	517584,61	2222748,59
54	517578,57	2222778,34
55	517583,41	2222811,04
56	517578,30	2222811,79
57	517574,76	2222797,67
58	517572,85	2222784,73
59	517575,93	2222771,45
60	517573,72	2222770,98
61	517574,83	2222765,03
62	517577,31	2222765,51
63	517579,64	2222755,54
64	517576,70	2222755,01
65	517577,36	2222751,46
66	517591,36	2222696,53
67	517605,68	2222689,04
68	517613,60	2222661,03
69	517624,53	2222633,00
70	517654,95	2222581,11
71	517668,37	2222554,42
72	517700,81	2222484,37
73	517703,06	2222483,00
44	517711,32	2222475,96

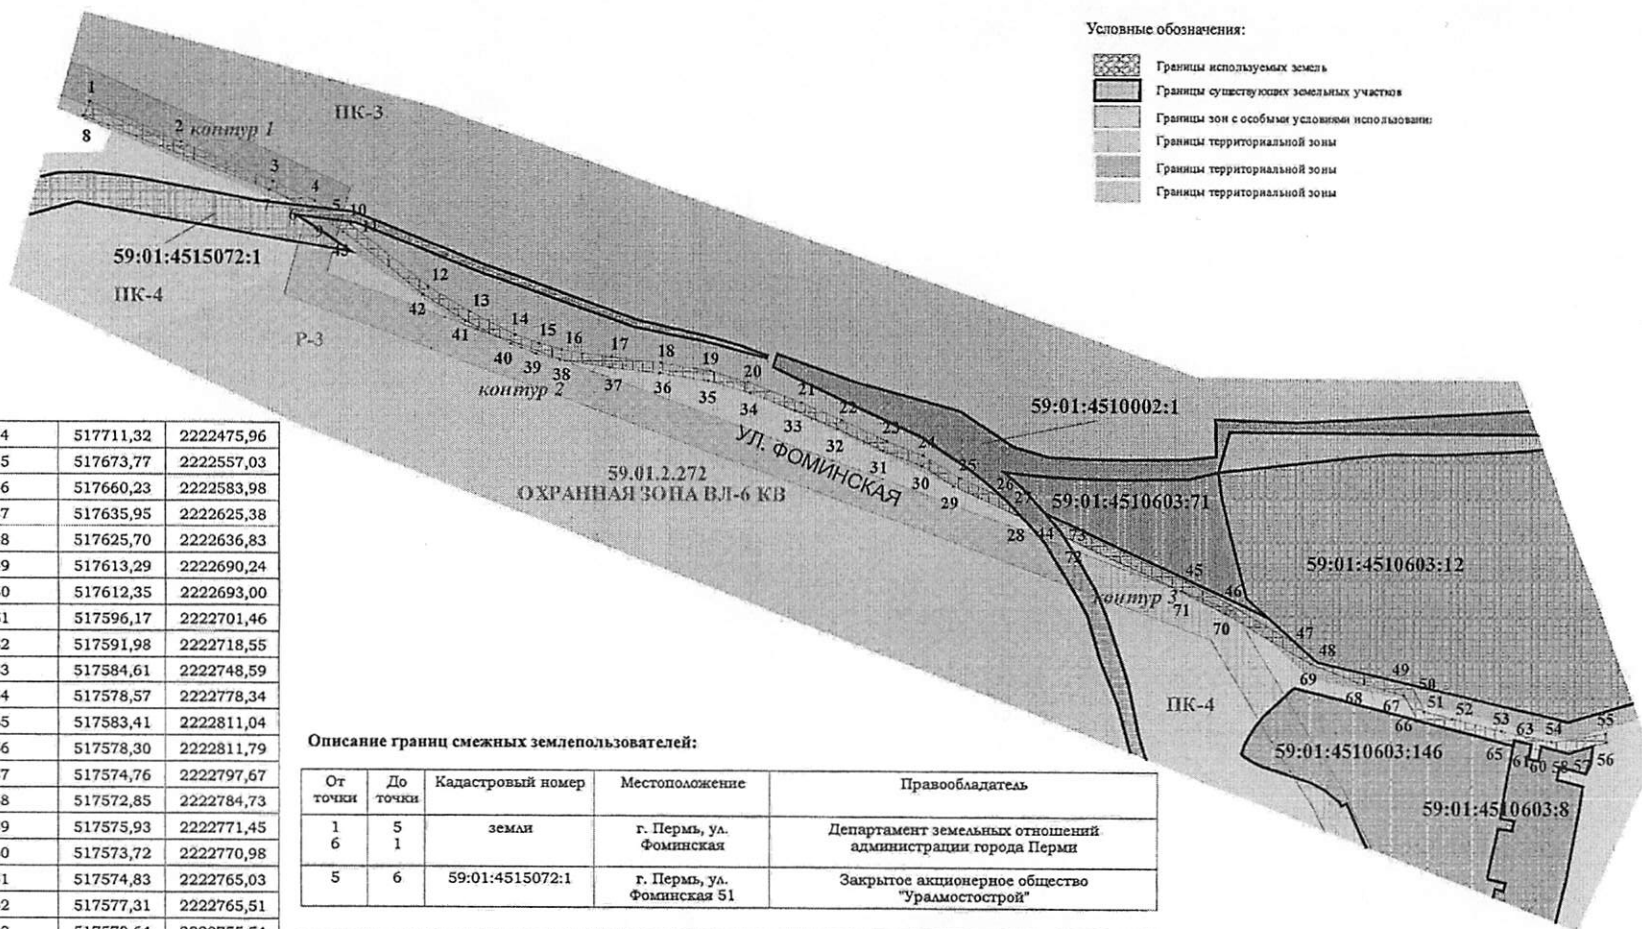

Условные обозначения:

- Границы используемых земель
- Границы существующих земельных участков
- Границы зон с особыми условиями использования
- Границы территориальной зоны
- Границы территориальной зоны
- Границы территориальной зоны

Описание границ смежных землепользователей:

От точки	До точки	Кадастровый номер	Местоположение	Правообладатель
1	5	земля	г. Пермь, ул. Фоминская	Департамент земельных отношений администрации города Перми
5	6	59:01:4515072:1	г. Пермь, ул. Фоминская 51	Закрытое акционерное общество "Уралмостстрой"

10	26	земля	г. Пермь, ул. Фоминская	Департамент земельных отношений администрации города Перми
28	10	59:01:4510002:1	г. Пермь	Российская Федерация, Открытое акционерное общество "Российские железные дороги"

44	47	земля	г. Пермь, ул. Фоминская	Департамент земельных отношений администрации города Перми
50	58			
60	61			
66	72			
47	50	59:01:4510603:12	г. Пермь, ул. Фоминская, 58	Мохаммадпур Наталия Викторовна
58	60	59:01:4510603:8	г. Пермь, ул. Фоминская, 49	Савицкая Евгения Павловна
61	64			
64	66	59:01:4510603:146	г. Пермь, ул. Фоминская	Общество с ограниченной ответственностью "Центр мебельного снабжения"
72	44	59:01:4510002:1	г. Пермь	Российская Федерация, Открытое акционерное общество "Российские железные дороги"

Заявитель: МКУ "Пермблагострой"

директор Масалев Е.В.

М.П. (для юридических лиц и индивидуальных предпринимателей) (подпись, расшифровка подписи)

Масштаб 1:2500