



АДМИНИСТРАЦИЯ ГОРОДА ПЕРМИ
ДЕПАРТАМЕНТ ЗЕМЕЛЬНЫХ ОТНОШЕНИЙ

РЕШЕНИЕ

о размещении объектов № 21-01-44-1717 от 28 ДЕК 2020

г. Пермь, ул. Сибирская, 15

Департамент земельных отношений администрации города Перми в соответствии с пунктом 3 статьи 39.36 Земельного кодекса Российской Федерации, Положением о порядке и условиях размещения объектов на землях или земельных участках, находящихся в государственной или муниципальной собственности, на территории Пермского края без предоставления земельных участков и установления сервитутов, публичного сервитута, утвержденным постановлением Правительства Пермского края от 22.07.2015 № 478-п

разрешает Дудину Андрею

размещение объекта: проезды, в том числе вдольтрассовые, и подъездные дороги, для размещения которых не требуется разрешения на строительство

на землях: государственная собственность на которые не разграничена

на срок: 1 год

местоположение: Пермский край, г. Пермь, Дзержинский район.

Территория, согласно схеме, расположена в зоне с особыми условиями использования территорий: приаэродромная территория аэродрома аэропорта Большое Савино.

Дудину А.В. соблюдать правила охранных зон воздушного пространства, установленные постановлением Правительства Российской Федерации от 11.03.2010 № 138 «Об утверждении Федеральных правил использования воздушного пространства Российской Федерации».

Приложение: схема предполагаемых к использованию земель и части земельного участка (на 1 л. в 1 экз.)

Первый заместитель
начальник департамента




Л.В. Раевская

Л.В. Раевская

Схема **использования части земельного участка с кадастровым номером 59:01:1713553:19**

Объект: подъездные дороги
Местоположение: Пермский край, г. Пермь, Дзержинский район
Площадь земель, кв. м: 2046
Категория земель: земли населенных пунктов
Вид разрешенного использования: —

Система координат МСК-59

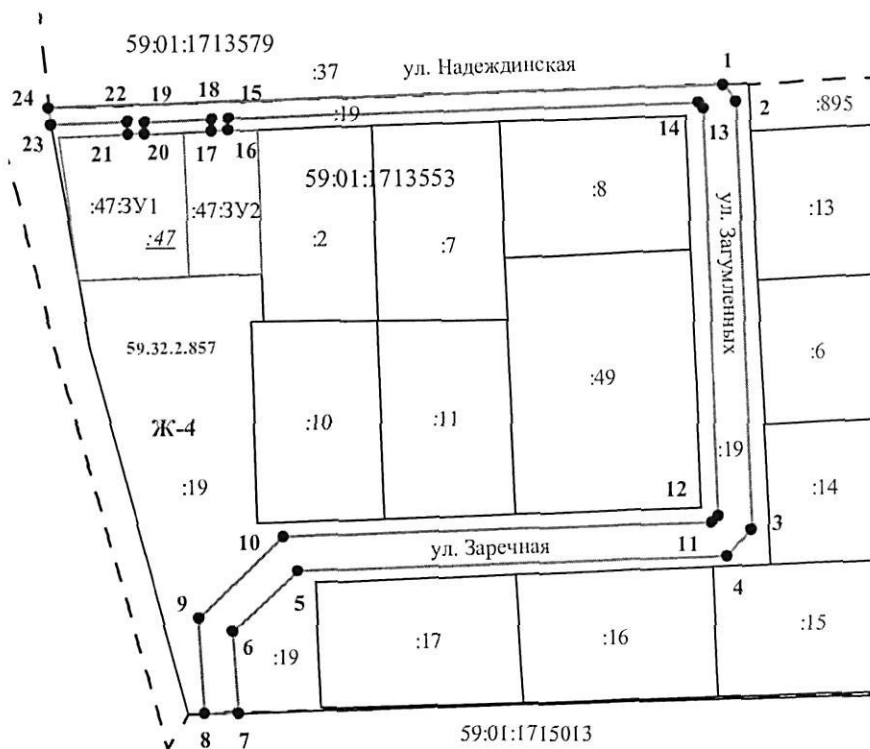

Каталог координат, м		
№ точки границы	X	Y
1	522381.76	2223605.68
2	522378.39	2223608.43
3	522291.02	2223611.58
4	522285.57	2223606.45
5	522282.55	2223517.17
6	522270.03	2223503.70
7	522253.33	2223504.67
8	522253.13	2223497.67
9	522272.77	2223496.53
10	522289.51	2223514.19
11	522292.39	2223603.15
12	522293.76	2223604.45
13	522377.00	2223601.47
14	522378.16	2223600.41
15	522375.35	2223502.93
16	522372.97	2223502.99
17	522372.85	2223499.48
18	522375.23	2223499.43
19	522374.83	2223485.31
20	522372.36	2223485.36
21	522372.23	2223481.87
22	522374.73	2223481.81
23	522374.28	2223465.79
24	522377.76	2223465.18

Масштаб 1:1500

Описание границ смежных землепользователей:

от 24 точки до 1 точки – земельный участок с кадастровым номером 59:01:1713579:37;
от 1 точки до 7 точки, от 8 точки до 16 точки, от 17 точки до 20 точки, от 21 точки до 23 точки – земельный участок с кадастровым номером 59:01:1713553:19;
от 7 точки до 8 точки, от 23 точки до 24 точки – муниципальные земли;
от 16 точки до 17 точки, от 20 точки до 21 точки – земельный участок с кадастровым номером 59:01:1713553:47

Условные обозначения

—	границы земельных участков, сведения о которых имеются в ЕГРН
—	образованная часть границы земельного участка
●1	характерная точка границы земельного участка
— 59:01:1713553	граница и номер кадастрового квартала
:10	номер земельного участка в кадастровом квартале
:47:3У1	граница и обозначение земельных участков образуемых в результате раздела
:47	кадастровый номер земельного участка ликвидируемого в результате кадастровых работ
59.32.2.857	номер зоны с особыми условиями использования
Ж-4	обозначение территориальной зоны

Заявитель:

МП

(для юридических лиц
и индивидуальных предпринимателей)

(подпись, расшифровка подписи)

Верно