



АДМИНИСТРАЦИЯ ГОРОДА ПЕРМИ  
ДЕПАРТАМЕНТ ЗЕМЕЛЬНЫХ ОТНОШЕНИЙ

РЕШЕНИЕ

о размещении объектов № 21-01-44-1719 от 29 ДЕК 2020

г. Пермь, ул. Сибирская, 15

Департамент земельных отношений администрации города Перми в соответствии с пунктом 3 статьи 39.36 Земельного кодекса Российской Федерации, Положением о порядке и условиях размещения объектов на землях или земельных участках, находящихся в государственной или муниципальной собственности, на территории Пермского края без предоставления земельных участков и установления сервитутов, публичного сервитута, утвержденным постановлением Правительства Пермского края от 22.07.2015 № 478-п

**разрешает** ТСЖ «Гусарова 11» (ИНН 5904994387, ОГРН 1145958011946, место нахождения: 614000, Пермский край, г. Пермь, ул. Гусарова, д. 11)

**размещение объекта:** проезды, в том числе вдольтрассовые, и подъездные дороги, для размещения которых не требуется разрешения на строительство

**на землях:** государственная собственность на которые не разграничена

**на срок:** 1 год

**местоположение:** Пермский край, г. Пермь, Свердловский район, севернее земельного участка с кадастровым номером 59:01:4411067:47.

Территория, согласно схеме, расположена в зонах с особыми условиями использования территорий: охранный зона объектов электросетевого хозяйства, приаэродромная территория аэродрома аэропорта Большое Савино.

ТСЖ «Гусарова 11»:

1. соблюдать правила охраны электрических сетей, установленные постановлением Правительства Российской Федерации от 24.02.2009 № 160 «О порядке установления охранных зон объектов электросетевого хозяйства и особых условий использования земельных участков, расположенных в границах таких зон»;

2. соблюдать правила охранных зон воздушного пространства, установленные постановлением Правительства Российской Федерации от 11.03.2010 № 138 «Об утверждении Федеральных правил использования воздушного пространства Российской Федерации».

**Приложение:** схема предполагаемых к использованию земель или части земельного участка (на 1 л. в 1 экз.)

Первый заместитель  
начальника департамента



м.п.

Л.В. Раевская

# Схема предполагаемых к использованию земель или части земельного участка

Объект: проезд


Местоположение: Пермский край, г. Пермь, Свердловский район,  
севернее земельного участка с кадастровым номером 59:01:4411067:47

Площадь земель: 423 кв.м.

Категория земель: -

## Описание границ смежных землепользователей:

от т.1 до т.4 - муниципальные земли  
от т.4 до т.5 - земельный участок с кадастровым номером 59:01:4411067:45  
от т.5 до т.6 - земельный участок с кадастровым номером 59:01:4411067:47  
от т.6 до т.1 - муниципальные земли

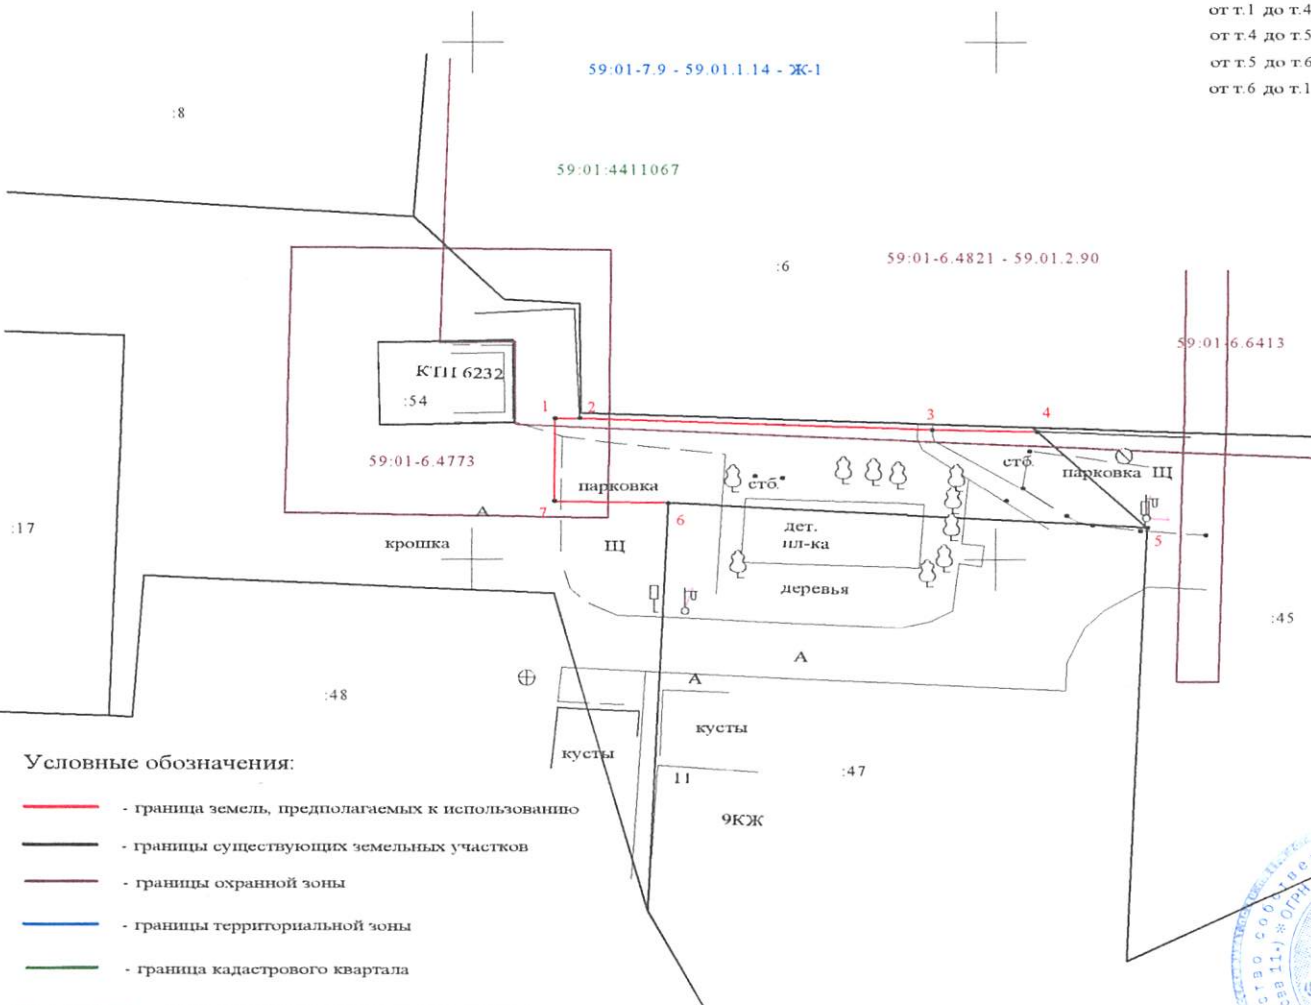

## Каталог координат поворотных точек границы земельного участка МСК-59

Обозначение характерных точек границ	Координаты, м	
	X	Y
1	512763,61	2230157,92
2	512763,63	2230160,25
3	512762,52	2230193,95
4	512762,35	2230203,96
5	512753,07	2230214,56
6	512755,46	2230168,71
7	512755,62	2230157,90

## Условные обозначения:

- граница земель, предполагаемых к использованию
- границы существующих земельных участков
- границы охранной зоны
- границы территориальной зоны
- граница кадастрового квартала

59:01:4411067 - кадастровый номер кадастрового квартала

:6 - номер земельного участка в кадастровом квартале

59.01.2.897 - обозначение охранной зоны

Масштаб 1:500



МП (подпись, расшифровка подписи)

Верно