



АДМИНИСТРАЦИЯ ГОРОДА ПЕРМИ
ДЕПАРТАМЕНТ ЗЕМЕЛЬНЫХ ОТНОШЕНИЙ

РЕШЕНИЕ

о размещении объектов № 210-45-428 от 24 ДЕК 2020

г. Пермь, ул. Сибирская, 15

Департамент земельных отношений администрации города Перми в соответствии с пунктом 3 статьи 39.36 Земельного кодекса Российской Федерации, Положением о порядке и условиях размещения объектов на землях или земельных участках, находящихся в государственной или муниципальной собственности, на территории Пермского края без предоставления земельных участков и установления сервитутов, публичного сервитута, утвержденным постановлением Правительства Пермского края от 22.07.2015 № 478-п **разрешает** ОАО «МРСК Урала» (ИНН 6671163413, ОГРН 1056604000970, место нахождения: 620026, Свердловская область, г. Екатеринбург, ул. Мамина-Сибиряка, д. 140)

размещение объекта: ПС 110 кВ Технологическая (замена силовых трансформаторов 2х25 МВА на 2х40 МВА, РУ 6(10) кВ)

способ размещения объекта: наземный

на землях: государственная собственность на которые не разграничена

на срок: бессрочно

местоположение: Пермский край, г. Пермь, Свердловский район, пересечение ул. Героев Хасана и ул. Чкалова.

Территория, согласно схеме, расположена в зонах с особыми условиями использования территорий: охранные зоны объектов электросетевого хозяйства, охранный зона коммунальных тепловых сетей, приаэродромная территория аэродрома аэропорта Большое Савино.

ОАО «МРСК Урала»:

1. Соблюдать порядок использования земельных участков, установленный постановлением Правительства Российской Федерации от 24.02.2009 № 160 «О порядке установления охранных зон объектов электросетевого хозяйства и особых условий использования земельных участков, расположенных в границах таких зон».

2. Соблюдать типовые правила охраны коммунальных тепловых сетей, утвержденные Приказом Министерства архитектуры, строительства и жилищно-коммунального хозяйства Российской Федерации от 17.08.1992 № 197 «О типовых правилах охраны коммунальных тепловых сетей».

3. Соблюдать правила охранных зон воздушного пространства, установленные постановлением Правительства Российской Федерации от 11.03.2010 № 138 «Об утверждении Федеральных правил использования воздушного пространства Российской Федерации».

ОАО «МРСК Урала» в соответствии с пунктом 7(2) Положения о порядке и условиях размещения объектов на землях или земельных участках, находящихся в государственной или муниципальной собственности, на территории Пермского края без предоставления земельных участков и установления сервитутов, публичного сервитута, утвержденного постановлением Правительства Пермского края от 22.07.2015 № 478-п, представить в департамент земельных отношений в течении 1 месяца с момента размещения объектов материалы контрольной геодезической съемки размещенных объектов на бумажном и электронном носителях на безвозмездной основе.

В соответствии со статьей 20¹ Закона Пермского края от 14.09.2011 № 805-ПК «О градостроительной деятельности в Пермском крае» ОАО «МРСК Урала»:

Не позднее, чем за 10 рабочих дней до начала строительства и реконструкции безвозмездно передать в департамент градостроительства и архитектуры администрации города Перми один экземпляр копий разделов проектной документации, предусмотренных пунктом 1 части 12 статьи 48 Градостроительного кодекса Российской Федерации.

В течение 10 рабочих дней после окончания работ по строительству, реконструкции безвозмездно передать в департамент градостроительства и архитектуры администрации города Перми схему, отображающую расположение объекта и сетей инженерно-технического обеспечения, подписанную ОАО «МРСК Урала», с приложением текстового и графического описания местоположения границ охранной и санитарно-защитной зоны, перечень координат характерных точек границ такой зоны.

Приложение: схема предполагаемых к использованию земель или части земельного участка с координатами поворотных точек границы земельного участка (на 1 л. в 1 экз.).

Первый заместитель
начальника департамента



М.п.

Л.В. Раевская

Схема предполагаемых к использованию земель на кадастровом плане территории

Объект: "Реконструкция ПС 110 кВ Технологическая (замена силовых трансформаторов 2х25 МВА на 2х40 МВА, РУ 6(10) кВ)"
 Местоположение: г. Пермь, Свердловский район, пересечение ул. Героев Хасана и ул. Чкалова
 Категория земель: Земли населенных пунктов

Координаты характерных точек границ территории МСК 59		
Кадастровый квартал	59:0144:10925	
Площадь территории	94,40 м²	
Обозначение характерных точек границ	Координаты	
	X	Y
Уз.1	514836,83	2232997,40
Уз.2	514838,83	2232997,31
Уз.3	514839,02	2233008,88
Уз.4	514841,24	2233008,28
Уз.5	514848,44	2233008,85
Уз.6	514847,60	2233012,55
Уз.7	514846,63	2233012,39
Уз.8	514841,05	2233013,42
Уз.9	514840,51	2233013,41
Уз.10	514838,40	2233012,90
Уз.11	514837,36	2233011,53
Уз.12	514837,40	2233008,92
Уз.13	514847,49	2233013,02
Уз.14	514846,50	2233013,01
Уз.15	514834,76	2233015,22
Уз.16	514835,13	2233017,18
Уз.17	514847,05	2233014,98
Уз.18	514843,90	2233050,75
Уз.19	514844,24	2233047,84
Уз.20	514843,67	2233047,53
Уз.21	514843,24	2233048,03
Уз.22	514842,84	2233050,59


Условные обозначения

Границы территории

1,2,3... номера поворотных точек

123 Кадастровые номера земельных участков по сведениям ЕГРН

Границы земельных участков включенных по сведениям ЕГРН

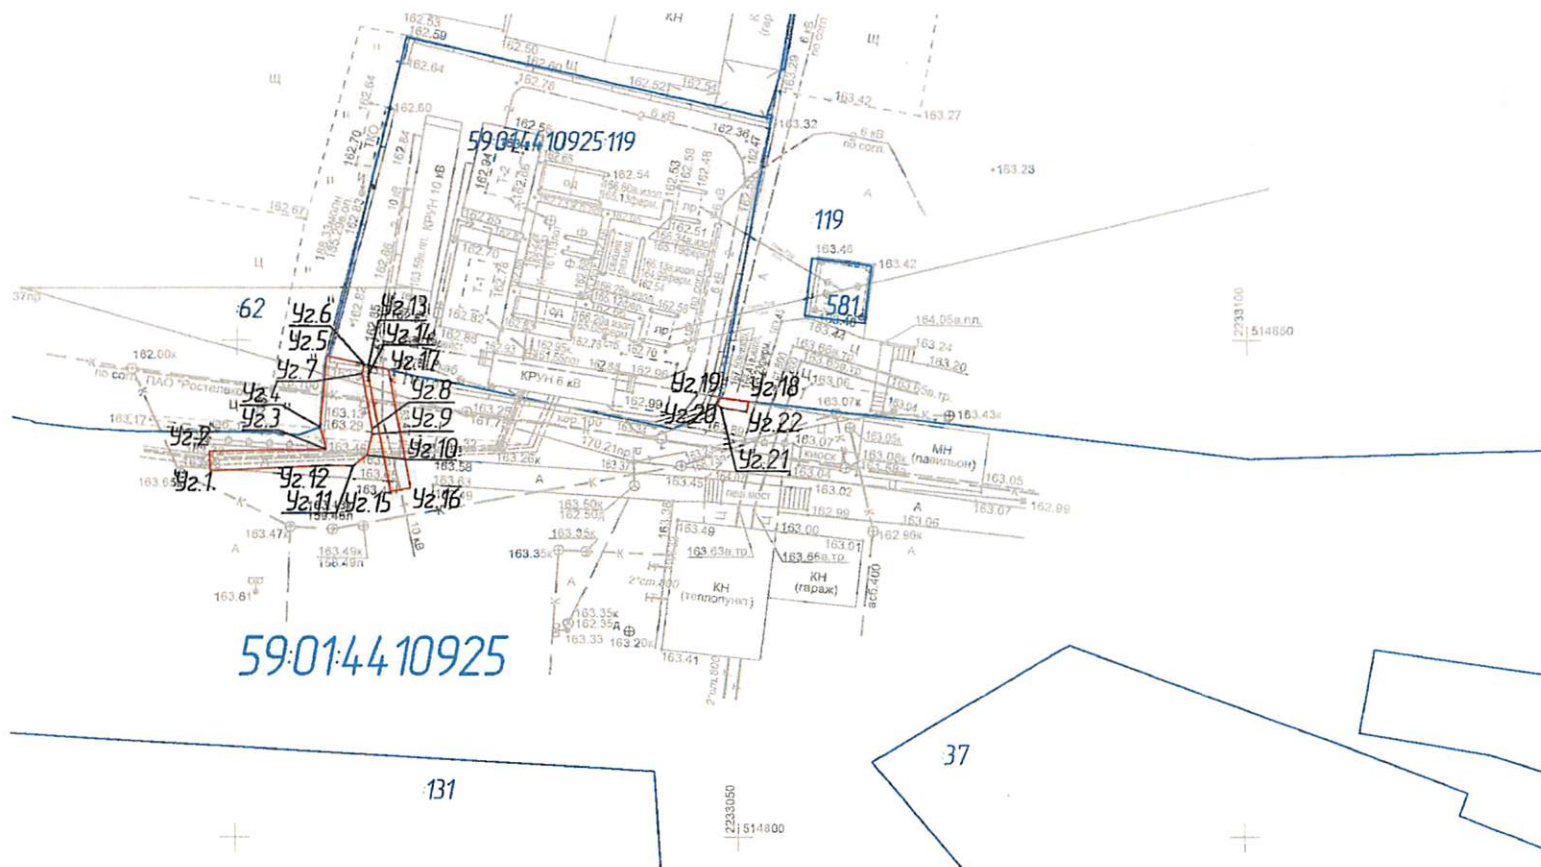

Система координат МСК-59, масштаб: 1:1500

Описание границ смежных землепользователей:

от точки 1 до точки 4 земли МО "Пермский городской округ"
 от точки 4 до точки 5 участок с КН 59:0144:10925:62
 от точки 5 до точки 6 участок с КН 59:0144:10925:13
 от точки 6 до точки 1 земли МО "Пермский городской округ"
 от точки 13 до точки 17 земли МО "Пермский городской округ"
 от точки 17 до точки 13 участок с КН 59:0144:10925:13
 от точки 18 до точки 19 участок с КН 59:0144:10925:119
 от точки 19 до точки 20 участок с КН 59:0144:10925:13
 от точки 20 до точки 18 земли МО "Пермский городской округ"

Заявитель по доверенности от ОАО "МРСК

Урал" _____ Шуляк А.В.

Доверенность № 199-2020 от 23.01.2020 г.