



АДМИНИСТРАЦИЯ ГОРОДА ПЕРМИ
ДЕПАРТАМЕНТ ЗЕМЕЛЬНЫХ ОТНОШЕНИЙ

РЕШЕНИЕ

о размещении объектов № 21-СТ-44-1730 от 30 ДЕК 2020

г. Пермь, ул. Сибирская, 15

Департамент земельных отношений администрации города Перми в соответствии с пунктом 3 статьи 39.36 Земельного кодекса Российской Федерации, Положением о порядке и условиях размещения объектов на землях или земельных участках, находящихся в государственной или муниципальной собственности, на территории Пермского края без предоставления земельных участков и установления сервитутов, публичного сервитута, утвержденным постановлением Правительства Пермского края от 22.07.2015 № 478-п

разрешает Пехтелевой Олесе

размещение объекта: элементы благоустройства территории, в том числе малые архитектурные формы, за исключением некапитальных нестационарных строений и сооружений, рекламных конструкций, применяемых как составные части благоустройства территории

на землях: государственная собственность на которые не разграничена

на срок: 1 год

местоположение: Пермский край, г. Пермь, Индустриальный район, ул. 2-я Теплопроводная, 6.

Территория, согласно схеме, расположена в зонах с особыми условиями использования территорий: охранный зона объектов электросетевого хозяйства, приаэродромная территория аэродрома аэропорта Большое Савино.

Пехтелевой О.В.:

1. Соблюдать правила охраны электрических сетей, установленные постановлением Правительства Российской Федерации от 24.02.2009 № 160 «О порядке установления охранных зон объектов электросетевого хозяйства и особых условий использования земельных участков, расположенных в границах таких зон»;

2. Соблюдать правила охранных зон воздушного пространства, установленные постановлением Правительства Российской Федерации от 11.03.2010 № 138 «Об утверждении Федеральных правил использования воздушного пространства Российской Федерации»;

3. Соблюдать требования пункта 3.6 Правил благоустройства и содержания территории в городе Перми, утвержденных решением Пермской городской Думы от 18.12.2018 № 265.

Приложение: схема предполагаемых к использованию земель и части земельного участка (на 1 л. в 1 экз.)

Первый заместитель
начальника департамента



м.п.

Л.В. Раевская

Л.В. Раевская

Схема предполагаемых к использованию земель или части земельного участка

Схема предполагаемых к использованию земель или части земельного участка

Объект: Элементы благоустройства территории, в том числе малые архитектурные формы, за исключением некапитальных нестационарных строений и сооружений, рекламных конструкций, применяемых как составные части благоустройства территории.

Местоположение: Российская Федерация,
Пермский край, г. Пермь, Индустриальный район, ул. 2-я Теплопроводная, 6

Площадь земель или части земельного участка, кв. м: 1316 м²


Категория земель: Земли населенных пунктов

Вид разрешенного использования: _____

Условный номер земельного участка - ЗУ 1

Каталог координат участка, м

| № точки | X | Y |
|---------|-----------|------------|
| 1 | 510934,90 | 2225391,55 |
| 2 | 510966,25 | 2225405,19 |
| 3 | 510957,19 | 2225424,57 |
| 4 | 510925,99 | 2225411,00 |
| 5 | 510927,32 | 2225408,10 |
| 6 | 510924,31 | 2225406,74 |
| 7 | 510926,68 | 2225401,26 |
| 8 | 510929,80 | 2225402,68 |
| 9 | 510936,45 | 2225371,72 |
| 10 | 510969,07 | 2225386,68 |
| 11 | 510963,65 | 2225398,50 |
| 12 | 510973,65 | 2225403,08 |
| 13 | 510959,86 | 2225433,14 |
| 14 | 510915,30 | 2225412,70 |

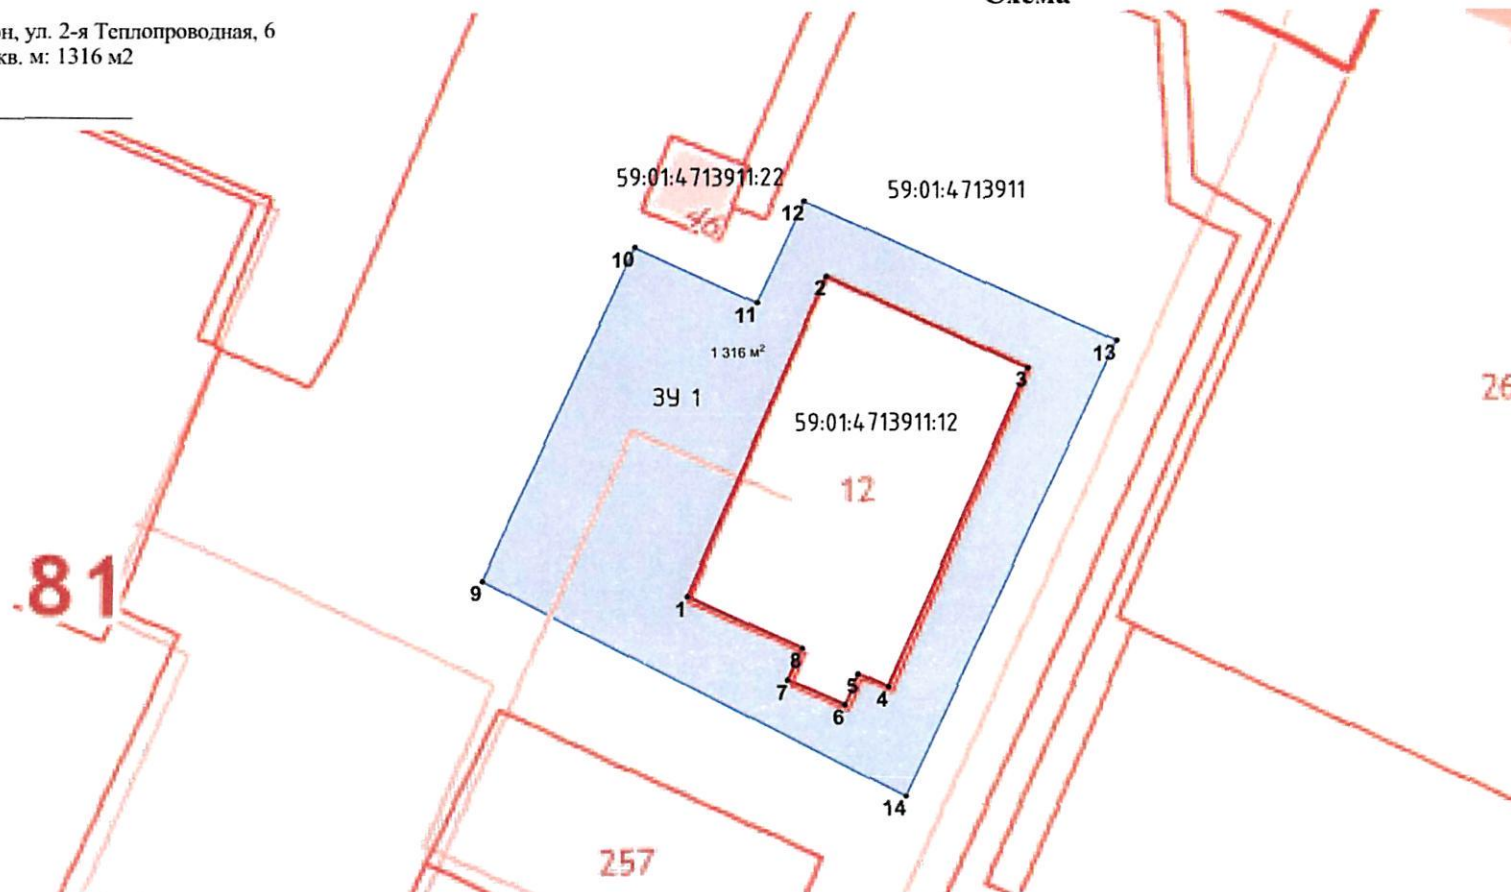

Описание границ смежных землепользователей:

от 1 точки до 8 точки - граница по границе участка с кадастровым номером 59:01:4713911:12

от 9 точки до 14 точки - граница в пределах квартала с кадастровым номером 59:01:4713911

Примечание:

1. Координаты участка в системе координат МСК-59

2. Масштаб чертежа 1:500

Условные обозначения:



Граница запрашиваемого земельного участка



Поворотная точка



Границы земельных участков

59:01:4413644:166 Кадастровый номер участка

Заявитель:

Григорьев Алексей

(подпись, расшифровка подписи)

МП

(для юридических лиц и индивидуальных предпринимателей)

Алекс

Верно