



АДМИНИСТРАЦИЯ ГОРОДА ПЕРМИ
ДЕПАРТАМЕНТ ЗЕМЕЛЬНЫХ ОТНОШЕНИЙ

РЕШЕНИЕ

о размещении объектов № 21-01-44-1731 от 30 ДЕК 2020

г. Пермь, ул. Сибирская, 15

Департамент земельных отношений администрации города Перми в соответствии с пунктом 3 статьи 39.36 Земельного кодекса Российской Федерации, Положением о порядке и условиях размещения объектов на землях или земельных участках, находящихся в государственной или муниципальной собственности, на территории Пермского края без предоставления земельных участков и установления сервитутов, публичного сервитута, утвержденным постановлением Правительства Пермского края от 22.07.2015 № 478-п

разрешает Савельеву Вячеславу

размещение объекта: проезды, в том числе вдольтрассовые, и подъездные дороги, для размещения которых не требуется разрешения на строительство

на землях: государственная собственность на которые не разграничена

на срок: 1 год

местоположение: г. Пермь, Мотовилихинский район, ул. Соликамская, д. 285А.

Территория, согласно схеме, расположена в зонах с особыми условиями использования территорий: охранные зоны объектов электросетевого хозяйства, приаэродромная территория аэродрома аэропорта Большое Савино; в прочих зонах ограничений зона катастрофического затопления.

Савельеву В. И.:

1. Соблюдать правила охраны электрических сетей, установленные постановлением Правительства Российской Федерации от 24.02.2009 № 160 «О порядке установления охранных зон объектов электросетевого хозяйства и особых условий использования земельных участков, расположенных в границах таких зон».

2. Соблюдать правила охранных зон воздушного пространства, установленные постановлением Правительства Российской Федерации от 11.03.2010 № 138 «Об утверждении Федеральных правил использования воздушного пространства Российской Федерации».

3. Не допускать на земельном участке размещение объектов без обеспечения инженерной защиты таких объектов от затопления, подтопления.

Приложение: Схема предполагаемых к использованию земель или части земельного участка (на 1 л. в 1 экз.).

Первый заместитель
начальника департамента


м.п.



Л.В. Раевская

Схема предполагаемых к использованию земель или части земельного участка

Объект: Проезды, в том числе вдольтрассовые, и подъездные дороги, для размещения которых не требуется разрешения на строительство
 Местоположение: Пермский край, г. Пермь, Мотовилихинский район, ул. Соликамская, д. 285А Площадь земель или части земельного участка : 171 кв. м
 Категория земель: земли населенных пунктов
 Вид разрешенного использования : для строительства ЛЭП-6 кВ для электроснабжения торгового комплекса

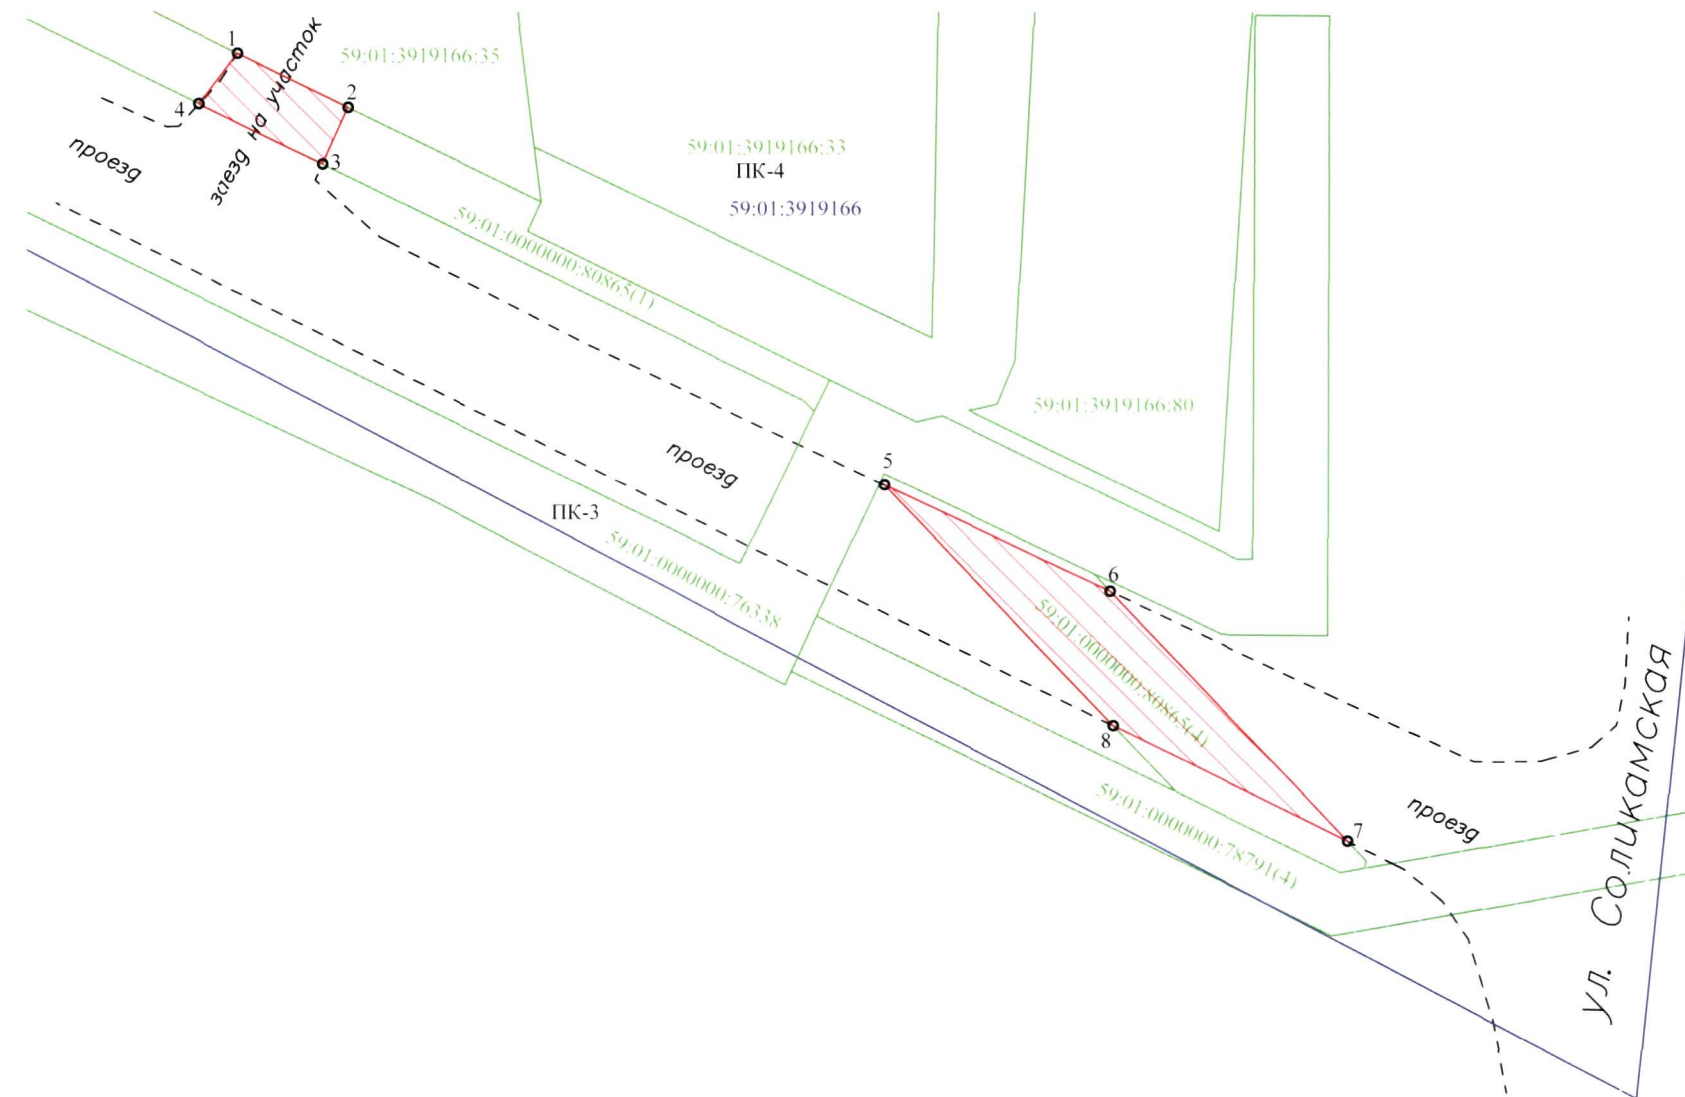

Масштаб 1:500

Описание границ смежных землепользователей :

от точки 1 до точки 2 земельный участок с кад. № 59:01:3919166:35
 от точки 2 до точки 3 земельный участок с кад. № 59:01:0000000:80865
 от точки 3 до точки 4 земли общего пользования
 от точки 4 до точки 1 земельный участок с кад. № 59:01:0000000:80865
 от точки 5 до точки 6 земельный участок с кад. № 59:01:0000000:80865
 от точки 6 до точки 7 земли общего пользования
 от точки 7 до точки 8 земельный участок с кад. № 59:01:0000000:80865
 от точки 8 до точки 5 земли общего пользования

Условные обозначения:

- граница предполагаемого к использованию участка
- граница земельного участка по сведениям ЕГРН
- обозначение характерной точки границы
- 59:01:3919166 - номер кадастрового квартала
- кадастровый номер земельного участка
- граница кадастрового квартала
- 59:01:0000000:78791 - кадастровый номер земельного участка
- ПК-3 - зона производственно-коммунальных объектов III класса вредности
- ПК-4 - зона производственно-коммунальных объектов IV класса вредности

Каталог координат в системе МСК59

№ п/п	X	Y
1	525028.17	2238160.69
2	525024.61	2238168.04
3	525020.86	2238166.32
4	525024.84	2238158.11
5	524999.63	2238203.72
6	524992.58	2238218.71
7	524976.02	2238234.46
8	524983.69	2238218.87

Заявитель:

МП

(подпись, расшифровка подписи)

Верно