



АДМИНИСТРАЦИЯ ГОРОДА ПЕРМИ  
ДЕПАРТАМЕНТ ЗЕМЕЛЬНЫХ ОТНОШЕНИЙ

РЕШЕНИЕ

о размещении объектов № 21-С/1-44-1732 от 30 ДЕК 2020

г. Пермь, ул. Сибирская, 15

Департамент земельных отношений администрации города Перми в соответствии с пунктом 3 статьи 39.36 Земельного кодекса Российской Федерации, Положением о порядке и условиях размещения объектов на землях или земельных участках, находящихся в государственной или муниципальной собственности, на территории Пермского края без предоставления земельных участков и установления сервитутов, публичного сервитута, утвержденным постановлением Правительства Пермского края от 22.07.2015 № 478-п

**разрешает** Савельеву Вячеславу

**размещение объекта:** проезды, в том числе вдольтрассовые, и подъездные дороги, для размещения которых не требуется разрешения на строительство

**на землях:** государственная собственность на которые не разграничена

**на срок:** 1 год

**местоположение:** г. Пермь, Мотовилихинский район, ул. Переездная.

Территория, согласно схеме, расположена в зонах с особыми условиями использования территорий: охранные зоны объектов электросетевого хозяйства, приаэродромная территория аэродрома аэропорта Большое Савино; в прочих зонах ограничений зона катастрофического затопления.

Савельеву В. И.:

1. Соблюдать правила охраны электрических сетей, установленные постановлением Правительства Российской Федерации от 24.02.2009 № 160 «О порядке установления охранных зон объектов электросетевого хозяйства и особых условий использования земельных участков, расположенных в границах таких зон».

2. Соблюдать правила охранных зон воздушного пространства, установленные постановлением Правительства Российской Федерации от 11.03.2010 № 138 «Об утверждении Федеральных правил использования воздушного пространства Российской Федерации».

3. Не допускать на земельном участке размещение объектов без обеспечения инженерной защиты таких объектов от затопления, подтопления.

**Приложение:** Схема предполагаемых к использованию земель или части земельного участка (на 1 л. в 1 экз.).

Первый заместитель  
начальника департамента




м.п.

*Л.В. Раевская*

Л.В. Раевская

Схема предполагаемых к использованию земель или части земельного участка

Объект: Проезды, в том числе вдольтрассовые, и подъездные дороги, для размещения которых не требуется разрешения на строительство  
Местоположение: Пермский край, г. Пермь, Мотовилихинский район, ул. Переездная  
Площадь земель или части земельного участка : 46 кв. м  
Категория земель: земли населенных пунктов  
Вид разрешенного использования : для строительства подземного газопровода среднего давления для газоснабжения котельной по ул . Соликамской, 281а в Мотовилихинском районе города Перми

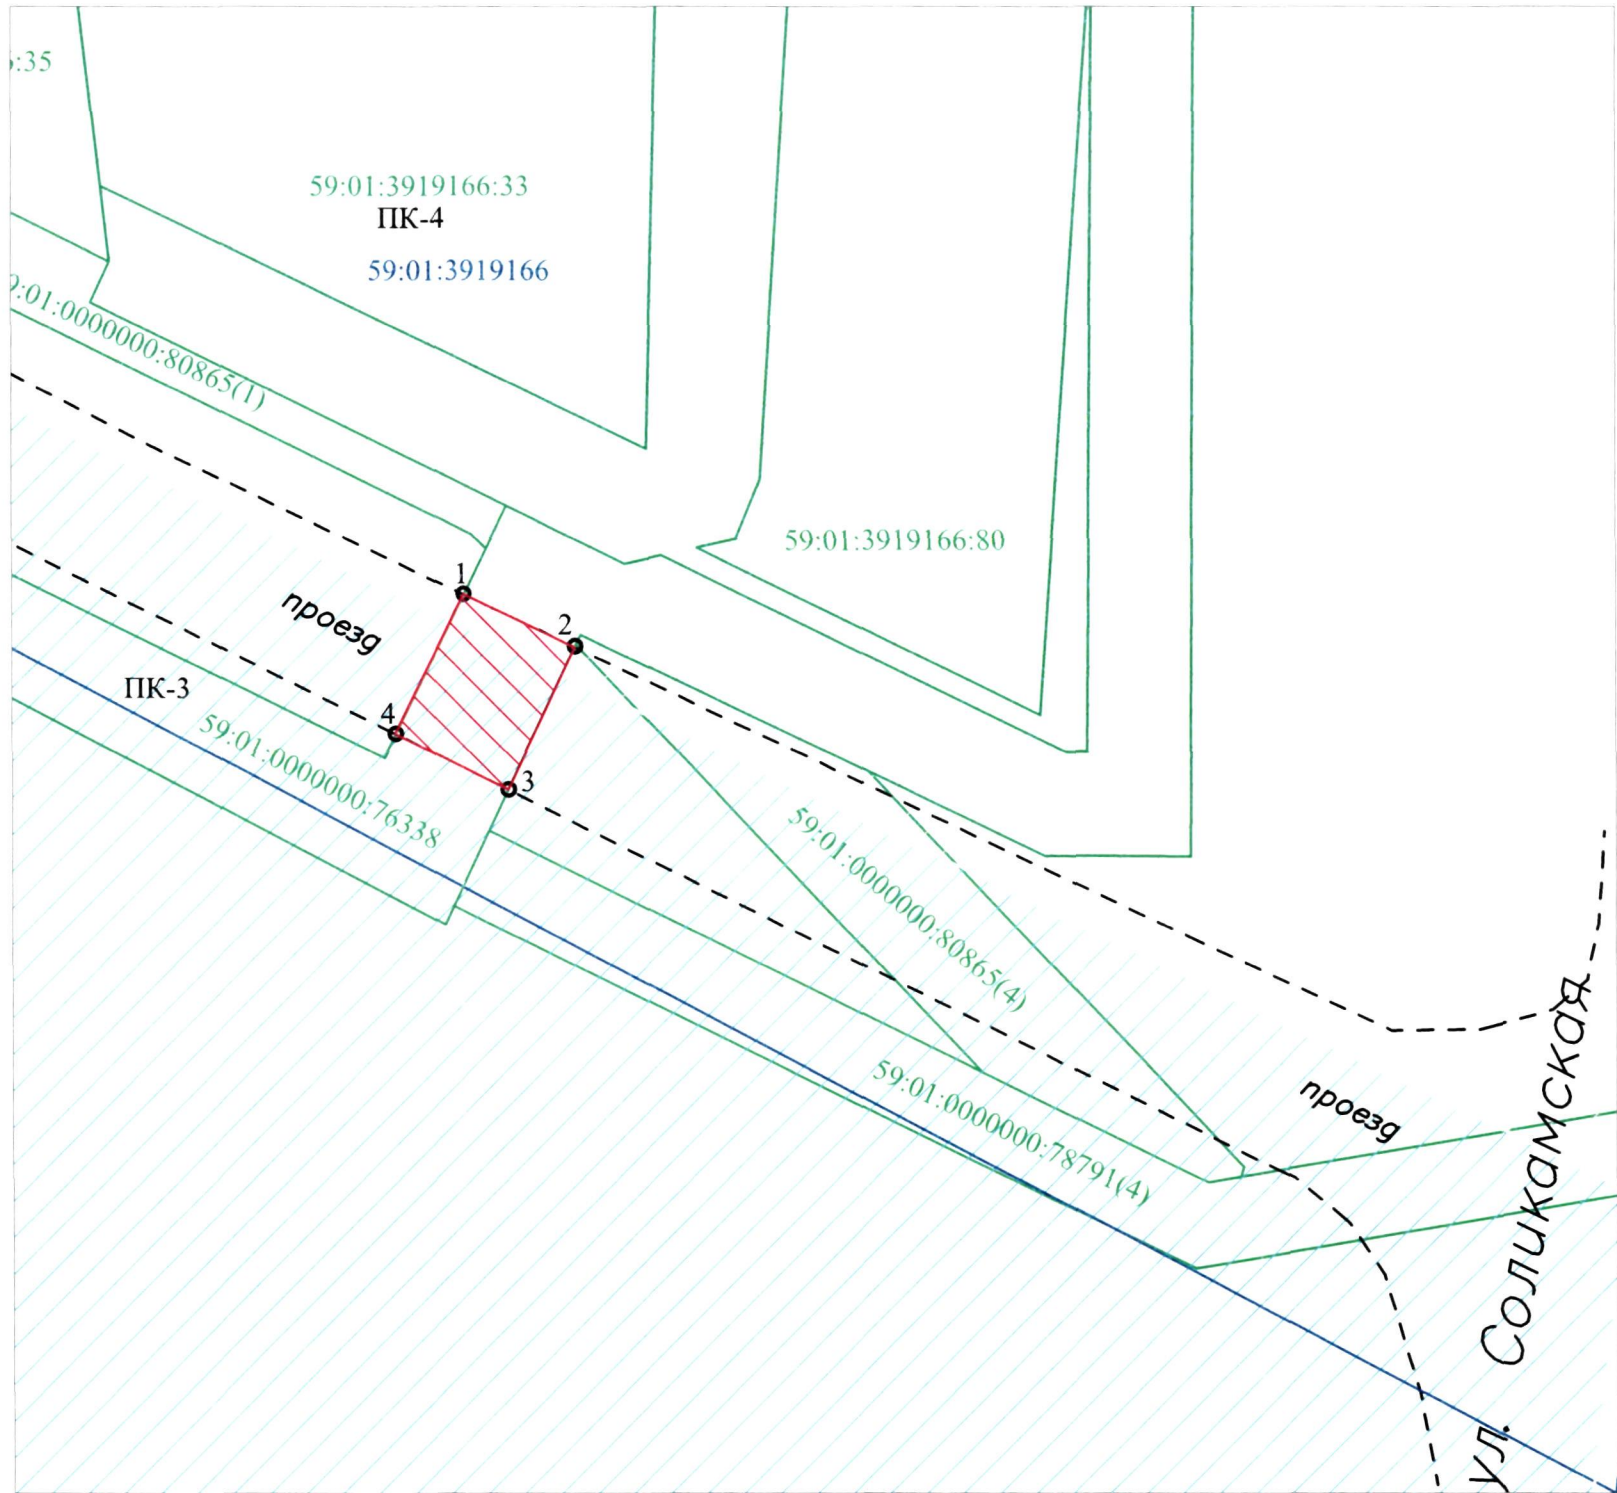

Масштаб 1:500

Описание границ смежных землепользователей :

от точки 1 до точки 2 земельный участок с кад. № 59:01:0000000:76338  
от точки 2 до точки 3 земли общего пользования  
от точки 3 до точки 4 земельный участок с кад. № 59:01:0000000:76338  
от точки 4 до точки 1 земли общего пользования

Условные обозначения:

- граница предполагаемого к использованию участка
- граница земельного участка по сведениям ЕГРН
- обозначение характерной точки границы
- 59:01:3919166 - номер кадастрового квартала
- кадастровый номер земельного участка
- граница кадастрового квартала
- 59:01:0000000:78791 - кадастровый номер земельного участка
- ПК-3 - зона производственно-коммунальных объектов III класса вредности
- ПК-4 - зона производственно-коммунальных объектов IV класса вредности

Каталог координат в системе МСК59		
№ п/п	X	Y
1	525002.31	2238198.02
2	524999.77	2238203.43
3	524992.89	2238200.18
4	524995.57	2238194.73

Заявитель: \_\_\_\_\_  
МП (подпись, расшифровка подписи) \_\_\_\_\_ Верно