



АДМИНИСТРАЦИЯ ГОРОДА ПЕРМИ
ДЕПАРТАМЕНТ ЗЕМЕЛЬНЫХ ОТНОШЕНИЙ

РЕШЕНИЕ

о размещении объектов № 21-01-45-433 от 30 ДЕК 2020

г. Пермь, ул. Сибирская, 15

Департамент земельных отношений администрации города Перми в соответствии с пунктом 3 статьи 39.36 Земельного кодекса Российской Федерации, Положением о порядке и условиях размещения объектов на землях или земельных участках, находящихся в государственной или муниципальной собственности, на территории Пермского края без предоставления земельных участков и установления сервитутов, публичного сервитута, утвержденным постановлением Правительства Пермского края от 22.07.2015 № 478-п

разрешает ПАО «МТС» (ИНН 7740000076, ОГРН 1027700149124, место нахождения: 109147, г. Москва, ул. Марксистская, д. 4)

размещение объекта: линии электропередачи классом напряжения до 35 кВ, а также связанные с ними трансформаторные подстанции, распределительные пункты и иное предназначенное для осуществления передачи электрической энергии оборудование, для размещения которых не требуется разрешения на строительство (ВЛ для внешнего электроснабжения базовой станции)

способ размещения объекта: надземный

на землях: государственная собственность на которые не разграничена

на срок: бессрочно

местоположение: Пермский край, г. Пермь, Кировский район, ул. Гальперина.

Территория, согласно схеме, расположена в зоне с особыми условиями использования территорий: приаэродромная территория аэродрома аэропорта Большое Савино.

ПАО «МТС»:

1. Соблюдать правила охранных зон воздушного пространства, установленные постановлением Правительства Российской Федерации от 11.03.2010 № 138 «Об утверждении Федеральных правил использования воздушного пространства Российской Федерации».

2. В соответствии с пунктом 7(2) Положения о порядке и условиях размещения объектов на землях или земельных участках, находящихся в государственной или муниципальной собственности, на территории Пермского края без предоставления земельных участков и установления сервитутов, публичного сервитута, утвержденного постановлением Правительства Пермского края от 22.07.2015 № 478-п, представить в департамент земельных отношений в течении 1 месяца с момента размещения объектов материалы контрольной геодезической съемки размещенных объектов на бумажном и электронном носителях на безвозмездной основе.

В соответствии со статьей 20¹ Закона Пермского края от 14.09.2011 № 805-ПК «О градостроительной деятельности в Пермском крае» ПАО «МТС»:

1. Не позднее, чем за 10 рабочих дней до начала строительства и реконструкции безвозмездно передать в департамент градостроительства и архитектуры администрации города Перми один экземпляр копий разделов проектной документации, предусмотренных пунктом 1 части 12 статьи 48 Градостроительного кодекса Российской Федерации.

2. В течение 10 рабочих дней после окончания работ по строительству, реконструкции безвозмездно передать в департамент градостроительства и архитектуры администрации города Перми схему, отображающую расположение объекта и сетей инженерно-технического обеспечения, подписанную застройщиком (техническим заказчиком), с приложением текстового и графического описания местоположения границ охранной и санитарно-защитной зоны, перечень координат характерных точек границ такой зоны.

Приложение: схема предполагаемых к использованию земель или части земельного участка (на 1 л. в 1 экз.).


Первый заместитель
начальника департамента



Л.В. Раевская

Схема предполагаемых к использованию земель или части земельного участка

Объект: "Строительство ВЛ для внешнего электроснабжения базовой станции"
 Местоположение: Пермский край, г. Пермь, Кировский район, ул. Гальперина
 Площадь земель или части земельного участка, кв.м.: 2493
 Категория земель: земли населенных пунктов
 Вид разрешенного использования: —

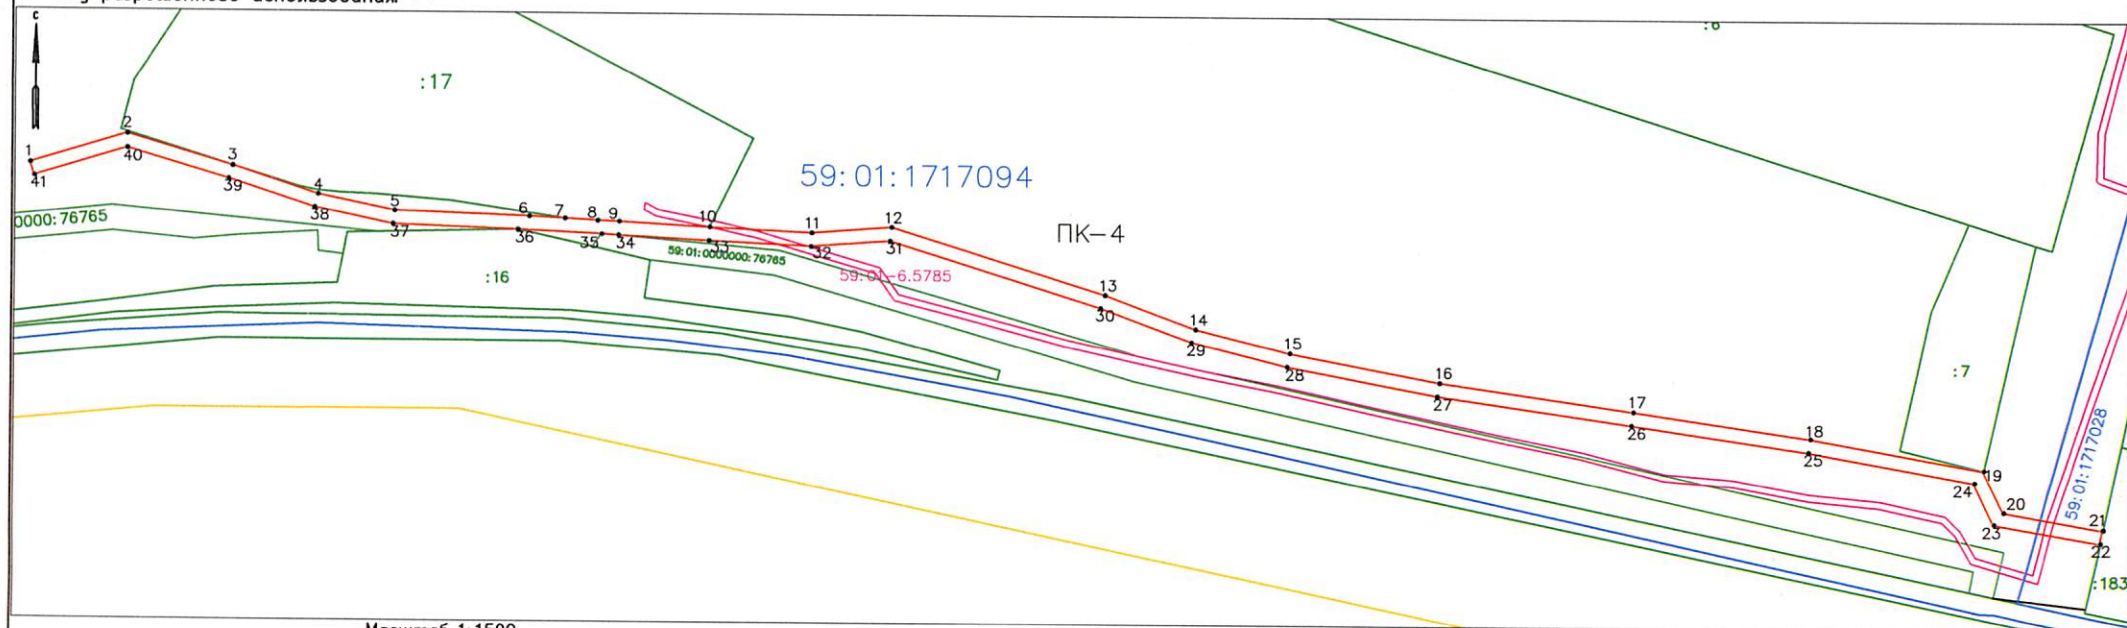

Масштаб 1:1500

Описание границ смежных землепользователей:
 от 1 точки до 7 точки — муниципальная собственность;
 от 7 точки до 10 точки — земельный участок с кадастровым номером 59:01:1717094:17;
 от 10 точки до 21 точки — муниципальная собственность;
 от 21 точки до 22 точки — земельный участок с кадастровым номером 59:01:1717028:183;
 от 22 точки до 1 точки — муниципальная собственность;

Условные обозначения:

* 1	Характерная точка границы, сведения о которой позволяют однозначно определить ее на местности
—	Границы земельных участков, установленные (уточненные) при проведении кадастровых работ, отражающиеся в масштабе
—	Граница земельного участка, сведения о которой содержатся в ЕГРН
: 7	Обозначение кадастрового номера земельного участка
—	Граница кадастрового квартала
59:01:1717094	Обозначение кадастрового квартала
—	Граница зон с особыми условиями использования территорий
59:01-6.5785	Обозначение зон с особыми условиями использования территорий
—	Граница территориальной зоны
ПК-4	Обозначение территориальной зоны

Каталог координат, м

Обозначение характерных точек границы	Координаты	
	X	Y
1	516326.31	2211744.73
2	516335.01	2211773.42
3	516325.93	2211804.28
4	516317.76	2211829.21
5	516313.07	2211851.77
6	516311.64	2211891.37
7	516311.06	2211901.59
8	516310.50	2211911.13
9	516310.29	2211917.30
10	516308.83	2211943.60
11	516307.38	2211973.36
12	516309.16	2211996.40
13	516289.63	2212058.53
14	516279.78	2212084.77
15	516272.91	2212112.06
16	516264.57	2212155.60
17	516256.47	2212211.73
18	516248.91	2212263.25
19	516239.83	2212313.49
20	516227.62	2212319.37
21	516222.58	2212348.02

Обозначение характерных точек границы	Координаты	
	X	Y
22	516218.66	2212347.19
23	516224.05	2212316.56
24	516236.26	2212310.77
25	516244.95	2212362.64
26	516252.51	2212211.15
27	516260.62	2212154.94
28	516269.00	2212111.22
29	516275.97	2212083.55
30	516285.85	2212057.21
31	516305.11	2211995.94
32	516303.38	2211973.17
33	516304.84	2211943.39
34	516306.29	2211917.12
35	516306.56	2211912.22
36	516307.73	2211888.08
37	516309.08	2211851.29
38	516313.89	2211828.18
39	516322.11	2211803.09
40	516330.85	2211773.41
41	516322.51	2211745.97
1	516326.31	2211744.73


 (подпись, расшифровка подписи)
 (для юридических лиц
 и индивидуальных предпринимателей)
 Верно