



АДМИНИСТРАЦИЯ ГОРОДА ПЕРМИ  
ДЕПАРТАМЕНТ ЗЕМЕЛЬНЫХ ОТНОШЕНИЙ

РЕШЕНИЕ

о размещении объектов № 21-01-44-2 от 11 ЯНВ 2021

г. Пермь, ул. Сибирская, 15

Департамент земельных отношений администрации города Перми в соответствии с пунктом 3 статьи 39.36 Земельного кодекса Российской Федерации, Положением о порядке и условиях размещения объектов на землях или земельных участках, находящихся в государственной или муниципальной собственности, на территории Пермского края без предоставления земельных участков и установления сервитутов, публичного сервитута, утвержденным постановлением Правительства Пермского края от 22.07.2015 № 478-п

**разрешает** ООО «Фрегат» (ИНН 5906153911, ОГРН 1185958019390, место нахождения: 614014, Пермский край, г. Пермь, ул. Республиканская, 129)

**размещение объекта:** лодочная станция, нестационарные объекты для организации обслуживания зон отдыха населения, в прибрежных защитных полосах водных объектов (тентовые навесы, временные павильоны, туалеты, другое оборудование, в том числе для санитарной очистки территории, пункт проката инвентаря, площадка или поляна для пикников

**на землях:** государственная собственность на которые не разграничена

**на срок:** 1 год

**местоположение:** Пермский край, г. Пермь, Орджоникидзевский район

Территория, согласно схеме, расположена в зонах с особыми условиями использования территории: охранный зона гидроэнергетического объекта, приаэродромная территория аэродрома аэропорта Большое Савино; в прочих зонах ограничений: водоохранная зона, прибрежная защитная полоса.

ООО «Фрегат»:

1. соблюдать ограничения в использовании водных объектов, установленные постановлением Правительства Российской Федерации от 06.09.2012 № 884 «Об установлении охранных зон для гидроэнергетических объектов»;

2. соблюдать правила охранных зон воздушного пространства, установленные постановлением Правительства Российской Федерации от 11.03.2010 № 138 «Об утверждении Федеральных правил использования воздушного пространства Российской Федерации»;

3. соблюдать правила водоохранной зоны и прибрежной защитной полосы, установленные статьей 65 Водного кодекса Российской Федерации.

**Приложение:** схема предполагаемых к использованию земель или части земельного участка (на 1 л. в 1 экз.).

Первый заместитель  
начальника департамента


М.П.

Л.В. Раевская

# Схема предполагаемых к использованию земель и части земельного участка

Объект: Подочные станции, Нестационарные объекты для организации обслуживания зон отдыха населения, в прибрежных защитных полосах водных объектов (тенивые навесы, временные павильоны туалеты, другое оборудование, в том числе для санитарной очистки территории, пункт проката инвентаря, площадка или поляна для пикников

Местоположение: г. Пермь, Орджоникидзевский район  
Площадь земель или части земельных участков 10542 кв.м.  
Категория земель: Земли населенных пунктов  
Вид разрешенного использования: -

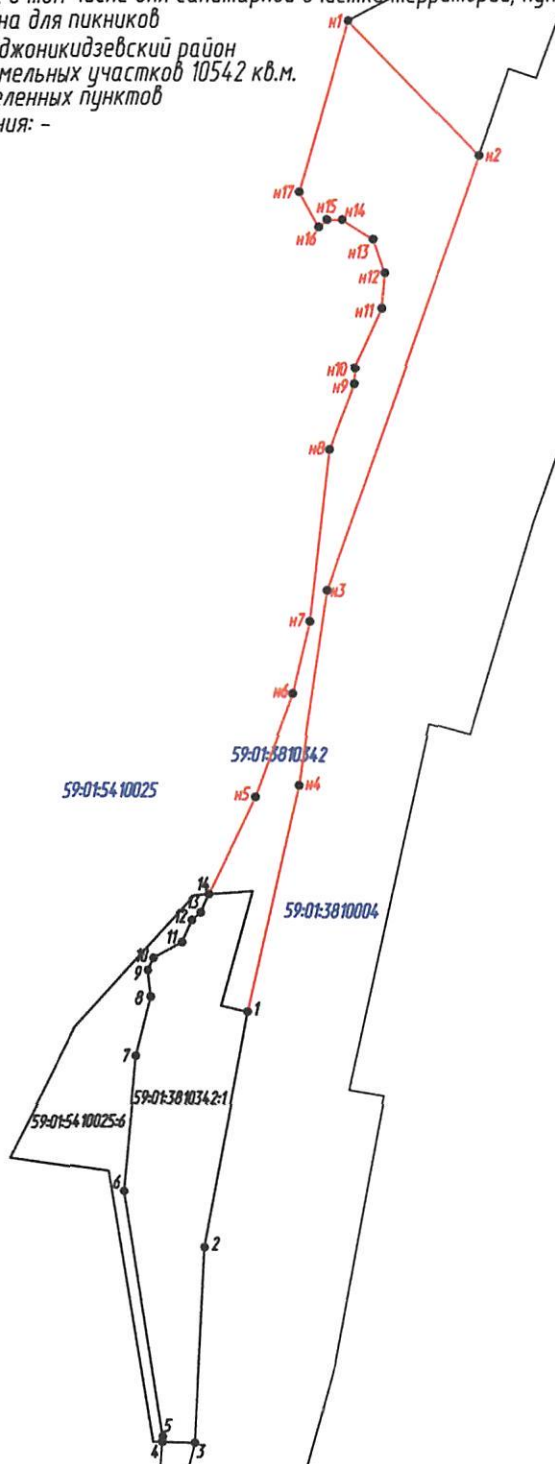

МАСШТАБ 1:2500

Описание границ смежных землепользователей

от т. n1 до т. 1 - Земли общего пользования  
от т. 1 до т. 14 - Земельный участок с кадастровым номером 59:01:38:10342:1  
от т. 14 до т. n1 - Земли общего пользования

Условные обозначения:

- 59:01:17134:70 - Кадастровый номер кадастрового квартала
- 59:01:171344:14 - Кадастровый номер земельного участка
- 59.01.-6.434 - Учетный номер территориальной зоны
- (red line) - Граница образуемого земельного участка
- (black line) - Граница смежного земельного участка
- (blue line) - Граница кадастрового квартала
- (dashed line) - Граница прекращающая свое существование
- 1 - Номер поворотной точки границы земельного участка
- - Поворотная точка границы земельного участка
- [hatched box] - Охранная зона инженерных коммуникаций

Каталог координат поворотных точек границы земельного участка

п/п	X	Y
n1	530283.56	2239288.82
n2	530237.66	2239333.48
n3	530090.58	2239281.64
n4	530024.74	2239272.17
1	529948.19	2239255.02
2	529868.29	2239240.51
3	529802.30	2239237.59
4	529802.53	2239226.41
5	529804.39	2239226.53
6	529887.13	2239212.96
7	529933.11	2239216.97
8	529953.12	2239221.92
9	529962.03	2239220.86
10	529966.09	2239222.74
11	529971.60	2239232.41
12	529979.00	2239235.80
13	529981.57	2239238.79
14	529987.78	2239241.71
n5	530020.78	2239257.21
n6	530055.74	2239270.11
n7	530080.07	2239275.84
n8	530138.41	2239282.31
n9	530160.70	2239290.82
n10	530166.03	2239291.11
n11	530186.02	2239300.37
n12	530197.94	2239301.46
n13	530209.39	2239297.47
n14	530216.06	2239286.87
n15	530216.09	2239281.54
n16	530213.58	2239278.73
n17	530225.29	2239272.21

Система координаты: МСК-59-2



Заявитель

Зиминров А.В.

Взам. инв.Н

Подпись и дата

Инв.Н подл