



АДМИНИСТРАЦИЯ ГОРОДА ПЕРМИ  
ДЕПАРТАМЕНТ ЗЕМЕЛЬНЫХ ОТНОШЕНИЙ

РЕШЕНИЕ

о размещении объектов № 21-01-44-10 от 15 ЯНВ 2021

г. Пермь, ул. Сибирская, 15

Департамент земельных отношений администрации города Перми в соответствии с пунктом 3 статьи 39.36 Земельного кодекса Российской Федерации, Положением о порядке и условиях размещения объектов на землях или земельных участках, находящихся в государственной или муниципальной собственности, на территории Пермского края без предоставления земельных участков и установления сервитутов, публичного сервитута, утвержденным постановлением Правительства Пермского края от 22.07.2015 № 478-п

**разрешает** ООО «Насосы ППД» (ИНН 5904096062, ОГРН 1025900904699, место нахождения: 614056, Пермский край, г. Пермь, ул. Целинная, 2а)

**размещение объекта:** элементы благоустройства территории, в том числе малые архитектурные формы, за исключением некапитальных нестационарных строений и сооружений, рекламных конструкций, применяемых как составные части благоустройства территории

**на землях:** государственная собственность на которые не разграничена

**на срок:** 1 год

**местоположение:** Пермский край, г. Пермь, Мотовилихинский район, западнее ул. Целинная, 2а

Территория, согласно схеме, расположена в зоне с особым условием использования территорий: приаэродромная территория аэродрома аэропорта Большое Савино.

ООО «НАСОСЫ ППД»:

1. Соблюдать требования пункта 3.6 Правил благоустройства и содержания территории в городе Перми, утвержденных решением Пермской городской Думы от 18.12.2018 № 265.


2. Соблюдать правила охранных зон воздушного пространства, установленные постановлением Правительства Российской Федерации от 11.03.2010 № 138 «Об утверждении Федеральных правил использования воздушного пространства Российской Федерации»;

**Приложение:** схема предполагаемых к использованию земель или части земельного участка на 1 л. в 1 экз.

Первый заместитель  
начальника департамента



Л.В.Раевская

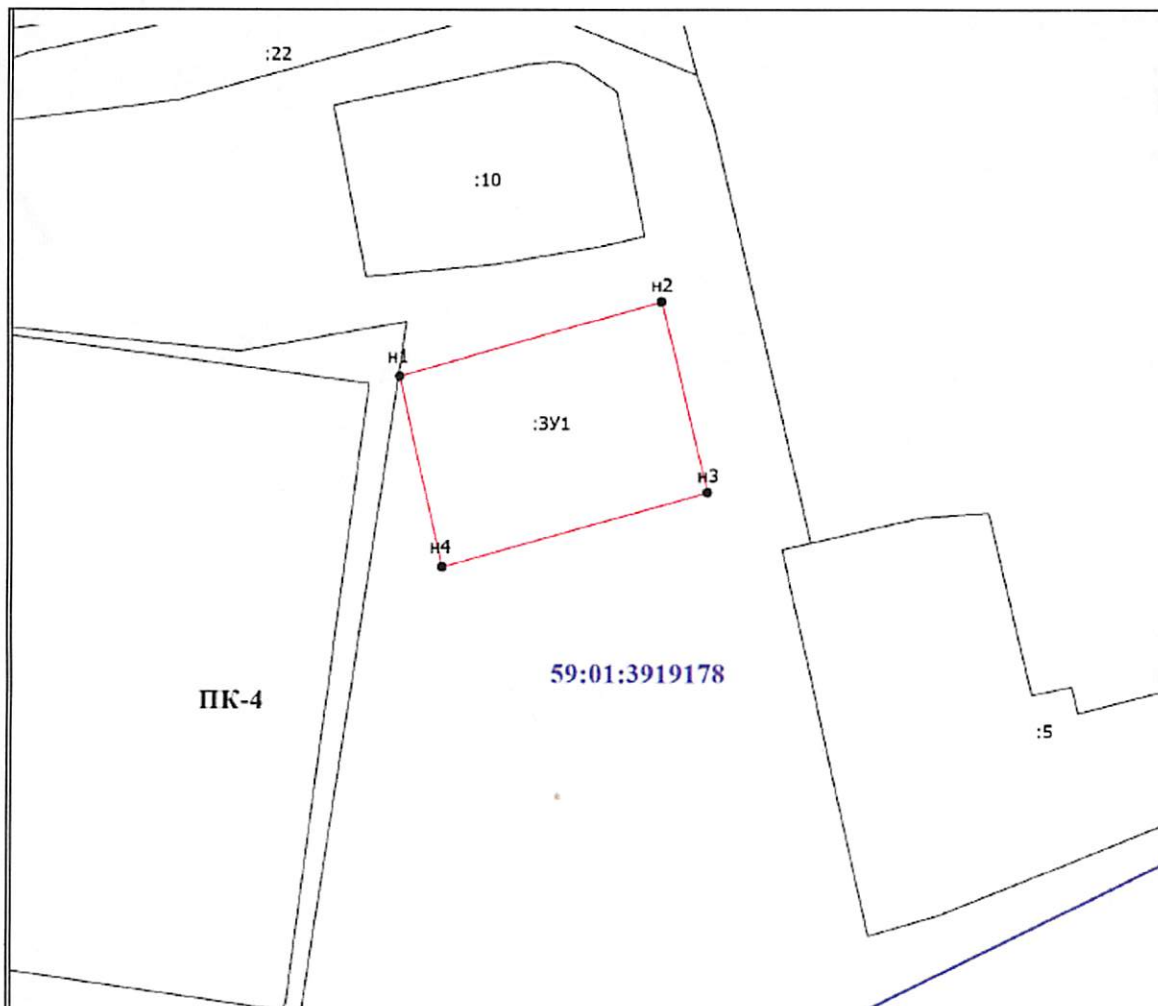

#### Условные обозначения

- - граница участка по сведениям ГКН
- - граница образуемых земельных участков
- - граница кадастрового квартала
- н1 - обозначение характерной точки границы образуемого земельного участка
- 1 - обозначение характерной точки границы исходного земельного участка
- 59:01:3919178 - номер кадастрового квартала
- :22 - кадастровый номер земельного участка
- :3У1 - обозначение образуемого земельного участка
- ПК-4 - территориальная зона

### СХЕМА ПРЕДПОЛАГАЕМЫХ К ИСПОЛЬЗОВАНИЮ ЗЕМЕЛЬ ИЛИ ЧАСТИ ЗЕМЕЛЬНОГО УЧАСТКА

Объект: Под беседки

Местоположение: Пермский край, г. Пермь, Мотовилихинский р-н, западное ул. Целинная, 2а

Площадь земель или части земельного участка 1283 кв.м.

Категория земель Земли населенных пунктов

Вид разрешенного использования -

Каталог координат, м		
№ точки границы	X	Y
н 1	524 496,99	2 239 757,19
н 2	524 508,59	2 239 797,74
н 3	524 479,00	2 239 804,76
н 4	524 467,46	2 239 763,82
н 1	524 496,99	2 239 757,19

Описание границ смежных землепользователей: земли, государственная собственность на которые не разграничена

Масштаб 1:500

Заявитель:  Дубовик Александр Семёнович  
(подпись, расшифровка подписи)