



АДМИНИСТРАЦИЯ ГОРОДА ПЕРМИ
ДЕПАРТАМЕНТ ЗЕМЕЛЬНЫХ ОТНОШЕНИЙ

РЕШЕНИЕ

о размещении объектов № 21-01-44-13 от 20 ЯНВ 2021

г. Пермь, ул. Сибирская, 15

Департамент земельных отношений администрации города Перми в соответствии с пунктом 3 статьи 39.36 Земельного кодекса Российской Федерации, Положением о порядке и условиях размещения объектов на землях или земельных участках, находящихся в государственной или муниципальной собственности, на территории Пермского края без предоставления земельных участков и установления сервитутов, публичного сервитута, утвержденным постановлением Правительства Пермского края от 22.07.2015 № 478-п

разрешает ОАО «МРСК Урала» (ИНН 6671163413, ОГРН 1056604000970, место нахождения: 620026, Свердловская область, г.Екатеринбург, ул. Мамина-Сибиряка, д. 140)

размещение объекта: ВЛ 6 кВ от ближайшей опоры КВЛ 6 кВ Логопарк-1 ПС 35 кВ Первомайская, установка опор с линейным разъединителем 6 кВ; Реконструкция РУ 6 кВ ПС 110 кВ Андроновская (замена ТТ), для электроснабжения битумного завода по адресу: Пермский край, г. Пермь, Индустриальный район, ул. Промышленная, дом № 97А (кадастровый номер земельного участка 59:01:4716051:508).

на срок: 11 месяцев

местоположение: Пермский край, г. Пермь, Индустриальный район

способ размещения объекта: надземный, подземный

Территория, согласно схеме, расположена в зонах с особым условием использования территорий: санитарно-защитная зона водовода хозяйственной воды /Чусовской/, охранный зона объектов электросетевого хозяйства, приаэродромная территория аэродрома аэропорта Большое Савино.

ОАО «МРСК Урала»:

1. Соблюдать санитарные правила и нормативы, утвержденным постановлением Главного государственного врача РФ от 14.03.2002 № 10 «О введении в действие Санитарных правил и норм «Зоны санитарной охраны источников водоснабжения и водопроводов питьевого назначения. СанПиН 2.1.4.1110-02»;

2. Соблюдать порядок использования земельных участков, установленный постановлением Правительства Российской Федерации от 24.02.2009 № 160 «О порядке установления охранных зон объектов

электросетевого хозяйства и особых условий использования земельных участков, расположенных в границах таких зон»;

3. Соблюдать правила охранных зон воздушного пространства, установленные постановлением Правительства Российской Федерации от 11.03.2010 № 138 «Об утверждении Федеральных правил использования воздушного пространства Российской Федерации»;

4. В соответствии с пунктом 7(2) Положения о порядке и условиях размещения объектов на землях или земельных участках, находящихся в государственной или муниципальной собственности, на территории Пермского края без предоставления земельных участков и установления сервитутов, публичного сервитута, утвержденного Постановлением Правительства Пермского края от 22.07.2015 № 478-п, представить в департамент земельных отношений администрации города Перми в течение 1 месяца с момента размещения объектов материалы контрольной геодезической съемки размещенных объектов на бумажном и электронном носителях на безвозмездной основе.

В соответствии со статьей 20¹ Закона Пермского края от 14.09.2011 № 805-ПК «О градостроительной деятельности в Пермском крае» ОАО «МРСК Урала»:

Не позднее чем за 10 рабочих дней до начала строительства и (или) реконструкции безвозмездно передает в департамент градостроительства и архитектуры администрации города Перми один экземпляр копий разделов проектной документации, предусмотренных пунктом 1 части 12 статьи 48 Градостроительного кодекса Российской Федерации;

В течение 10 рабочих дней после окончания работ по строительству, реконструкции безвозмездно передать в департамент градостроительства и архитектуры администрации города Перми схему, отображающую расположение объекта и сетей инженерно-технического обеспечения, подписанную застройщиком (техническим заказчиком), с приложением текстового и графического описания местоположения границ охранной и санитарно-защитной зоны, перечень координат характерных точек границ такой зоны.

Приложение: схема предполагаемых к использованию земель или части земельного участка на 1 л. в 1 экз.

Первый заместитель
начальника департамента



Л.В.Раевская

Схема предполагаемых к использованию земель или части земельного участка

Объект: «Строительство участка ВЛ 6 кВ от ближайшей опоры КВЛ 6 кВ Лагопарк-1 ПС 35 кВ Первомайская, установка опор с линейным разьединителем 6 кВ, Реконструкция РУ 6 кВ ПС 110 кВ Андроновская (замена ТТ), для электроснабжения битумного завода по адресу: Пермский край, г. Пермь, Индустриальный район, ул. Промышленная, дом № 97А (кад. номер зем. участка 59:014:716051508)»

Местоположение: Пермский край, г. Пермь, Индустриальный р-н

Номер кад. квартала: 59:014:716051

Категория: -


Площадь земельного участка: 1763кв.м

Масштаб 1:1000

Каталог координат

Имя	Абсцисса X	Ордината Y
1	509101.600	2226328.7600
2	509095.3050	2226334.2199
3	508957.7406	2226175.0337
4	508950.3423	2226167.9228
5	508953.2350	2226165.4150
6	508956.2169	2226162.8299
7	508963.4800	2226169.4400
8	509027.2400	2226243.2000
9	509059.8800	2226280.9700

1-2 - смежные границы с участком 59:014:716051116
4-6 - смежные границы с участком 59:01000000080952
7-8 - смежные границы с участком 59:014:71605168
8-9 - смежные границы с участком 59:014:71605127
9-1 - смежные границы с участком 59:014:71605166

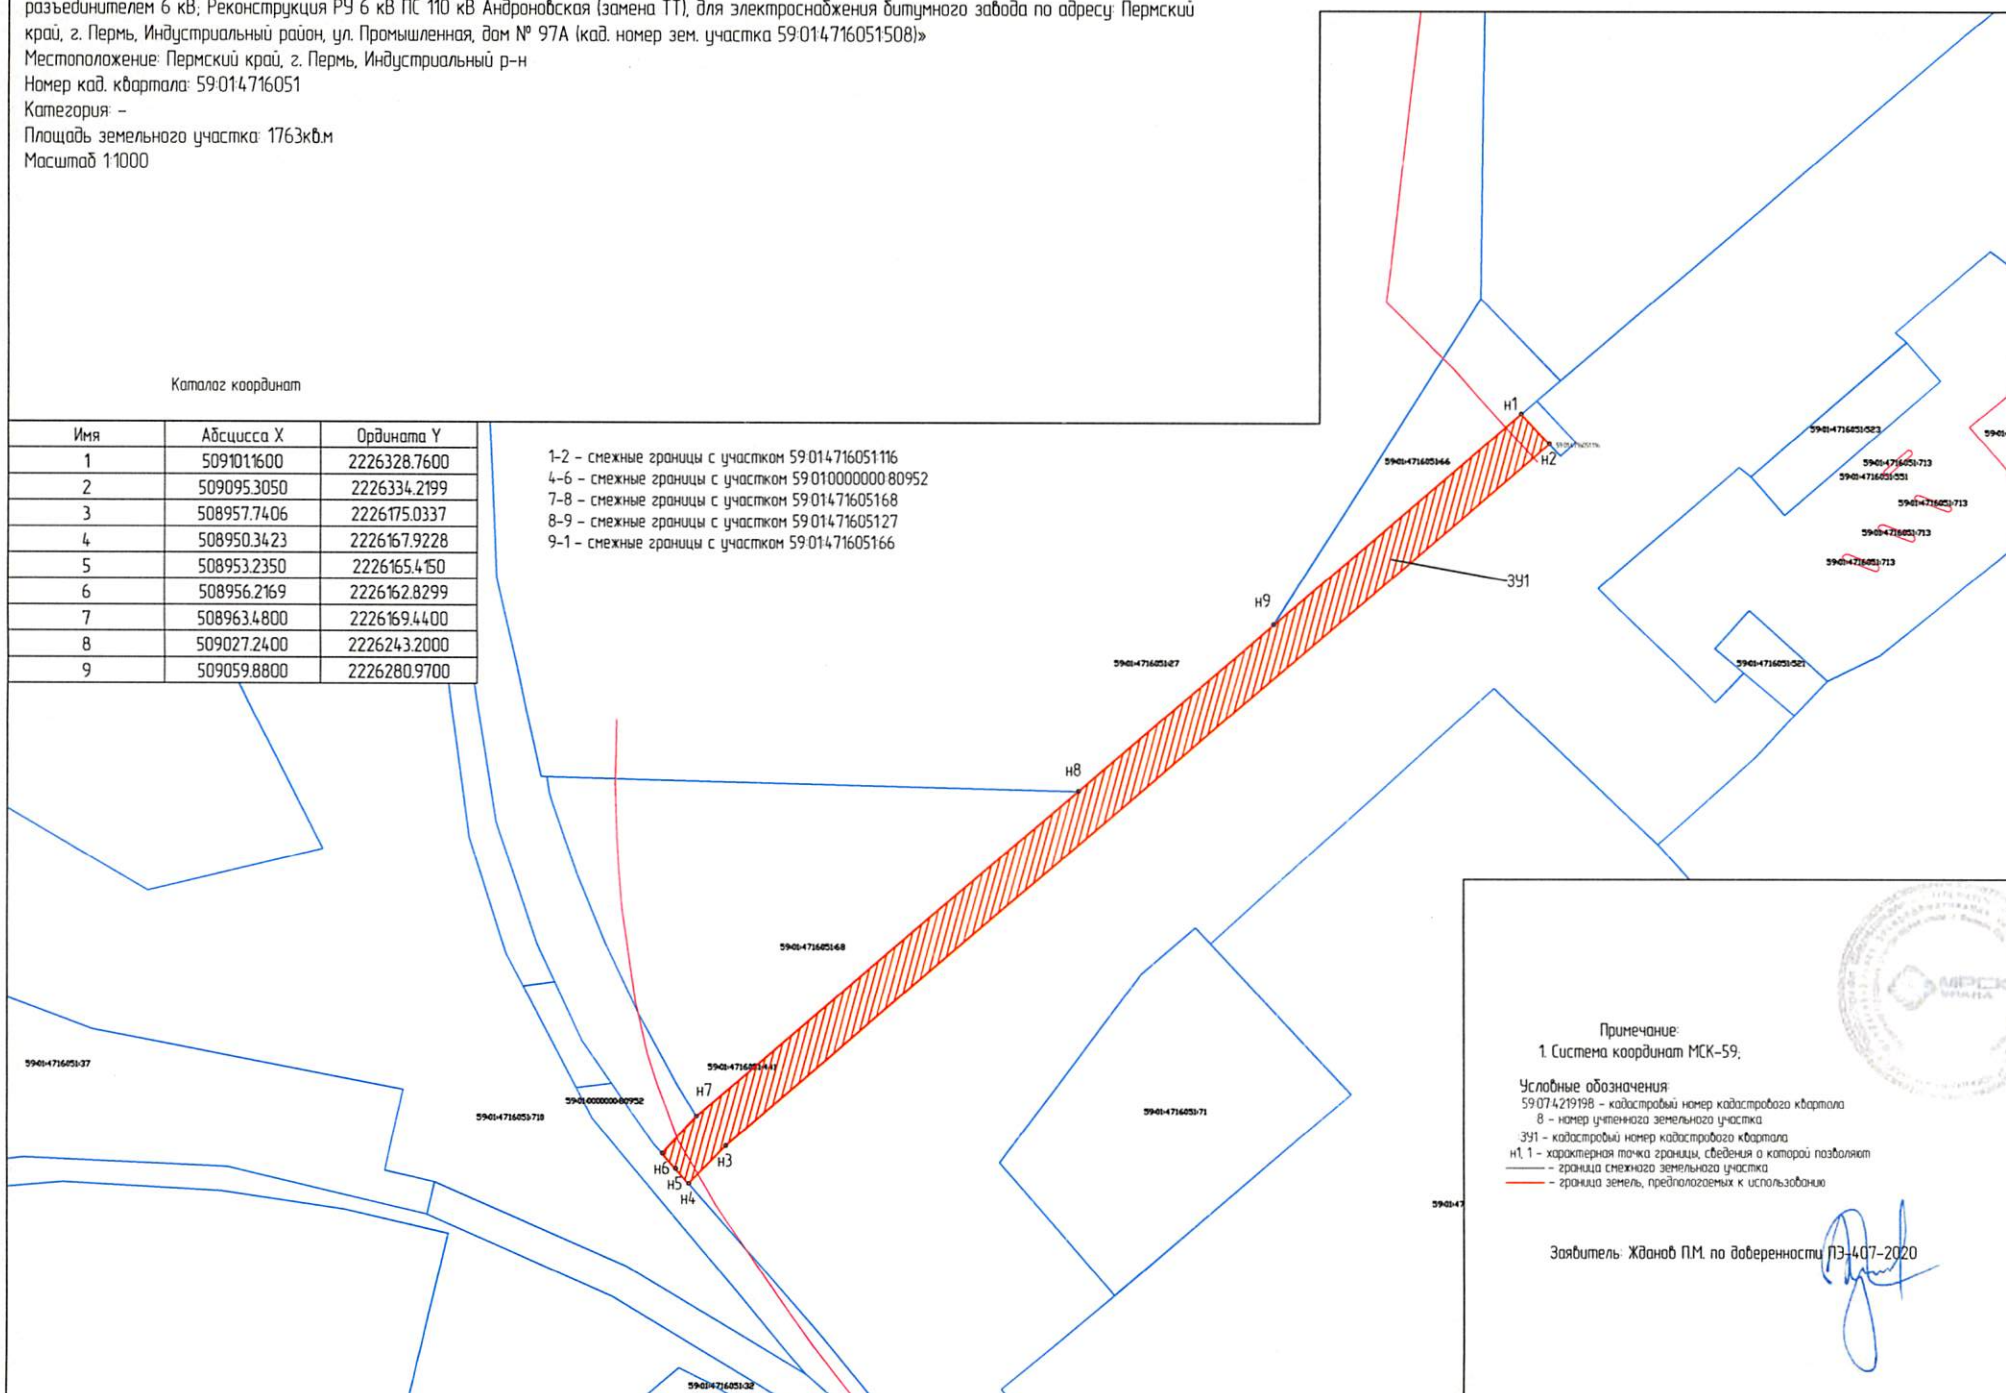

Примечание:
1. Система координат МСК-59;

Условные обозначения:

59:014:716051508 - кадастровый номер кадастрового квартала

8 - номер учтенного земельного участка

391 - кадастровый номер кадастрового квартала

н1, н2 - характерная точка границы, сведения о которой позволяют

--- граница смежного земельного участка

--- граница земель, предполагаемых к использованию

Заявитель: Жданов П.М. по доверенности ПЗ-407-2020