



АДМИНИСТРАЦИЯ ГОРОДА ПЕРМИ
ДЕПАРТАМЕНТ ЗЕМЕЛЬНЫХ ОТНОШЕНИЙ

РЕШЕНИЕ

о размещении объектов № 21-01-44-16 от 20 ЯНВ 2021

г. Пермь, ул. Сибирская, 15

Департамент земельных отношений администрации города Перми в соответствии с пунктом 3 статьи 39.36 Земельного кодекса Российской Федерации, Положением о порядке и условиях размещения объектов на землях или земельных участках, находящихся в государственной или муниципальной собственности, на территории Пермского края без предоставления земельных участков и установления сервитутов, публичного сервитута, утвержденным постановлением Правительства Пермского края от 22.07.2015 № 478-п

разрешает ОАО «МРСК Урала» (ИНН 6671163413, ОГРН 1056604000970, место нахождения: 620026, г. Екатеринбург, ул. Мамина-Сибиряка, 140)

размещение объекта: строительство КЛ 0,4 кВ от РУ 0,4 кВ ТП-6/0,4 кВ (взамен ТП-5135); Реконструкция РУ 0,4 кВ ТП-6/0,4 кВ (взамен ТП-5135) (установка оборудования учета э/э), для электроснабжения складского здания с административно производственными помещениями по адресу: Пермский край, г. Пермь, Дзержинский район, ул. Набережная, 11

способ размещения объекта: подземный

на землях: государственная собственность на которые не разграничена

на срок: 11 месяцев

местоположение: Пермский край, г. Пермь, Дзержинский район, ул. Дзержинского

Территория, согласно схеме, расположена в зоне с особыми условиями использования территорий: приаэродромная территория аэродрома аэропорта Большое Савино; в прочей зоне ограничений: зона катастрофического затопления.

ОАО «МРСК Урала»:

1. соблюдать правила охранных зон воздушного пространства, установленные постановлением Правительства Российской Федерации от 11.03.2010 № 138 «Об утверждении Федеральных правил использования воздушного пространства Российской Федерации»;

2. не допускать на земельном участке размещение объектов без обеспечения инженерной защиты таких объектов от затопления, подтопления.

В соответствии с пунктом 7(2) Положения о порядке и условиях размещения объектов на землях или земельных участках, находящихся в государственной или муниципальной собственности, на территории Пермского края без предоставления земельных участков и установления сервитутов, публичного сервитута, утвержденного постановлением Правительства Пермского края от 22.07.2015 № 478-п, представить в департамент земельных отношений в течении 1 месяца с момента размещения объектов материалы контрольной

геодезической съемки размещенных объектов на бумажном и электронном носителях на безвозмездной основе.

В соответствии со статьей 20¹ Закона Пермского края от 14.09.2011 № 805-ПК «О градостроительной деятельности в Пермском крае» ОАО «МРСК Урала»:

Не позднее, чем за 10 рабочих дней до начала строительства и реконструкции безвозмездно передать в департамент градостроительства и архитектуры администрации города Перми один экземпляр копий разделов проектной документации, предусмотренных пунктом 1 части 12 статьи 48 Градостроительного кодекса Российской Федерации.

В течение 10 рабочих дней после окончания работ по строительству, реконструкции безвозмездно передать в департамент градостроительства и архитектуры администрации города Перми схему, отображающую расположение объекта и сетей инженерно-технического обеспечения, подписанную ОАО «МРСК Урала», с приложением текстового и графического описания местоположения границ охранной и санитарно-защитной зоны, перечень координат характерных точек границ такой зоны.

Приложение: схема предполагаемых к использованию земель или части земельного участка (на 1 л. в 1 экз.).

Первый заместитель
начальника департамента



Л.В. Раевская

Л.В. Раевская

Схема предполагаемого использования земель или части земельного участка

Объект: «Строительство КЛ 0,4 кВ от РУ 0,4 кВ ТП-6/0,4 кВ (взамен ТП-5135); Реконструкция РУ 0,4 кВ ТП-6/0,4 кВ (взамен ТП-5135) (установка оборудования учета э/э), для электроснабжения складского здания с административно производственными помещениями по адресу: Пермский край, г. Пермь, Дзержинский район, ул. Набережная, дом №11»
Местоположение: Пермский край, г. Пермь, Дзержинский район, ул. Дзержинского
Площадь земель или части земельного участка, кв.м: 1082
Категория земель: -
Вид разрешенного использования: -
М 1:1000


Описание границ смежных землепользователей:

- от 1 точки до 2 точки - земельный участок с кад. номером 59:01:4410204:7
- от 2 точки до 5 точки - земельный участок с кад. номером 59:01:4410204:23
- от 5 точки до 8 точки - неразграниченные земли населенных пунктов
- от 8 точки до 10 точки - земельный участок с кад. номером 59:01:4410204:23
- от 10 точки до 12 точки - неразграниченные земли населенных пунктов
- от 12 точки до 13 точки - земельный участок с кад. номером 59:01:4410204:23
- от 13 точки до 14 точки - неразграниченные земли населенных пунктов
- от 14 точки до 15 точки - земельный участок с условным номером 204:24
- от 15 точки до 1 точки - неразграниченные земли населенных пунктов
- от 30 точки до 37 точки - неразграниченные земли населенных пунктов
- от 37 точки до 38 точки - земельный участок с кад. номером 59:01:4410204:3
- от 38 точки до 39 точки - земельный участок с кад. номером 59:01:4410204:21
- от 39 точки до 30 точки - земельный участок с кад. номером 59:01:4410204:7

Условные обозначения:

1	•
	—
	—
	—
	70
59:01:4410204	
:3У1(1)	

Характерная точка границы, сведения о которой позволяют однозначно определить ее на местности
Граница испрашиваемого земельного участка
Граница кадастрового квартала
Граница земельного участка, сведения о которой содержатся в ЕГРН
Обозначение кадастрового номера земельного участка
Обозначение кадастрового квартала
Условный номер земельного участка

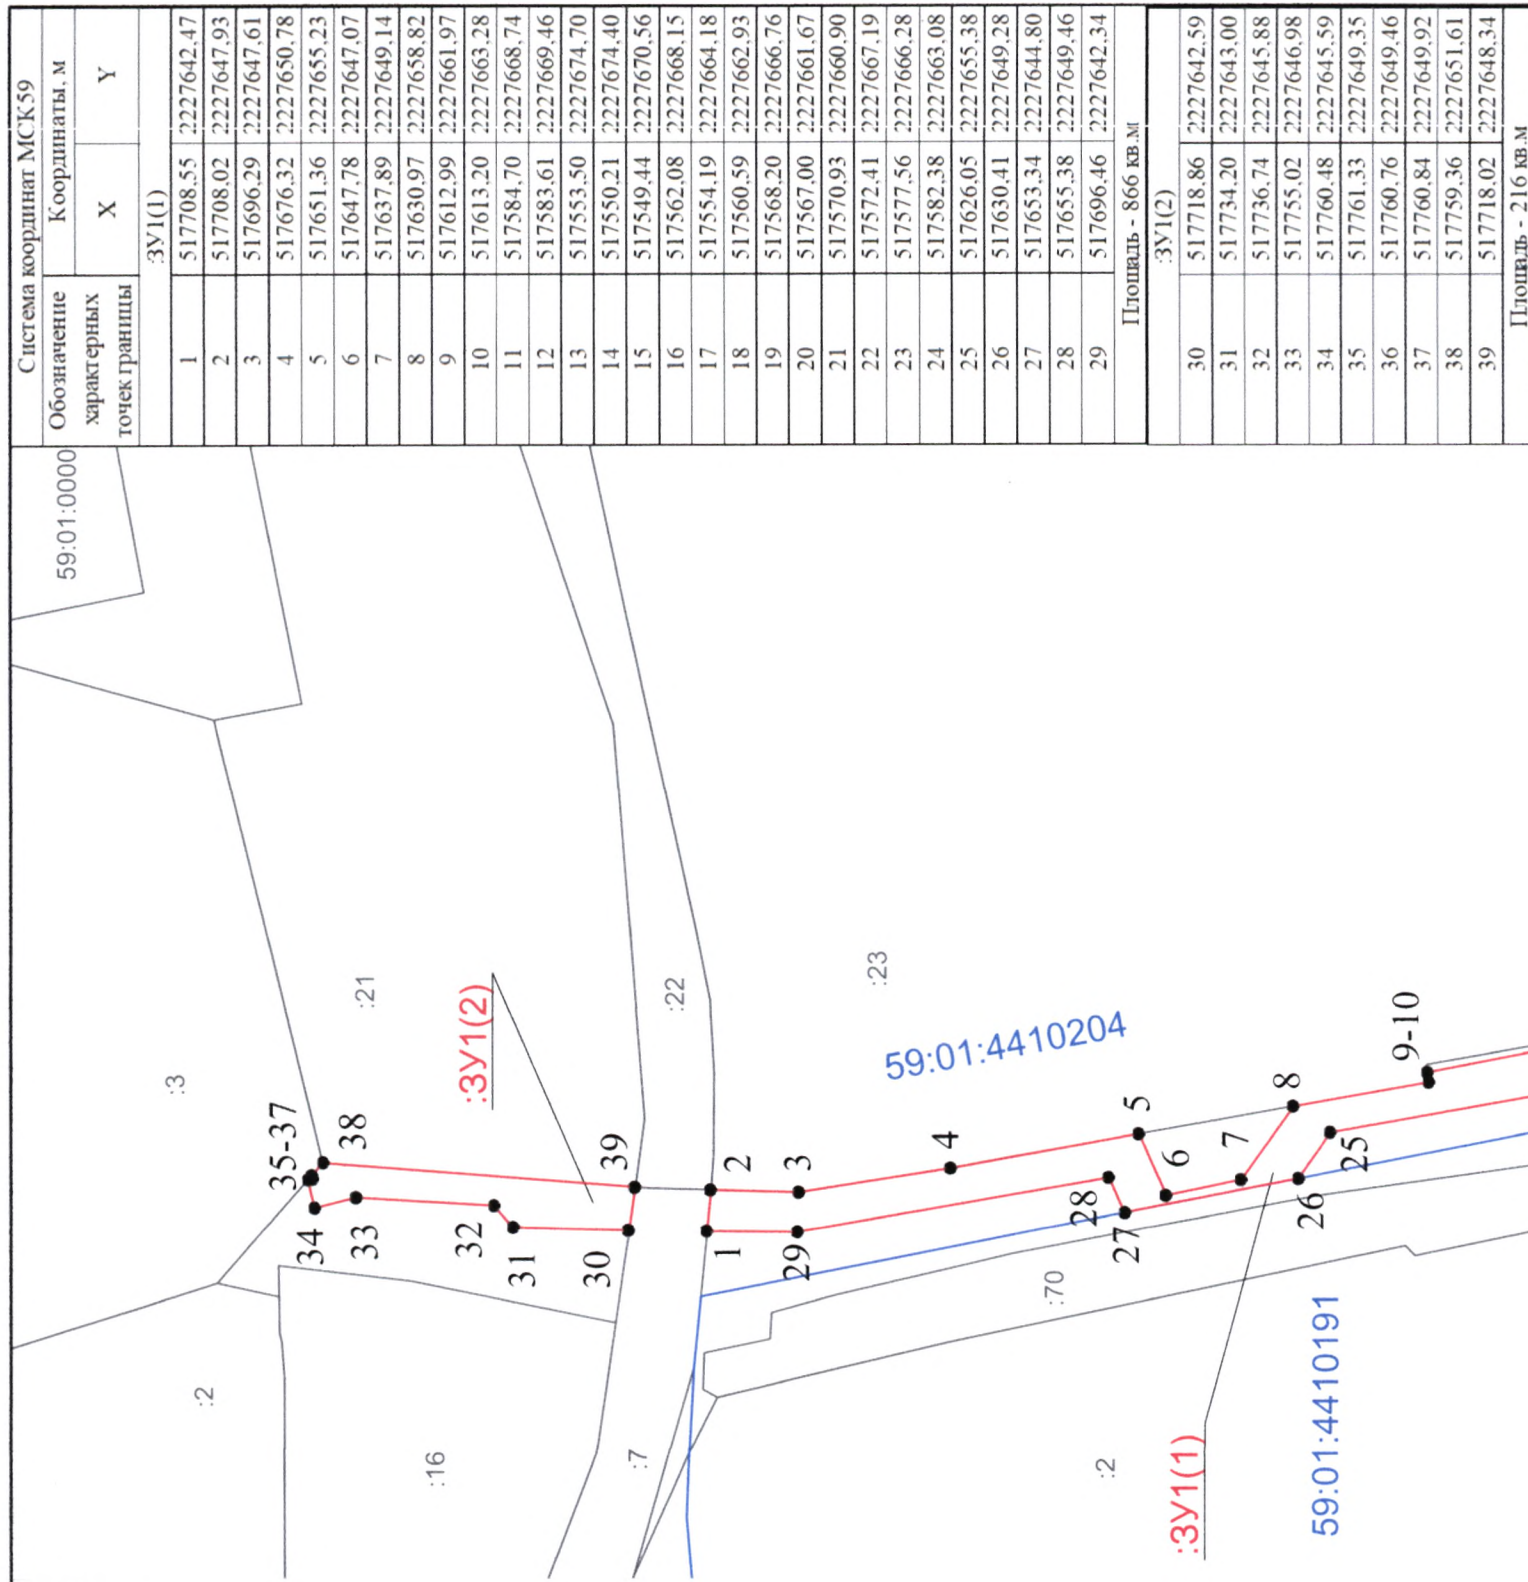

Заявитель ОАО "МРСК Урала" Э.И. ИЛЛАРИОНОВ

по доверенности ПЭ-7/17-2020 от 31.08.2020 А.Н. ФИЛИППОВ

59:01:4410022