



АДМИНИСТРАЦИЯ ГОРОДА ПЕРМИ
ДЕПАРТАМЕНТ ЗЕМЕЛЬНЫХ ОТНОШЕНИЙ

РЕШЕНИЕ

о размещении объектов № 21-01-44-7 от 15 ЯНВ 2021

г. Пермь, ул. Сибирская, 15

Департамент земельных отношений администрации города Перми в соответствии с пунктом 3 статьи 39.36 Земельного кодекса Российской Федерации, Положением о порядке и условиях размещения объектов на землях или земельных участках, находящихся в государственной или муниципальной собственности, на территории Пермского края без предоставления земельных участков и установления сервитутов, публичного сервитута, утвержденным постановлением Правительства Пермского края от 22.07.2015 № 478-п

разрешает: АО «Газпром газораспределение Пермь» (ИНН 5902183841, ОГРН 1025900512670, место нахождения: 614000, г. Пермь, ул. Петропавловская, д. 43)

размещение объекта: газопровод давлением до 1,2 Мпа, для размещения которого не требуется разрешения на строительство, к многоквартирному жилому дому со встроенными помещениями и подземной автостоянкой по адресу: г. Пермь, Мотовилихинский район, ул. Уинская, 2

способ размещения объекта: подземный

на землях: государственная собственность на которые не разграничена

на срок: 11 месяцев

местоположение: г. Пермь, Мотовилихинский район, ул. Макаренко, ул. Уинская.

Территория, согласно схеме, расположена в зонах с особыми условиями использования территорий: охранные зоны объектов электросетевого хозяйства, приаэродромная территория аэродрома аэропорта Большое Савино.

АО «Газпром газораспределение Пермь»:

1. Соблюдать правила охраны электрических сетей, установленные постановлением Правительства Российской Федерации от 24.02.2009 № 160 «О порядке установления охранных зон объектов электросетевого хозяйства и особых условий использования земельных участков, расположенных в границах таких зон».

2. Соблюдать правила охранных зон воздушного пространства, установленные постановлением Правительства Российской Федерации от 11.03.2010 № 138 «Об утверждении Федеральных правил использования воздушного пространства Российской Федерации».

3. В соответствии с пунктом 7(2) Положения о порядке и условиях размещения объектов на землях или земельных участках, находящихся в государственной или муниципальной собственности, на территории Пермского края без предоставления земельных участков и установления сервитутов, публичного сервитута, утвержденного постановлением Правительства Пермского

края от 22.07.2015 № 478-п, представить в департамент земельных отношений в течении 1 месяца с момента размещения объектов материалы контрольной геодезической съемки размещенных объектов на бумажном и электронном носителях на безвозмездной основе.

В соответствии со статьей 20¹ Закона Пермского края от 14.09.2011 № 805-ПК «О градостроительной деятельности в Пермском крае» АО «Газпром газораспределение Пермь»:

1. Не позднее, чем за 10 рабочих дней до начала строительства и реконструкции безвозмездно передать в департамент градостроительства и архитектуры администрации города Перми один экземпляр копий разделов проектной документации, предусмотренных пунктом 1 части 12 статьи 48 Градостроительного кодекса Российской Федерации.

2. В течение 10 рабочих дней после окончания работ по строительству, реконструкции безвозмездно передать в департамент градостроительства и архитектуры администрации города Перми схему, отображающую расположение объекта и сетей инженерно-технического обеспечения, подписанную АО «Газпром газораспределение Пермь», с приложением текстового и графического описания местоположения границ охранной и санитарно-защитной зоны, перечень координат характерных точек границ такой зоны.

Приложение: схема предполагаемых к использованию земель или части земельного участка (на 1 л. в 1 экз.).

Первый заместитель
начальника департамента



Л.В. Раевская

Л.В. Раевская

Схема предполагаемых к использованию земель или части земельного участка

Объект: Газопровод давлением до 1.2 Мпа, для размещения которого не требуется разрешения на строительство к многоквартирному жилому дому со встроенными помещениями и подземной автостоянкой по адресу: Пермский край, г. Пермь, Мотовилихинский район, ул. Уинская, 2

Местоположение: Пермский край, г. Пермь, Мотовилихинский район, ул. Макаренко, ул. Уинская

Площадь земель или части земельного участка: 678 м² (ЗУ1(1) = 393.77 м², ЗУ1(2) = 113.57 м², ЗУ1(3) = 43.36, ЗУ1(4) = 126.86)

Категория земель: земли населенных пунктов;

Вид разрешенного использования: -

Каталог координат, м

:ЗУ1(1)		
н1	517580.98	2234953.95
н2	517582.61	2234961.43
н3	517566.54	2234965.46
1	517566.42	2234959.75
н4	517574.16	2234957.51
2	517576.48	2234957.79
н5	517575.22	2234956.00
н6	517570.95	2234920.43
н7	517577.13	2234917.35
3	517578.63	2234920.48
н8	517579.67	2234922.80
н9	517582.31	2234937.79
:ЗУ1(2)		
н10	517562.11	2235039.71
н11	517559.97	2235045.81
н12	517552.46	2235039.56
н13	517548.58	2235036.35
н14	517549.92	2235028.50
4	517555.12	2235031.08
:ЗУ1(3)		
н15	517583.40	2235056.24
н16	517578.76	2235061.59
н17	517573.93	2235057.54
н18	517578.34	2235052.49
:ЗУ1(4)		
н19	517458.08	2235243.03
н20	517476.66	2235252.85
н21	517473.93	2235258.23
н22	517455.35	2235248.42

Граница н8-н3, 1-н4, н5-н7, н12-н14, н19-н20, н21-н22 – земли общего пользования;

Граница н7-н8 – земельный участок с кадастровым номером 59:01:0000000:1194;

Граница н3-1, н4-н5, н14-4 – земельный участок с кадастровым номером 59:01:4311005:473;

Граница 4-н10, н11-н12, н16-н17, н18-н15 – земельный участок с кадастровым номером 59:01:4311005:35;


Граница н10-н11 – земельный участок с кадастровым номером 59:01:4311005:462;

Граница н17-н18 – земельный участок с кадастровым номером 59:01:4311005:466;

Граница н15-н16 – земельный участок с кадастровым номером 59:01:0000000:88055;

Граница н20-н21 – земельный участок с кадастровым номером 59:01:0000000:88152;

Граница н22-н19 – земельный участок с кадастровым номером 59:01:4319059:1.

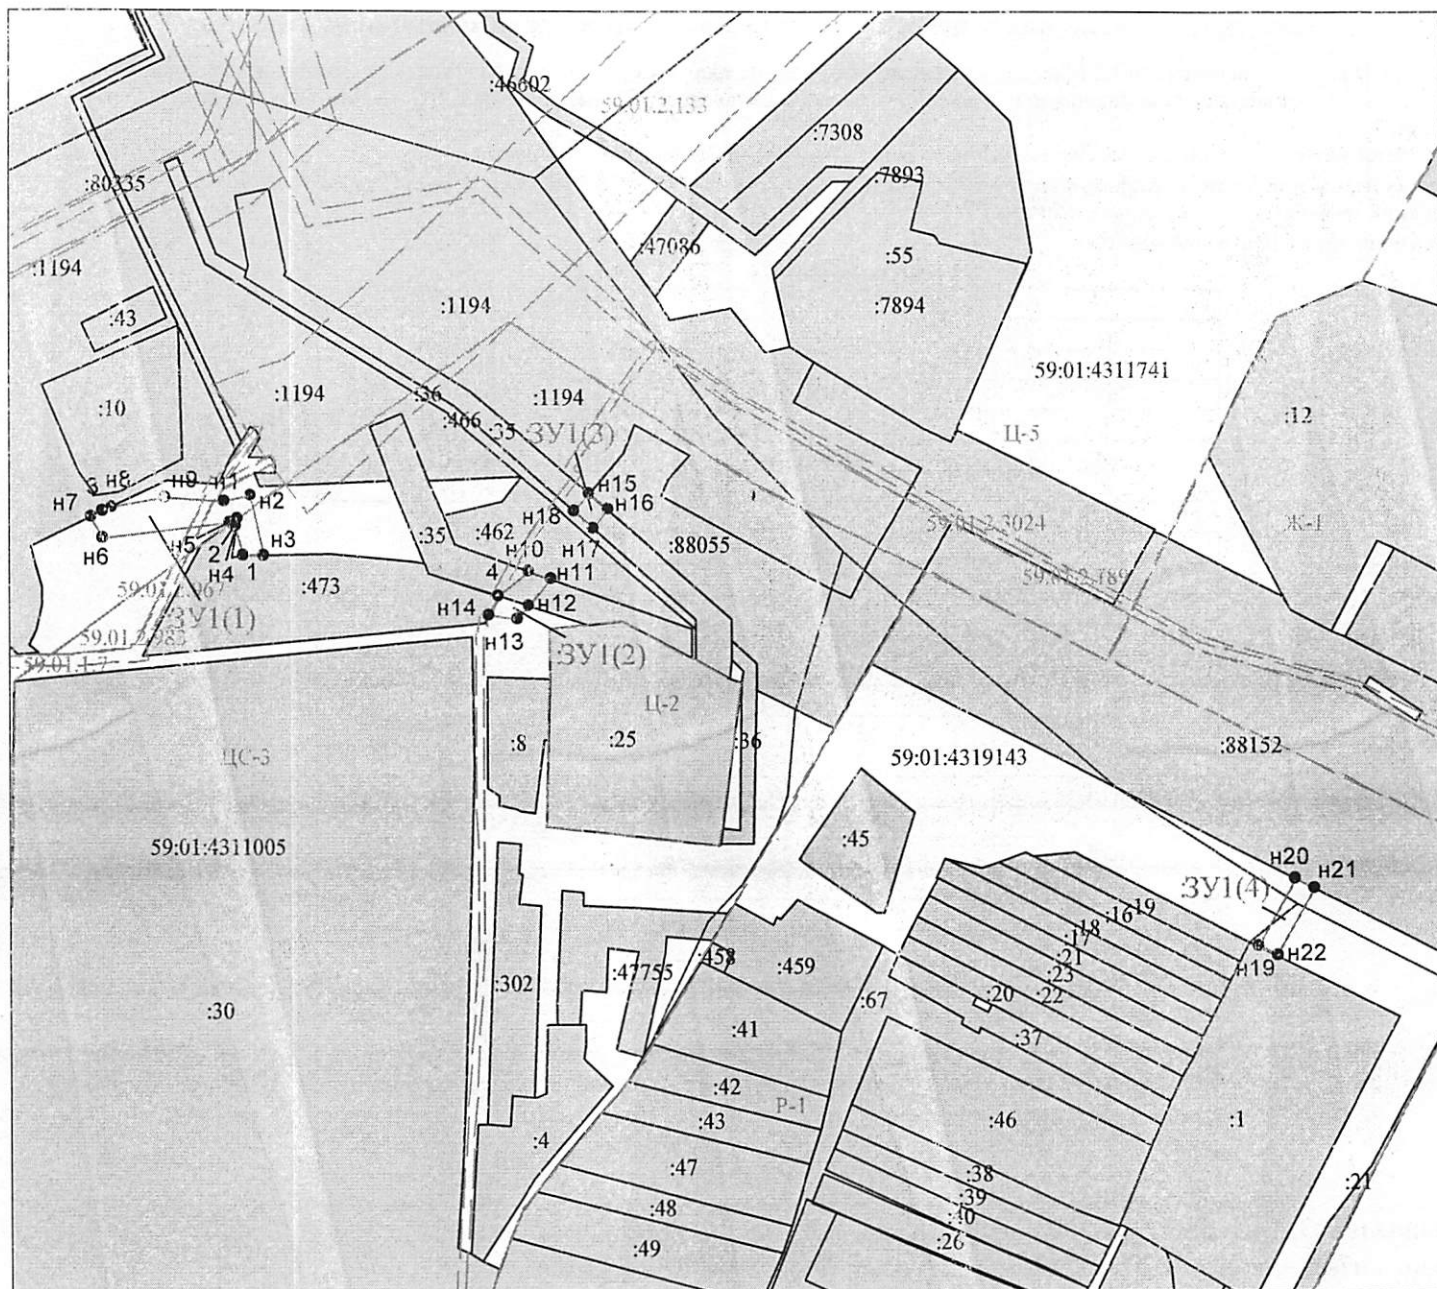

Масштаб 1:2000

Условные обозначения:

- Граница охранных и территориальных зон
- Существующая часть границы, сведения о которой достаточны для определения её
- Характерная точка границы, сведения о которой позволяют однозначно определить ее положение
- :3 Кадастровый номер земельного участка
- Граница кадастрового деления
- 59:01:4011806 Номер кадастрового квартала по сведениям ГКН
- н1 Обозначение характерной точки границ
- Граница образуемого земельного участка
- :ЗУ1 Обозначение образуемого земельного участка
- Ж-4 Обозначение территориальной зоны
- 59:01-6.363 Обозначение охранной зоны

Заявитель: АО "Газпром газораспределение Пермь" по доверенности А.К. Порубов

(подпись, расшифровка подписи)

МП (для юридических лиц и индивидуальных предпринимателей)

