



АДМИНИСТРАЦИЯ ГОРОДА ПЕРМИ
ДЕПАРТАМЕНТ ЗЕМЕЛЬНЫХ ОТНОШЕНИЙ

РЕШЕНИЕ

о размещении объектов № 21-01-44-19 от 22 ЯНВ 2021

г. Пермь, ул. Сибирская, 15

Департамент земельных отношений администрации города Перми в соответствии с пунктом 3 статьи 39.36 Земельного кодекса Российской Федерации, Положением о порядке и условиях размещения объектов на землях или земельных участках, находящихся в государственной или муниципальной собственности, на территории Пермского края без предоставления земельных участков и установления сервитутов, публичного сервитута, утвержденным постановлением Правительства Пермского края от 22.07.2015 № 478-п разрешает Балабанову Сергею

размещение объекта: проезды, в том числе вдольтрассовые, и подъездные дороги, для размещения которых не требуется разрешения на строительство

на землях: государственная собственность на которые не разграничена

на срок: 1 год

местоположение: Пермский край, г. Пермь, Кировский район, ул. Сивашская.

Территория, согласно схеме, расположена в зонах с особыми условиями использования территорий: приаэродромная территория аэродрома аэропорта Большое Савино.

Балабанову С. М. соблюдать правила охранных зон воздушного пространства, установленные постановлением Правительства Российской Федерации от 11.03.2010 № 138 «Об утверждении Федеральных правил использования воздушного пространства Российской Федерации».

Приложение: Схема предполагаемых к использованию земель или части земельного участка (на 1 л. в 1 экз.).

Первый заместитель
начальника департамента



Л.В. Раевская

Схема предполагаемых к использованию земель или части земельного участка

Объект: Проезды, в том числе вдольтрассовые, и подъездные дороги, для размещения которых не требуется разрешения на строительство.

Местоположение: Пермский край, г. Пермь,
Кировский район, ул Сивашская

Площадь земельного участка: 509 кв. м


Категория земель: земли населенных пунктов

Вид разрешенного использования: Зона производственно-коммунальных объектов IV класса вредности (ПК-4)

Описание границ смежных землепользователей:
от 1 точки до 8 точки - муниципальные земли;
от 8 точки до 1 точки - 59:01:1717116:3.

Каталог координат Система МСК-59

№ точки	X, м	Y, м
1	517603.55	2212414.12
2	517606.98	2212442.73
3	517600.89	2212456.94
4	517577.34	2212492.26
5	517572.94	2212488.04
6	517595.59	2212454.07
7	517600.83	2212441.84
8	517597.41	2212413.31
9	517600.45	2212413.49

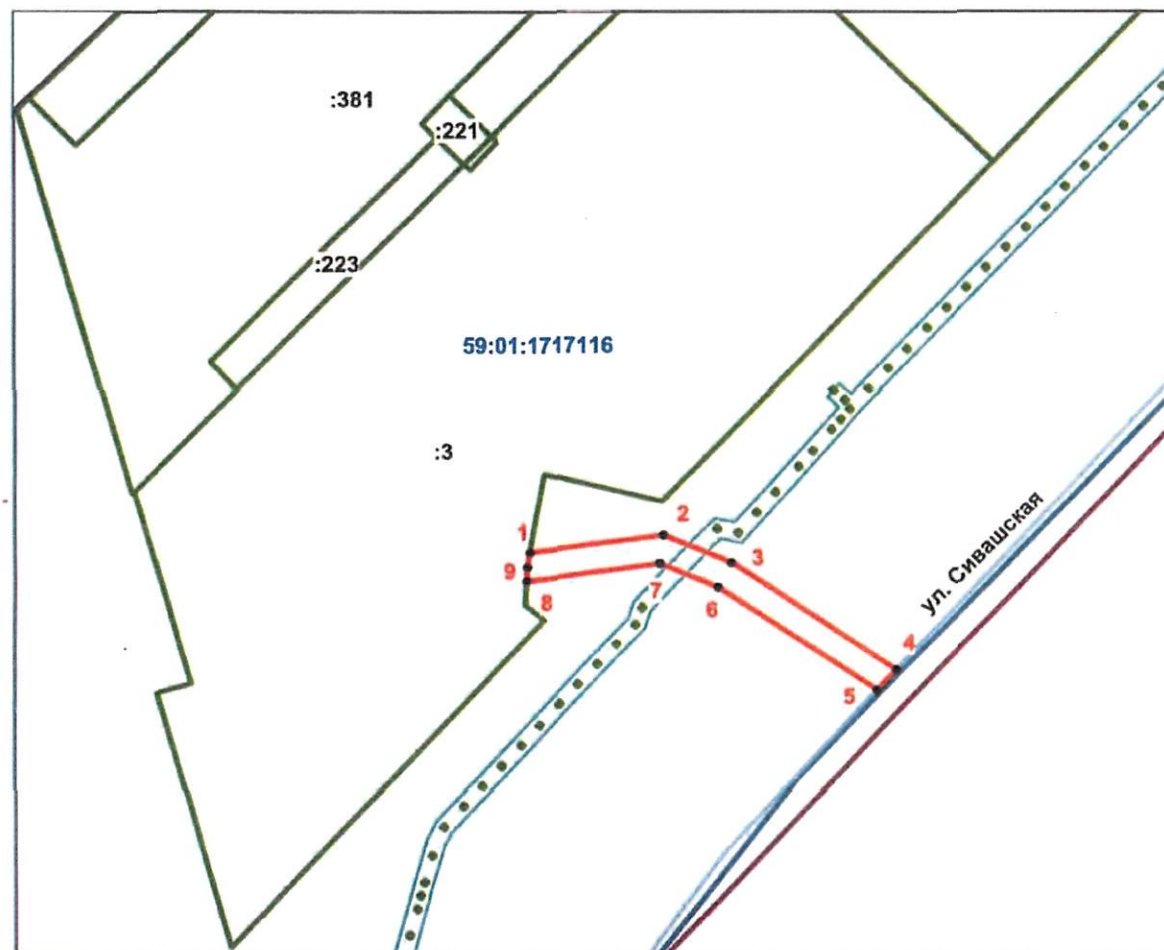

Масштаб 1:1500

Условные обозначения:

- - Предполагаемый участок земель, на котором планируется размещение объекта
- - Граница земельного участка, включенная в ЕГРН
- - Границы территориальных зон
- - Граница кадастрового квартала
- - Граница ЗОУИТ
- - Граница ОКС, включенная в ЕГРН
- 59:01:1717116 - Надписи номеров кадастровых кварталов
- :1,:2,...:n - Надписи кадастровых номеров земельных участков

Заявитель:

А.З. Зиньковский С.В.
(подпись, расшифровка подписи)
МП *по доверенности*

(для юридических лиц
и индивидуальных предпринимателей)