



АДМИНИСТРАЦИЯ ГОРОДА ПЕРМИ
ДЕПАРТАМЕНТ ЗЕМЕЛЬНЫХ ОТНОШЕНИЙ

РЕШЕНИЕ

о размещении объектов № 21-01-44-31 от 28 ЯНВ 2021

г. Пермь, ул. Сибирская, 15

Департамент земельных отношений администрации города Перми в соответствии с пунктом 3 статьи 39.36 Земельного кодекса Российской Федерации, Положением о порядке и условиях размещения объектов на землях или земельных участках, находящихся в государственной или муниципальной собственности, на территории Пермского края без предоставления земельных участков и установления сервитутов, публичного сервитута, утвержденным постановлением Правительства Пермского края от 22.07.2015 № 478-п разрешает ООО «Спецстрой Водники» (ИНН 5903139186, ОГРН 1185958030345, место нахождения: 614031, г. Пермь, ул. Докучаева, 31, каб. 8)

размещение объекта: проезды, в том числе вдольтрассовые, и подъездные дороги, для размещения которых не требуется разрешения на строительство

способ размещения объекта: наземный

на землях: государственная собственность на которые не разграничена

на срок: 1 год

местоположение: Пермский край, г. Пермь, Кировский район, ул. Адмирала Ушакова, ул. 5-я Каховская

Территория, согласно схеме, расположена в зонах с особыми условиями использования территорий: охранный зона объектов электросетевого хозяйства, приаэродромная территория аэродрома аэропорта Большое Савино.

ООО «Спецстрой Водники»:

1. соблюдать правила охраны электрических сетей, установленные постановлением Правительства Российской Федерации от 24.02.2009 № 160 «О порядке установления охранных зон объектов электросетевого хозяйства и особых условий использования земельных участков, расположенных в границах таких зон»;

2. соблюдать правила охранных зон воздушного пространства, установленные постановлением Правительства Российской Федерации от 11.03.2010 № 138 «Об утверждении Федеральных правил использования воздушного пространства Российской Федерации».

Приложение: схема предполагаемых к использованию земель или части земельного участка (на 1 л. в 1 экз.).

Первый заместитель
начальника департамента



Л.В. Раевская

Схема предполагаемых к использованию земель или части земельного участка


Цель использования земель, земельного участка или части земельного участка: (п.12.) проезды, в том числе вдольтрассовые, и подъездные дороги.

Срок использования земельного участка 1 год

Местоположение объекта: г.Пермь, Кировский район, ул. Адмирала Ушакова, ул.5-я Каховская.

Площадь земельного участка или части земельного участка - 3342 кв.м.

Категория земель: земли населенных пунктов

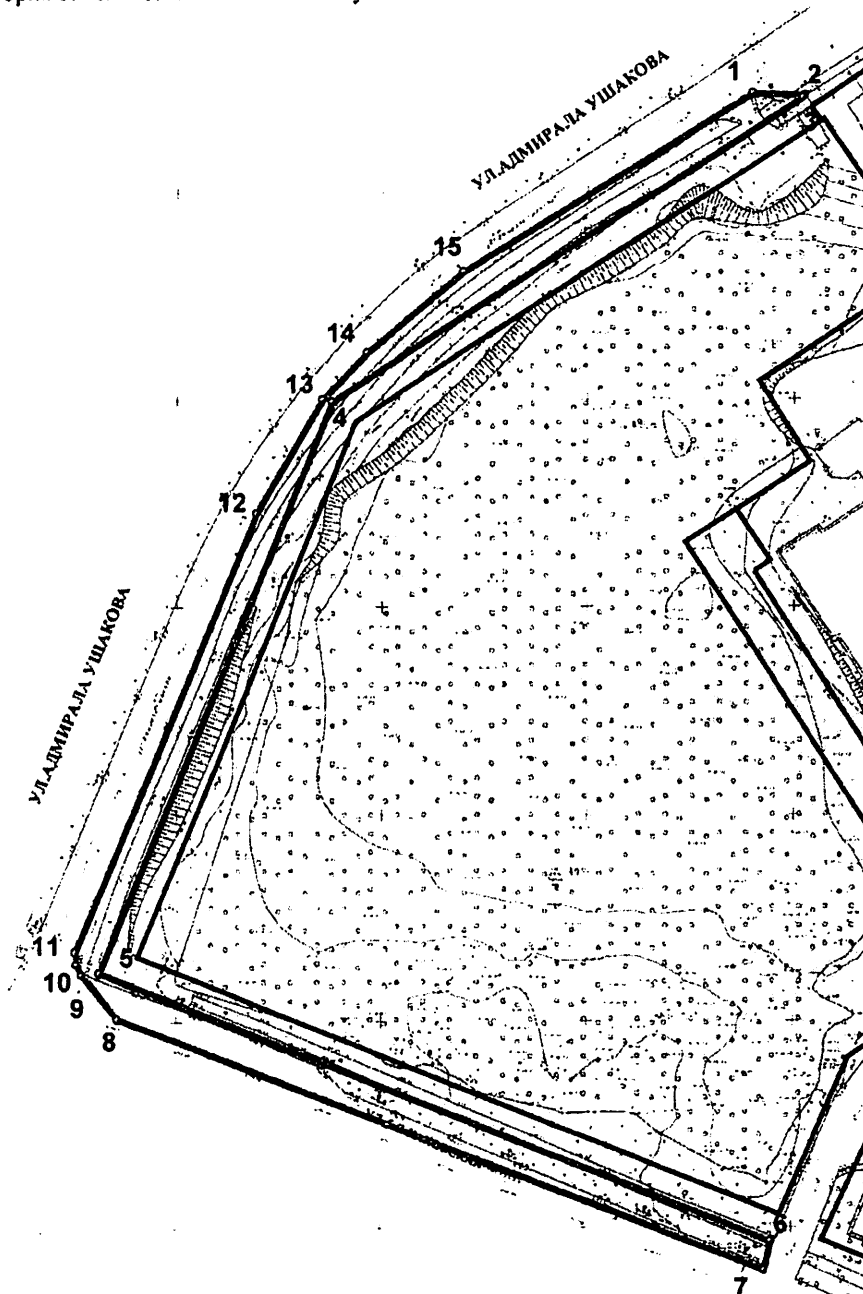

Каталог координат, м

№	X	Y
1	519735,89	2217583,99
2	519735,31	2217596,75
3	519734,83	2217596,25
4	519662,29	2217481,51
5	519524,93	2217424,11
6	519458,53	2217587,08
7	519451,56	2217585,51
8	519513,81	2217428,41
9	519524,52	2217419,83
10	519526,94	2217418,68
11	519530,00	2217418,42
12	519635,51	2217462,83
13	519662,86	2217479,03
14	519673,95	2217489,96
15	519693,15	2217513,74

Масштаб 1:1500

Описание границ смежных землепользователей: Условные обозначения

от 1 точки до 15 точки городские земли

от 15 точки до 1 точки городские земли

Граница части земельного участка

Границы земельных участков

59:01:1717086:12 Кадастровый номер участка в квартале



Заявитель:

Юсупов Т.С. (подпись, расшифровка подписи) *Варшавский*

Верно

(для юридических лиц
и индивидуальных предпринимателей)