



АДМИНИСТРАЦИЯ ГОРОДА ПЕРМИ
ДЕПАРТАМЕНТ ЗЕМЕЛЬНЫХ ОТНОШЕНИЙ

РЕШЕНИЕ

о размещении объектов № 21-01-44-33 от 28 ЯНВ 2021

г. Пермь, ул. Сибирская, 15

Департамент земельных отношений администрации города Перми в соответствии с пунктом 3 статьи 39.36 Земельного кодекса Российской Федерации, Положением о порядке и условиях размещения объектов на землях или земельных участках, находящихся в государственной или муниципальной собственности, на территории Пермского края без предоставления земельных участков и установления сервитутов, публичного сервитута, утвержденным постановлением Правительства Пермского края от 22.07.2015 № 478-п

разрешает ООО «Спецстрой Водники» (ИНН 5903139186, ОГРН 1185958030345, место нахождения: 614031, г. Пермь, ул. Докучаева, 31, каб. 8)

размещение объекта: проезды, в том числе вдольтрассовые, и подъездные дороги, для размещения которых не требуется разрешения на строительство

способ размещения объекта: наземный

на землях: государственная собственность на которые не разграничена

на срок: 1 год

местоположение: Пермский край, г. Пермь, Кировский район, ул. Адмирала Ушакова

Территория, согласно схеме, расположена в зонах с особыми условиями использования территорий: охранный зона объектов электросетевого хозяйства, приаэродромная территория аэродрома аэропорта Большое Савино.

ООО «Спецстрой Водники»:

1. соблюдать правила охраны электрических сетей, установленные постановлением Правительства Российской Федерации от 24.02.2009 № 160 «О порядке установления охранных зон объектов электросетевого хозяйства и особых условий использования земельных участков, расположенных в границах таких зон»;

2. соблюдать правила охранных зон воздушного пространства, установленные постановлением Правительства Российской Федерации от 11.03.2010 № 138 «Об утверждении Федеральных правил использования воздушного пространства Российской Федерации».

Приложение: схема предполагаемых к использованию земель или части земельного участка (на 1 л. в 1 экз.).

Первый заместитель
начальника департамента



м.п.

Л.В. Раевская

Схема предполагаемых к использованию земель или части земельного участка

Цель использования земель, земельного участка или части земельного участка: (п.12.) Проезды, в том числе вдольтрассовые, и подъездные дороги, для размещения которых не требуется разрешения на строительство.

Подъездные дороги и проезды необходимы на период строительства многоквартирного жилого дома, расположенного по ул. Адмирала Ушакова, 65 и для будущих его жильцов.

Срок использования земельного участка 1 год


Местоположение объекта: г.Пермь, Кировский район, ул. Адмирала Ушакова

Площадь земельного участка или части земельного участка - 625 кв.м.

Категория земель: земли населенных пунктов

Каталог координат, м

№	X	Y
1	519531,54	2217637,71
2	519521,21	2217644,69
3	519498,11	2217611,33
4	519460,52	2217594,67
5	519463,38	2217588,28
6	519465,26	2217589,12
7	519502,74	2217605,72
8	519523,03	2217635,01
9	519527,79	2217631,79

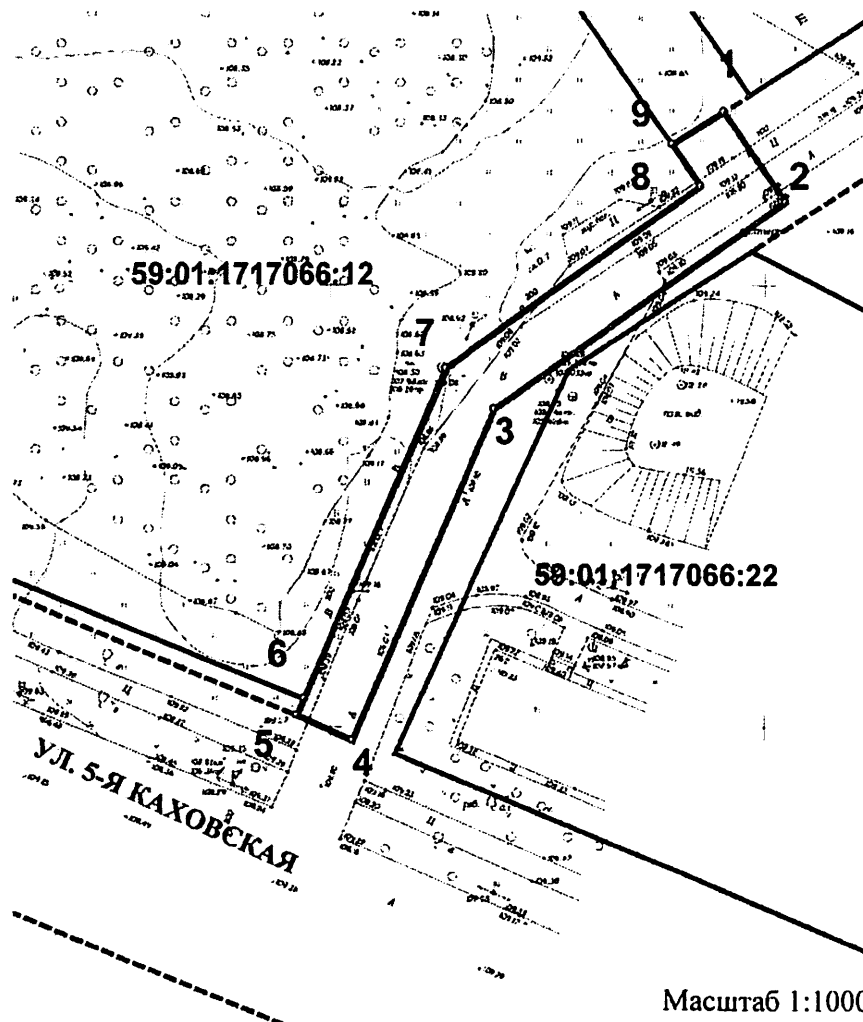

Масштаб 1:1000

Условные обозначения

Граница части земельного участка

Границы земельных участков

59:01:1717066:12 Кадастровый номер участка в квартале

Описание границ смежных землепользователей:

от 1 точки до 6 точки городские земли

от 6 точки до 9 точки 59:01:1717066:12

от 9 точки до 1 точки городские земли

Заявитель:

Юсупов Д.С. Директор ООО "Спецавтохозяйство"
(подпись, расшифровка подписи)

МП

Верно

(для юридических лиц
и индивидуальных предпринимателей)