



АДМИНИСТРАЦИЯ ГОРОДА ПЕРМИ
ДЕПАРТАМЕНТ ЗЕМЕЛЬНЫХ ОТНОШЕНИЙ

РЕШЕНИЕ

о размещении объектов № 21-01-44-35 от 28 ЯНВ 2021

г. Пермь, ул. Сибирская, 15

Департамент земельных отношений администрации города Перми в соответствии с пунктом 3 статьи 39.36 Земельного кодекса Российской Федерации, Положением о порядке и условиях размещения объектов на землях или земельных участках, находящихся в государственной или муниципальной собственности, на территории Пермского края без предоставления земельных участков и установления сервитутов, публичного сервитута, утвержденным постановлением Правительства Пермского края от 22.07.2015 № 478-п

разрешает ООО «Спецстрой Водники» (ИНН 5903139186, ОГРН 1185958030345, место нахождения: 614031, г. Пермь, ул. Докучаева, 31, каб. 8)

размещение объекта: проезды, в том числе вдольтрассовые, и подъездные дороги, для размещения которых не требуется разрешения на строительство

способ размещения объекта: наземный

на землях: государственная собственность на которые не разграничена

на срок: 1 год

местоположение: Пермский край, г. Пермь, Кировский район, ул. Адмирала Ушакова, ул. 5-я Каховская

Территория, согласно схеме, расположена в зонах с особыми условиями использования территорий: охранный зона объектов электросетевого хозяйства, приаэродромная территория аэродрома аэропорта Большое Савино.

ООО «Спецстрой Водники»:

1. соблюдать правила охраны электрических сетей, установленные постановлением Правительства Российской Федерации от 24.02.2009 № 160 «О порядке установления охранных зон объектов электросетевого хозяйства и особых условий использования земельных участков, расположенных в границах таких зон»;

2. соблюдать правила охранных зон воздушного пространства, установленные постановлением Правительства Российской Федерации от 11.03.2010 № 138 «Об утверждении Федеральных правил использования воздушного пространства Российской Федерации».

Приложение: схема предполагаемых к использованию земель или части земельного участка (на 1 л. в 1 экз.).

Первый заместитель
начальника департамента

м.п.



Л.В. Раевская

Схема предполагаемых к использованию земель или части земельного участка

Цель использования земель, земельного участка или части земельного участка: (п.12.) проезды, в том числе вдольтрассовые, и подъездные дороги.

Срок использования земельного участка 1 год


Местоположение объекта: г.Пермь, Кировский район, ул. Адмирала Ушакова, ул.5-я Каховская.

Площадь земельного участка или части земельного участка - 3159 кв.м.

Категория земель: земли населенных пунктов

Каталог координат, м

№	X	Y
1	519734,83	2217598,25
2	519732,59	2217598,13
3	519729,25	2217600,53
4	519657,55	2217487,12
5	519528,75	2217433,29
6	519485,26	2217589,12
7	519458,53	2217587,08
8	519524,93	2217424,11
9	519662,29	2217481,51

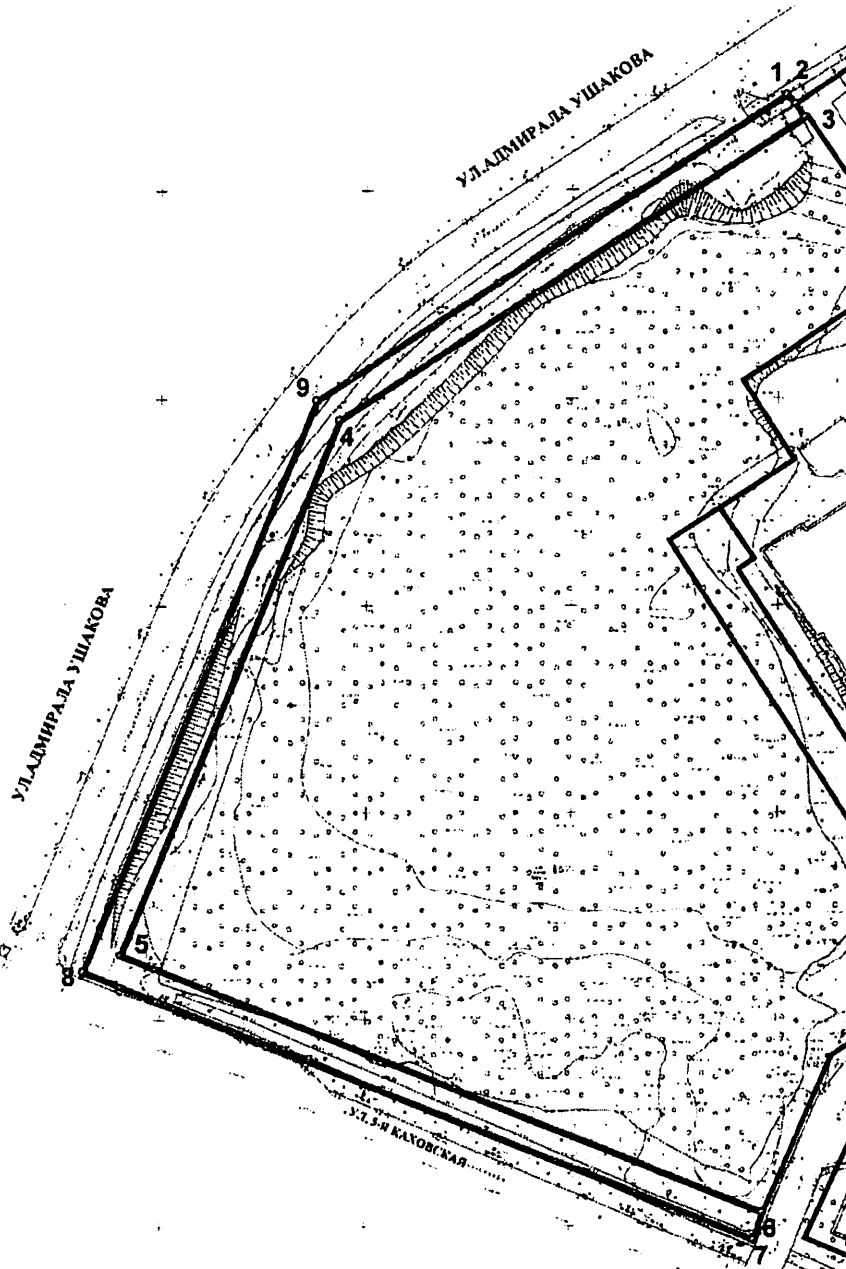

Масштаб 1:1500

Описание границ смежных землепользователей: Условные обозначения

от 1 точки до 2 точки городские земли

от 2 точки до 3 точки 59:01:1717066:9

от 3 точки до 6 точки 59:01:1717066:12

от 6 точки до 1 точки городские земли

Граница части земельного участка

Границы земельных участков

59:01:1717066:12 Кадастровый номер участка в квартале

Заявитель:

(подпись, расшифровка подписи)

МП

(для юридических лиц и индивидуальных предпринимателей)

Верно