



АДМИНИСТРАЦИЯ ГОРОДА ПЕРМИ  
ДЕПАРТАМЕНТ ЗЕМЕЛЬНЫХ ОТНОШЕНИЙ

РЕШЕНИЕ

о размещении объектов № 21-01-44-42 от 29 ЯНВ 2021

г. Пермь, ул. Сибирская, 15

Департамент земельных отношений администрации города Перми в соответствии с пунктом 3 статьи 39.36 Земельного кодекса Российской Федерации, Положением о порядке и условиях размещения объектов на землях или земельных участках, находящихся в государственной или муниципальной собственности, на территории Пермского края без предоставления земельных участков и установления сервитутов, публичного сервитута, утвержденным постановлением Правительства Пермского края от 22.07.2015 № 478-п

**разрешает** Фесюра Андрею

**размещение объекта:** проезды, в том числе вдольтрассовые, и подъездные дороги, для размещения которых не требуется разрешения на строительство

**на землях:** государственная собственность на которые не разграничена

**на срок:** 11 месяцев

**местоположение:** Пермский край, г. Пермь, Орджоникидзевский район, ул. Суперфосфатная.

Территория, согласно схеме, расположена в зонах с особыми условиями использования территорий: охранные зоны объектов электросетевого хозяйства; приаэродромная территория аэродрома аэропорта Большое Савино.

Фесюра А.А.:

1. соблюдать правила охраны электрических сетей, установленные постановлением Правительства Российской Федерации от 24.02.2009 № 160 «О порядке установления охранных зон объектов электросетевого хозяйства и особых условий использования земельных участков, расположенных в границах таких зон»;

2. соблюдать правила охранных зон воздушного пространства, установленные постановлением Правительства Российской Федерации от 11.03.2010 № 138 «Об утверждении Федеральных правил использования воздушного пространства Российской Федерации».

**Приложение:** схема предполагаемых к использованию земель и части земельного участка (на 1 л. в 1 экз.)

Первый заместитель  
начальника департамента



Л.В. Раевская

## СХЕМА ПРЕДПОЛАГАЕМЫХ К ИСПОЛЬЗОВАНИЮ ЗЕМЕЛЬ ИЛИ ЧАСТИ ЗЕМЕЛЬНОГО УЧАСТКА

Местоположение: Пермский край, г. Пермь, р-н Орджоникидзевский, ул. Суперфосфатная

Площадь земель или части земельного участка, кв.м.: **369 кв.м.**

Категория земель: земли населенных пунктов

Объект: Проезды, в том числе вдольтрассовые, и подъездные дороги, для размещения которых не требуется разрешения на строительство

### КАТАЛОГ КООРДИНАТ

Участок :391		
№ поворотной точки	X	Y
1	526460.52	2240946.64
2	526464.95	2240941.02
3	526498.28	2240969.36
4	526499.97	2240978.81
5	526498.72	2240980.42
6	526470.22	2240955.29
7	526467.23	2240952.66
1	526460.52	2240946.64

Описание границ смежных землепользователей:

от т. 3 до т.4 - 59:01:3812913:14

от т.4 до т.6 - муниципальные земли


от т.6 до т.7 - 59:01:0000000:44741

от т.7 до т.3 - муниципальные земли

- - испрашиваемый земельный участок
- - граница земельного участка, содержащаяся в ЕГРН

59:01:3812913 - кадастровый квартал

- - границы зон с особыми условиями использования территории

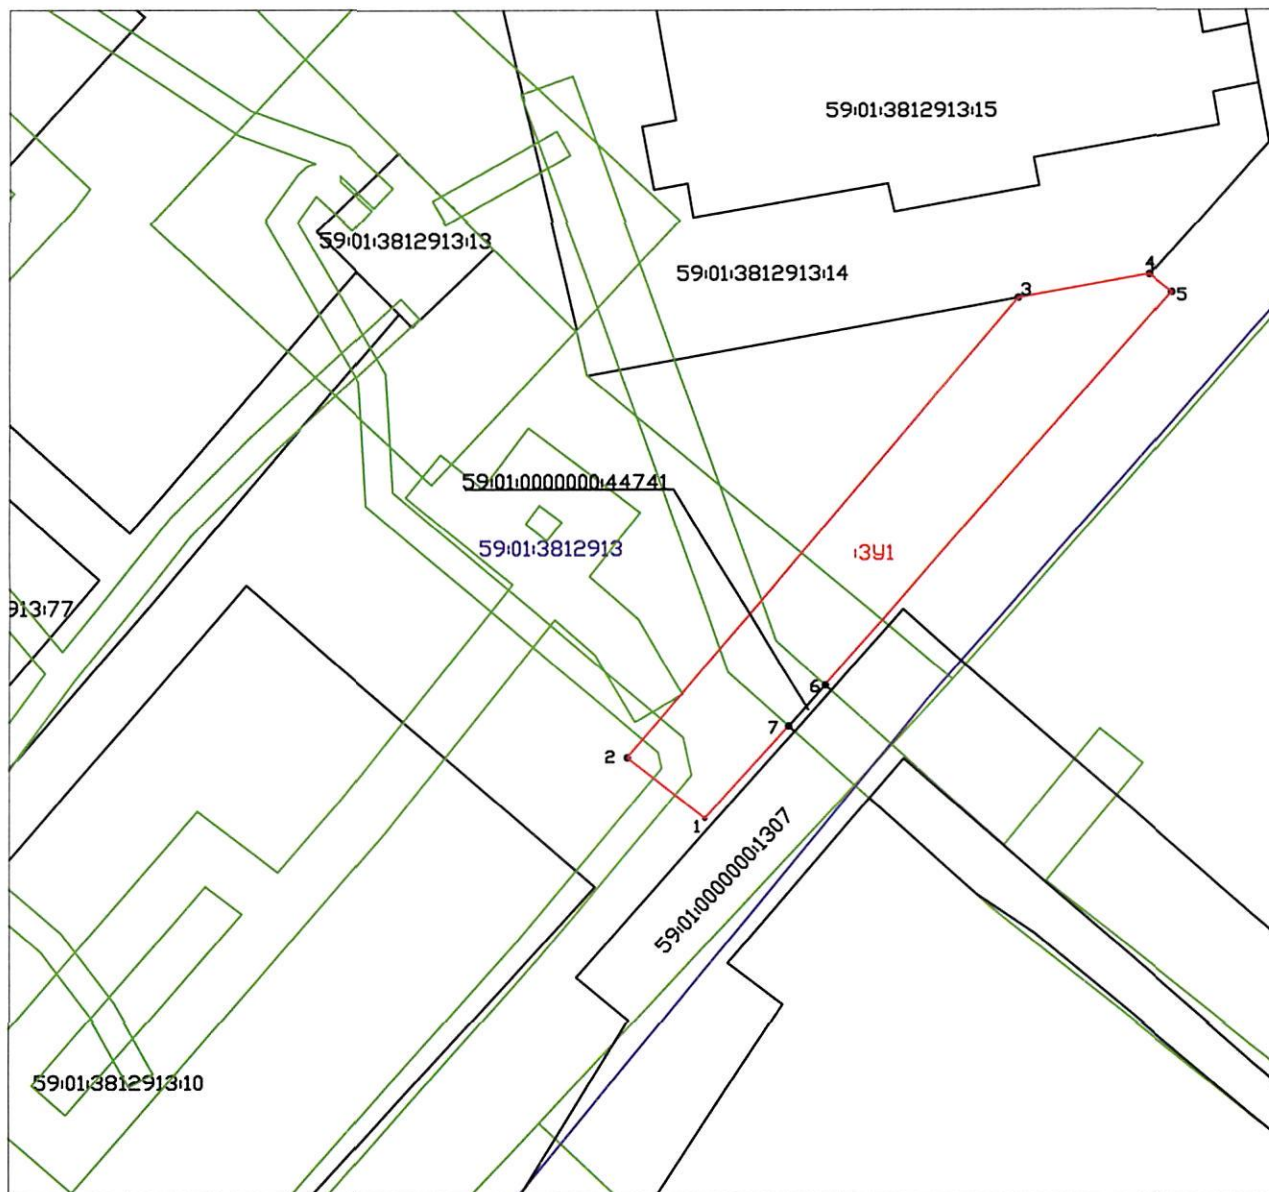

Масштаб 1:500

ВЕРНО

Заявитель

*Смирнов*

/ *Смирнова ИА*  
по ген. доверенности