



АДМИНИСТРАЦИЯ ГОРОДА ПЕРМИ
ДЕПАРТАМЕНТ ЗЕМЕЛЬНЫХ ОТНОШЕНИЙ

РЕШЕНИЕ

о размещении объектов № 21-01-44-106 от 15 ФЕВ 2021

г. Пермь, ул. Сибирская, 15

Департамент земельных отношений администрации города Перми в соответствии с пунктом 3 статьи 39.36 Земельного кодекса Российской Федерации, Положением о порядке и условиях размещения объектов на землях или земельных участках, находящихся в государственной или муниципальной собственности, на территории Пермского края без предоставления земельных участков и установления сервитутов, публичного сервитута, утвержденным Постановлением Правительства Пермского края от 22.07.2015 № 478-п **разрешает:** Юговой Любви

размещение объекта: элементы благоустройства территории, в том числе малые архитектурные формы, за исключением некапитальных нестационарных строений и сооружений, рекламных конструкций, применяемых как составные части благоустройства территории

способ размещения объекта: наземный

на землях: государственная собственность на которые не разграничена

на срок: 1 год

местоположение: г. Пермь, Кировский район, ул. Ласьвенские Хутора, д. 12.

Территория, согласно схеме, расположена в зоне с особыми условиями использования территорий: приаэродромная территория аэродрома аэропорта Большое Савино.

Юговой Л.В.:

1. Соблюдать правила охранных зон воздушного пространства, установленные Постановлением Правительства Российской Федерации от 11.03.2010 № 138 «Об утверждении Федеральных правил использования воздушного пространства Российской Федерации».

2. Соблюдать требования пункта 3.6 Правил благоустройства территории города Перми, утвержденных решением Пермской городской Думы от 15.12.2020 № 277.

Приложение: схема предполагаемых к использованию земель или части земельного участка на 1 л. в 1 экз.

И.о. первого заместителя
начальника департамента



Н.М. Санникова


Схема предполагаемых к использованию земель для размещения объектов благоустройства

Объект: Элементы благоустройства территории, в т.ч. малые архитектурные формы

Местоположение: Пермский край, г. Пермь, Кировский район, ул. Ласьвинские Хутора, 12

Площадь земель или части земельного участка: 213 кв.м.

Категория земель: Земли населенных пунктов

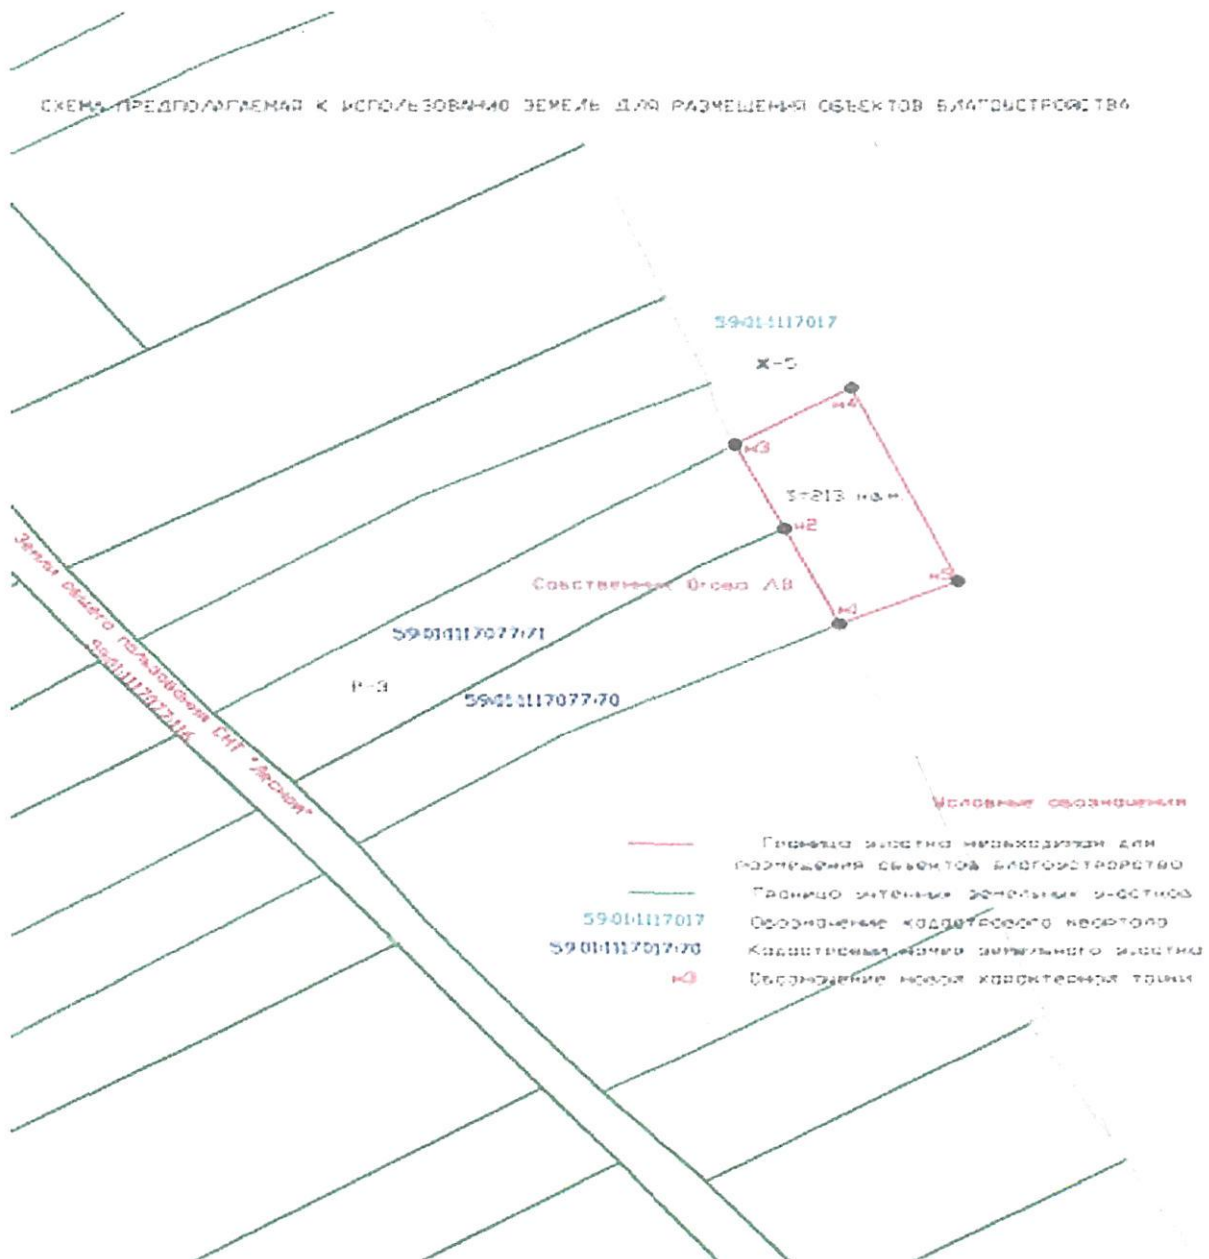

Масштаб 1:1000

Обозначение характерных точек границ	Координаты	
	X	Y
1	2	3
1	523050.07	2217045.56
2	523059.63	2217041.20
3	523068.07	2217037.35
4	523073.73	2217046.50
5	523054.38	2217054.80
1	523050.07	2217045.56

Описание границ смежных землепользователей:

от 1 точки до 2 точки – земли Юговой Л.В.

От 2 точки до 3 точки – земли Юговой Л.В.

От 3 точки до 4 точки – земли населенных пунктов

От 4 точки до 5 точки – земли населенных пунктов

От 5 точки до 1 точки – земли населенных пунктов

Заведующий *С.А. Чибриков*