



АДМИНИСТРАЦИЯ ГОРОДА ПЕРМИ
ДЕПАРТАМЕНТ ЗЕМЕЛЬНЫХ ОТНОШЕНИЙ

РЕШЕНИЕ

о размещении объектов № 21-01-44-89 от 10 ФЕВ 2021

г. Пермь, ул. Сибирская, 15

Департамент земельных отношений администрации города Перми в соответствии с пунктом 3 статьи 39.36 Земельного кодекса Российской Федерации, Положением о порядке и условиях размещения объектов на землях или земельных участках, находящихся в государственной или муниципальной собственности, на территории Пермского края без предоставления земельных участков и установления сервитутов, публичного сервитута, утвержденным постановлением Правительства Пермского края от 22.07.2015 № 478-п

разрешает ООО «Сириус» (ИНН 5906109310, ОГРН 1115906004851, место нахождения: 614077, Пермский край, г. Пермь, ул. Пушкарская, 138, корпус 1, офис 1)

размещение объекта: Линии связи, линейно-кабельные сооружения связи и иные сооружения связи, для размещения которых не требуется разрешения на строительство (строительство внешних сетей связи к жилому дому со встроено-пристроенными нежилыми административно-торговыми помещениями и автостоянкой)

на землях: государственная собственность на которые не разграничена

на срок: 1 год

местоположение: Пермский край, г. Пермь, Мотовилихинский район

способ размещения объекта: наземный

Территория, согласно схеме, расположена в зоне с особым условием использования территорий: приаэродромная территория аэродрома аэропорта Большое Савино.

ООО «Сириус»:

1. Соблюдать правила охранных зон воздушного пространства, установленные постановлением Правительства Российской Федерации от 11.03.2010 № 138 «Об утверждении Федеральных правил использования воздушного пространства Российской Федерации».

2. В соответствии с пунктом 7(2) Положения о порядке и условиях размещения объектов на землях или земельных участках, находящихся в государственной или муниципальной собственности, на территории Пермского края без предоставления земельных участков и установления сервитутов, публичного сервитута, утвержденного Постановлением Правительства Пермского края от 22.07.2015 № 478-п, представить в департамент земельных отношений

администрации города Перми в течение 1 месяца с момента размещения объектов материалы контрольной геодезической съемки размещенных объектов на бумажном и электронном носителях на безвозмездной основе.

В соответствии со статьей 20¹ Закона Пермского края от 14.09.2011 № 805-ПК «О градостроительной деятельности в Пермском крае» ООО «Сириус»:

Не позднее чем за 10 рабочих дней до начала строительства и (или) реконструкции безвозмездно передает в департамент градостроительства и архитектуры администрации города Перми один экземпляр копий разделов проектной документации, предусмотренных пунктом 1 части 12 статьи 48 Градостроительного кодекса Российской Федерации;

В течение 10 рабочих дней после окончания работ по строительству, реконструкции безвозмездно передать в департамент градостроительства и архитектуры администрации города Перми схему, отображающую расположение объекта и сетей инженерно-технического обеспечения, подписанную застройщиком (техническим заказчиком), с приложением текстового и графического описания местоположения границ охранной и санитарно-защитной зоны, перечень координат характерных точек границ такой зоны.

Приложение: схема предполагаемых к использованию земель или части земельного участка на 1 л. в 1 экз.

И. о. первого заместителя
начальника департамента



Н.М.Санникова

СХЕМА

предполагаемых к использованию земель или части земельного участка, на которых планируется размещение объекта

Объект: Строительство внешних сетей связи к жилому дому со встроенно-пристроенными нежилыми административно-торговыми помещениями и автостоянкой

Местоположение: Пермский край, г.Пермь, Мотовилихинский район

Площадь земель или части земельного участка: 345 кв.м.

Категория земель: земли населенных пунктов


Вид разрешенного использования: -

Описание границ смежных землепользователей:

От точки	До точки	Кадастровый номер	Местоположение	Правообладатель
1	2	59:01:4311913:20	край Пермский, г. Пермь, р-н Мотовилихинский	Собственники помещений в многоквартирном доме, Общая долевая собственность
2	4	земли	край Пермский, г. Пермь, р-н Мотовилихинский	Муниципальное образование город Пермь, Собственность
4	1	59:01:4311913:178	Пермский край, город Пермь, район Мотовилихинский, ул. Пушкарская (западнее ул. Пушкарская, 138)	ООО "Сириус", Собственность

Каталог координат, м

№ точки	X	Y
1	516195.67	2235578.00
2	516160.62	2235594.05
3	516151.48	2235589.23
4	516192.07	2235570.44
1	516195.67	2235578.00

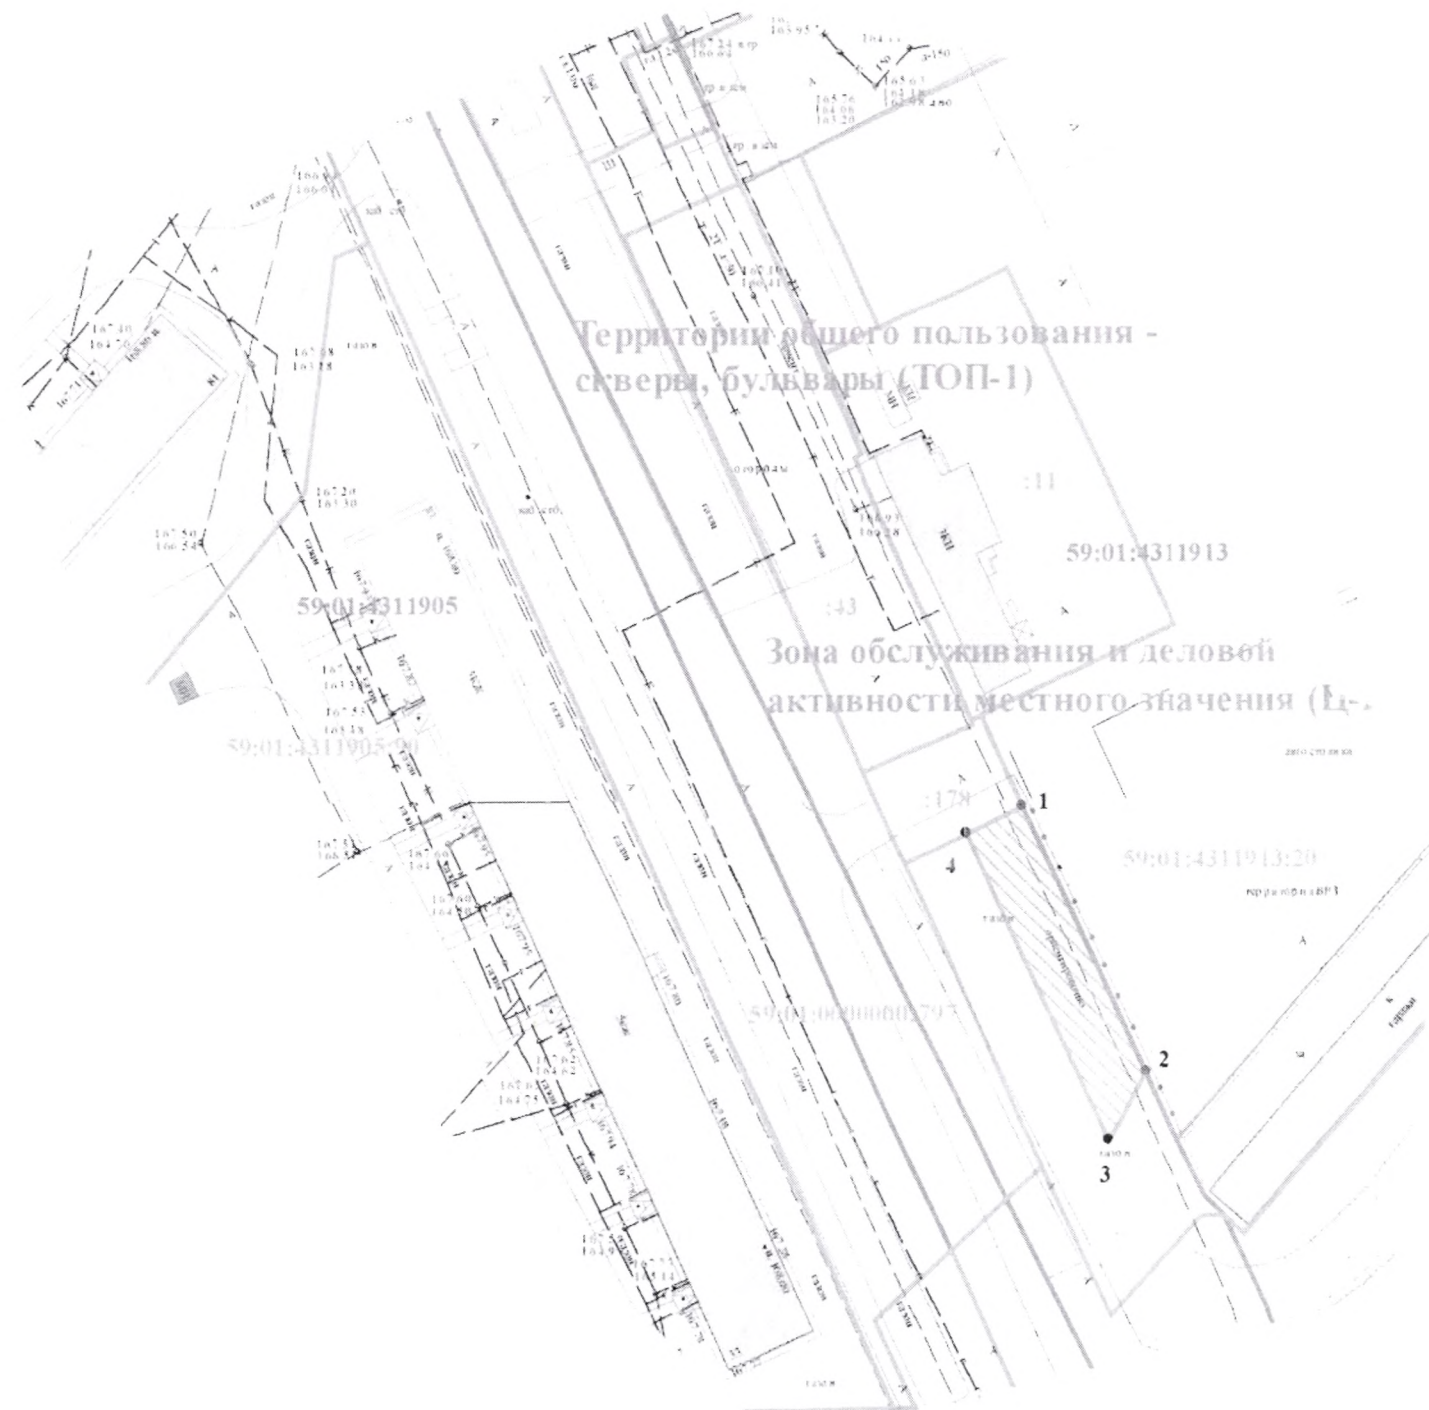

Условные обозначения:

- граница кадастрового квартала
- граница земельного участка по сведениям ЕГРН
- граница территориальной зоны по сведениям ЕГРН
- граница предполагаемых к использованию земель

Заявитель:

М.П. для юридических лиц и индивидуальных предпринимателей

(подпись, расшифровка подписи)

Тимофеев А.Н.

Масштаб 1:1000

ф А3