



АДМИНИСТРАЦИЯ ГОРОДА ПЕРМИ  
ДЕПАРТАМЕНТ ЗЕМЕЛЬНЫХ ОТНОШЕНИЙ

РЕШЕНИЕ

о размещении объектов № 21-01-44-90 от 10 ФЕВ 2021

г. Пермь, ул. Сибирская, 15

Департамент земельных отношений администрации города Перми в соответствии с пунктом 3 статьи 39.36 Земельного кодекса Российской Федерации, Положением о порядке и условиях размещения объектов на землях или земельных участках, находящихся в государственной или муниципальной собственности, на территории Пермского края без предоставления земельных участков и установления сервитутов, публичного сервитута, утвержденным постановлением Правительства Пермского края от 22.07.2015 № 478-п

**разрешает** ООО «НОВОГОР-ПРИКАМЬЕ» (ИНН 5902817382, ОГРН 1035900082206, место нахождения: 614065, Пермский край, г.Пермь, ул. Свйазева, д. 35)

**размещение объекта:** сеть водоснабжения от существующего водовода Д-600 мм внутри квартала до границы земельного участка по ул. Ижевской, 25д

**на землях:** государственная собственность на которые не разграничена

**на срок** 11 месяцев

**местоположение:** Пермский край, г. Пермь, Свердловский район, ул. Ижевская

**способ размещения объекта:** подземный

Территория, согласно схеме, расположена в зонах с особым условием использования территорий: охранный зона объектов электросетевого хозяйства, приаэродромная территория аэродрома аэропорта Большое Савино.

ООО «НОВОГОР-ПРИКАМЬЕ»:

1. Соблюдать порядок использования земельных участков, установленный постановлением Правительства Российской Федерации от 24.02.2009 № 160 «О порядке установления охранных зон объектов электросетевого хозяйства и особых условий использования земельных участков, расположенных в границах таких зон»;

2. Соблюдать правила охранных зон газопроводов, установленные постановлением Правительства Российской Федерации от 20 ноября 2000 г. № 878 «Об утверждении Правил охраны газораспределительных сетей»;

3. В соответствии с пунктом 7(2) Положения о порядке и условиях размещения объектов на землях или земельных участках, находящихся в государственной или муниципальной собственности, на территории Пермского края без предоставления земельных участков и установления сервитутов,

публичного сервитута, утвержденного Постановлением Правительства Пермского края от 22.07.2015 № 478-п, представить в департамент земельных отношений администрации города Перми в течение 1 месяца с момента размещения объектов материалы контрольной геодезической съемки размещенных объектов на бумажном и электронном носителях на безвозмездной основе.

В соответствии со статьей 20<sup>1</sup> Закона Пермского края от 14.09.2011 № 805-ПК «О градостроительной деятельности в Пермском крае» ООО «НОВОГОР-ПРИКАМЬЕ»:

Не позднее чем за 10 рабочих дней до начала строительства и (или) реконструкции безвозмездно передает в департамент градостроительства и архитектуры администрации города Перми один экземпляр копий разделов проектной документации, предусмотренных пунктом 1 части 12 статьи 48 Градостроительного кодекса Российской Федерации;

В течение 10 рабочих дней после окончания работ по строительству, реконструкции безвозмездно передать в департамент градостроительства и архитектуры администрации города Перми схему, отображающую расположение объекта и сетей инженерно-технического обеспечения, подписанную застройщиком (техническим заказчиком), с приложением текстового и графического описания местоположения границ охранной и санитарно-защитной зоны, перечень координат характерных точек границ такой зоны.

Приложение: схема предполагаемых к использованию земель или части земельного участка на 1 л. в 1 экз.

И. о. первого заместителя  
начальника департамента



Н.М.Санникова



Схема предполагаемых к использованию земель или части земельного участка

Объект: "Сеть водоснабжения от существующего водовода Д-600мм внутри квартала до границы земельного участка по ул. Ижевская, 25д".

Адрес расположения объекта недвижимости или описание местоположения объекта недвижимости:


РФ, Пермский край, Пермский городской округ, г. Пермь, Свердловский район

Площадь земель или части земельного участка: 274 кв.м.

Категория земель: Земли населённых пунктов

Вид разрешенного использования земельного участка: водопроводы и водоводы всех видов, для размещения которых не требуется разрешения на строительство

Система координат МСК 59		
Условный номер земельного участка :1043/чзу1		
Площадь земельного участка: 274 кв.м		
Номер точки границы	Координаты	
	X	Y
1	514914.36	2233521.81
2	514913.69	2233525.54
3	514912.41	2233525.26
4	514912.34	2233523.78
5	514906.29	2233522.94
6	514905.64	2233532.04
7	514890.20	2233530.04
8	514890.79	2233524.80
9	514898.34	2233525.17
10	514898.70	2233519.30
11	514887.01	2233519.32
12	514888.60	2233511.78
13	514907.14	2233515.41
14	514906.59	2233519.04
15	514909.17	2233520.43

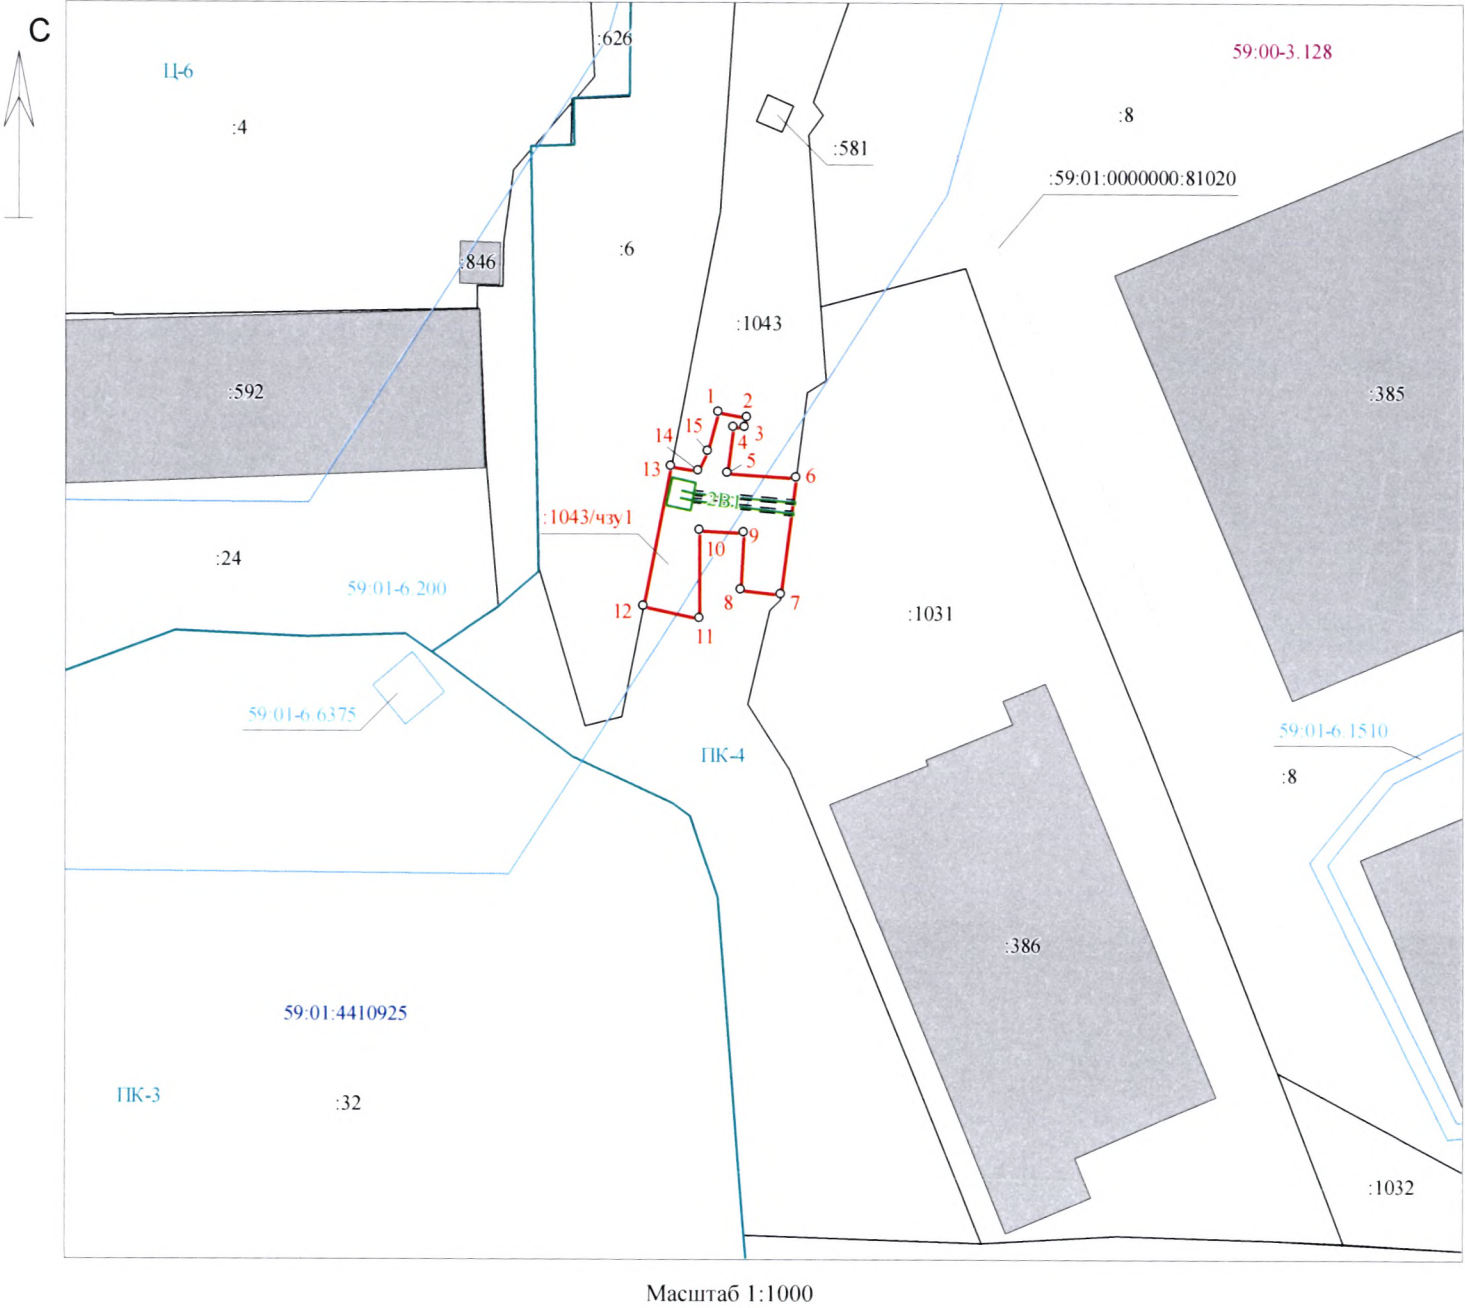

Масштаб 1:1000

Описание границ смежных землепользователей:				
от	1	до	6	Земельный участок №59:01:4410925:1043
от	6	до	7	Земельный участок №59:01:4410925:1031
от	7	до	12	Земельный участок №59:01:4410925:1043
от	12	до	13	Земельный участок №59:01:4410925:6
от	13	до	1	Земельный участок №59:01:4410925:1043

Условные обозначения

- существующая часть границы, сведения о которой имеются в ЕГРН
- граница образуемого земельного участка (части)
- граница кадастрового квартала
- границы зон с особыми условиями использования территории
- номер кадастрового квартала
- кадастровый номер объекта недвижимости
- регистрационный номер зоны с особыми условиями использования
- регистрационный номер границы муниципального образования
- проектируемая сеть водоснабжения
- линейные сооружения, сведения о которых содержатся в ЕГРН
- надпись образуемой части земельного участка
- граница территориальной зоны
- обозначение территориальной зоны
- объект капитального строительства, сведения о котором содержатся в ЕГРН

Заявитель: **ООО "НОВОГОР-Прикамье"**  
(подпись, расшифровка подписи)  
МП