



АДМИНИСТРАЦИЯ ГОРОДА ПЕРМИ  
ДЕПАРТАМЕНТ ЗЕМЕЛЬНЫХ ОТНОШЕНИЙ

РЕШЕНИЕ

о размещении объектов № 21-01-45-29 от 12 ФЕВ 2021

г. Пермь, ул. Сибирская, 15

Департамент земельных отношений администрации города Перми в соответствии с пунктом 3 статьи 39.36 Земельного кодекса Российской Федерации, Положением о порядке и условиях размещения объектов на землях или земельных участках, находящихся в государственной или муниципальной собственности, на территории Пермского края без предоставления земельных участков и установления сервитутов, публичного сервитута, утвержденным постановлением Правительства Пермского края от 22.07.2015 № 478-п

**разрешает** МАУ «ГСКК» г. Перми (ИНН 5904234890, ОГРН 1105904013170, место нахождения: 614031, Пермский край, г. Пермь, ул. Транспортная, д. 7)

**размещение объектов:** площадка для занятий спортом

**на землях:** собственность муниципального образования город Пермь

**на срок** бессрочно

**местоположение:** Пермский край, г. Пермь, Дзержинский район, ул. Полевая, 12 (земельный участок с кадастровым номером 59:01:0000000:79859).

**способ размещения объектов:** наземный.

Территория, согласно схеме, расположена в зонах с особыми условиями использования территорий: охранные зоны объектов электросетевого хозяйства, приаэродромная территория аэродрома аэропорта Большое Савино.

МАУ «ГСКК» г. Перми:

1. Соблюдать правила охраны электрических сетей, установленные постановлением Правительства Российской Федерации от 24.02.2009 № 160 «О порядке установления охранных зон объектов электросетевого хозяйства и особых условий использования земельных участков, расположенных в границах таких зон».

2. Соблюдать правила охранных зон воздушного пространства, установленные постановлением Правительства Российской Федерации от 11.03.2010 № 138 «Об утверждении Федеральных правил использования воздушного пространства Российской Федерации»;

3. Соблюдать требования пункта 3.6 Правил благоустройства территории города Перми, утвержденных решением Пермской городской Думы от 15.12.2020 № 277.

**Приложение:** схема предполагаемых к использованию земель или части земельного участка на 1 л. в 1 экз.

И. о. первого заместителя  
начальника департамента



Н.М. Санникова

# Схема предполагаемых к использованию земель или части земельного участка


Объект: Площадка для занятий спортом

Местоположение: Пермский край, г. Пермь, ул. Полевая 12

Площадь земель или части земельного участка, кв. м: 3496

Категория земель: Земли населенных пунктов

Вид разрешенного использования: Спорт

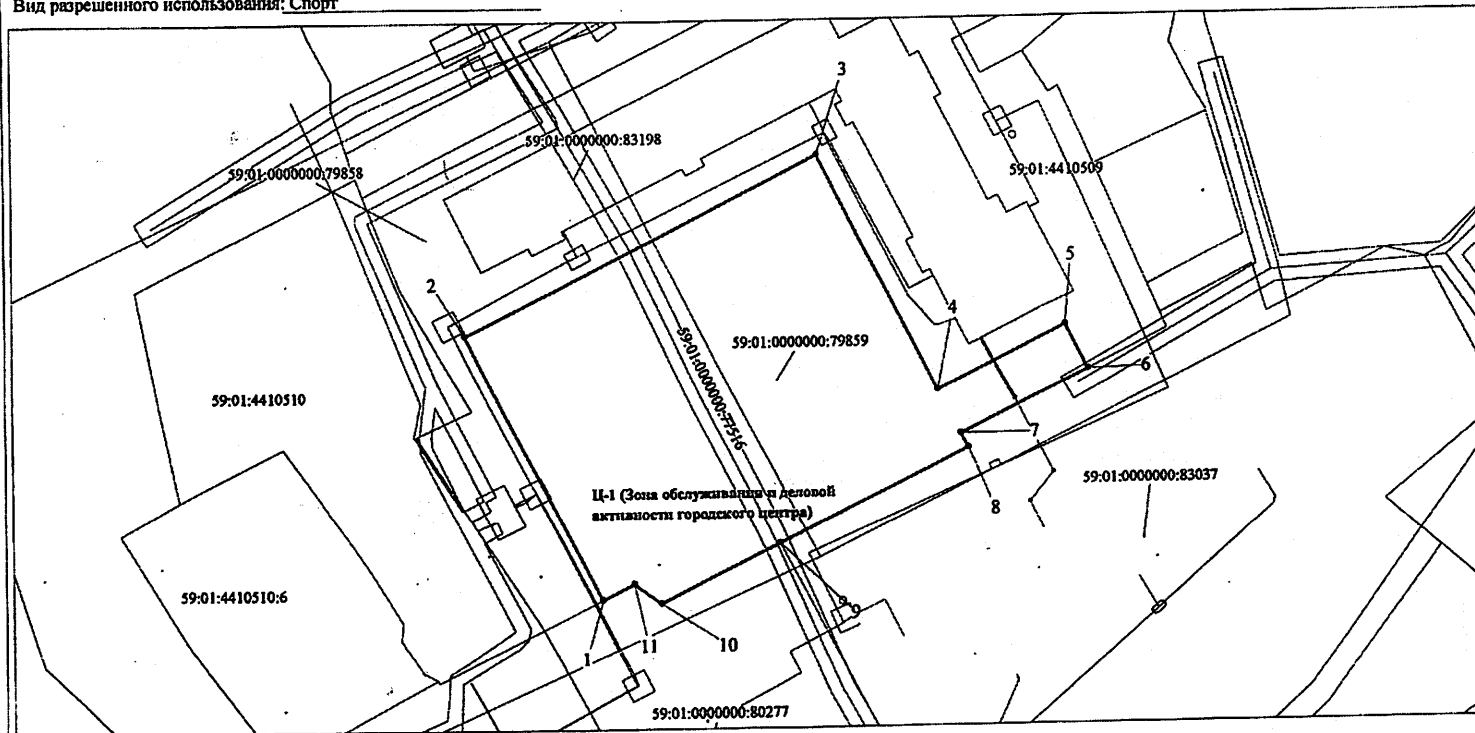

№ точки границы	Каждые координаты, м	
	X	Y
1	516354.11	2230537.43
2	516397.15	2230516
3	516425.38	2230572.71
4	516387.6	2230591.52
5	516397.74	2230611.91
6	516390.55	2230615.49
7	516380.4	2230595.11
8	516378.11	2230596.25
9	516363.01	2230565.91
10	516353.47	2230546.75
11	516356.64	2230542.48
1	516354.11	2230537.43

## Условные обозначения:

- границы испрашиваемого земельного участка
- границы земельного участка, учтенного в ГКУ
- границы кадастрового квартала
- 59:01:4410510 — кадастровый номер квартала
- граница зон с особыми условиями использования территории
- 59:01-4.3793 — учётный номер, указанный в Едином государственном реестре недвижимости
- 59:01:4410524:19 — кадастровый номер земельного участка
- 59:01:0000000:79859 — кадастровый номер испрашиваемого земельного участка
- Ц-1 — обозначение территориальной зоны
- — характерная точка границы, сведения о которой позволяют однозначно определить ее на местности

Масштаб 1:700



Подпись и расшифровка подписи)

Верно

## Описание границ смежных землепользователей:

от 1 до 6 земельный участок с кадастровым номером 59:01:0000000:79858  
от 6 до 9 земельный участок с кадастровым номером 59:01:0000000:83037  
от 9 до 1 земельный участок с кадастровым номером 59:01:0000000:80277