



АДМИНИСТРАЦИЯ ГОРОДА ПЕРМИ  
ДЕПАРТАМЕНТ ЗЕМЕЛЬНЫХ ОТНОШЕНИЙ

РЕШЕНИЕ

о размещении объектов № 2101-44-112 от 17 ФЕВ 2021

г. Пермь, ул. Сибирская, 15

Департамент земельных отношений администрации города Перми в соответствии с пунктом 3 статьи 39.36 Земельного кодекса Российской Федерации, Положением о порядке и условиях размещения объектов на землях или земельных участках, находящихся в государственной или муниципальной собственности, на территории Пермского края без предоставления земельных участков и установления сервитутов, публичного сервитута, утвержденным постановлением Правительства Пермского края от 22.07.2015 г. № 478-п

**разрешает:** ОАО «МРСК Урала» (ИНН 6671163413, ОГРН 1056604000970, место нахождения: 620026, Свердловская область, г. Екатеринбург, ул. Мамина-Сибиряка, д. 140)

**размещение объекта:** КТПС 6/0,4 кВ с оборудованием учета э/э, ВЛ 6 кВ, ВЛ 0,4 кВ, установка линейного разъединителя 6 кВ, оборудования учета э/э на опоре ВЛ 0,4 кВ для электроснабжения хозяйственной постройки по адресу: г. Пермь, Индустриальный район, ул. Карпинского, 140 (кадастровый номер земельного участка 59:01:4416078:0040)

**способ размещения объекта:** надземный

**на землях:** государственная собственность на которые не разграничена

**на срок:** 11 месяцев

**местоположение:** г. Пермь, Индустриальный район, ул. Карпинского, 140 (кадастровый номер земельного участка 59:01:4416078:0040).

Территория, согласно схеме, расположена в зонах с особыми условиями использования территорий: охранная зона стационарного пункта наблюдения за состоянием окружающей природной среды, ее загрязнением; приаэродромная территория аэродрома аэропорта Большое Савино.

ОАО «МРСК Урала»:

1. соблюдать правила охранной зоны стационарного пункта наблюдения за состоянием окружающей природной среды, ее загрязнением, установленные постановлением Правительства Российской Федерации от 27.08.1999 г. № 972 «Об утверждении Положения о создании охранных зон стационарных пунктов наблюдений за состоянием окружающей природной среды, её загрязнением»;

2. соблюдать правила охранных зон воздушного пространства, установленные постановлением Правительства Российской Федерации от 11.03.2010 г. № 138 «Об утверждении Федеральных правил использования воздушного пространства Российской Федерации»;

3. в соответствии с пунктом 7(2) Положения о порядке и условиях размещения объектов на землях или земельных участках, находящихся



в государственной или муниципальной собственности, на территории Пермского края без предоставления земельных участков и установления сервитутов, публичного сервитута, утвержденного постановлением Правительства Пермского края от 22.07.2015 г. № 478-п, представить в департамент земельных отношений в течении 1 месяца с момента размещения объектов материалы контрольной геодезической съемки размещенных объектов на бумажном и электронном носителях на безвозмездной основе.

В соответствии со статьей 20<sup>1</sup> Закона Пермского края от 14.09.2011 г. № 805-ПК «О градостроительной деятельности в Пермском крае» ОАО «МРСК Урала»:

1. не позднее, чем за 10 рабочих дней до начала строительства и реконструкции безвозмездно передать в департамент градостроительства и архитектуры администрации города Перми один экземпляр копий разделов проектной документации, предусмотренных пунктом 1 части 12 статьи 48 Градостроительного кодекса Российской Федерации;

2. в течение 10 рабочих дней после окончания работ по строительству, реконструкции безвозмездно передать в департамент градостроительства и архитектуры администрации города Перми схему, отображающую расположение объекта и сетей инженерно-технического обеспечения, подписанную ОАО «МРСК Урала», с приложением текстового и графического описания местоположения границ охранной и санитарно-защитной зоны, перечень координат характерных точек границ такой зоны.

**Приложение:** схема предполагаемых к использованию земель или части земельного участка (на 1 л. в 1 экз.).

Первый заместитель  
начальника департамента



м.п.

Л.В. Раевская



Схема предполагаемых к использованию земель или части земельного участка


**Объект:** Строительство КТПС 6/0,4 кВ с оборудованием учета э/э, ВЛ 6 кВ, ВЛ 0,4 кВ, установка линейного разъединителя 6 кВ, оборудования учета э/э на опоре ВЛ 0,4 кВ для электроснабжения хоз. постройки по адресу: Пермский край, г. Пермь, Индустриальный район, ул. Карпинского, дом №140 (кад. номер зем. участка 59:01:4416078:0040)

**Местоположение:** Пермский край, г. Пермь, Индустриальный район, ул. Карпинского, дом №140 (кад. номер зем. участка 59:01:4416078:0040)

**Площадь земель или части земельного участка, кв.м.:** 123

**Категория земель:** земли населённых пунктов

**Вид разрешенного использования:** линии электропередачи классом напряжения до 35 кВ, а также связанные с ними трансформаторные подстанции, распределительные пункты и иное предназначенное для осуществления передачи электрической энергии оборудование, для размещения которых не требуется разрешения на строительство

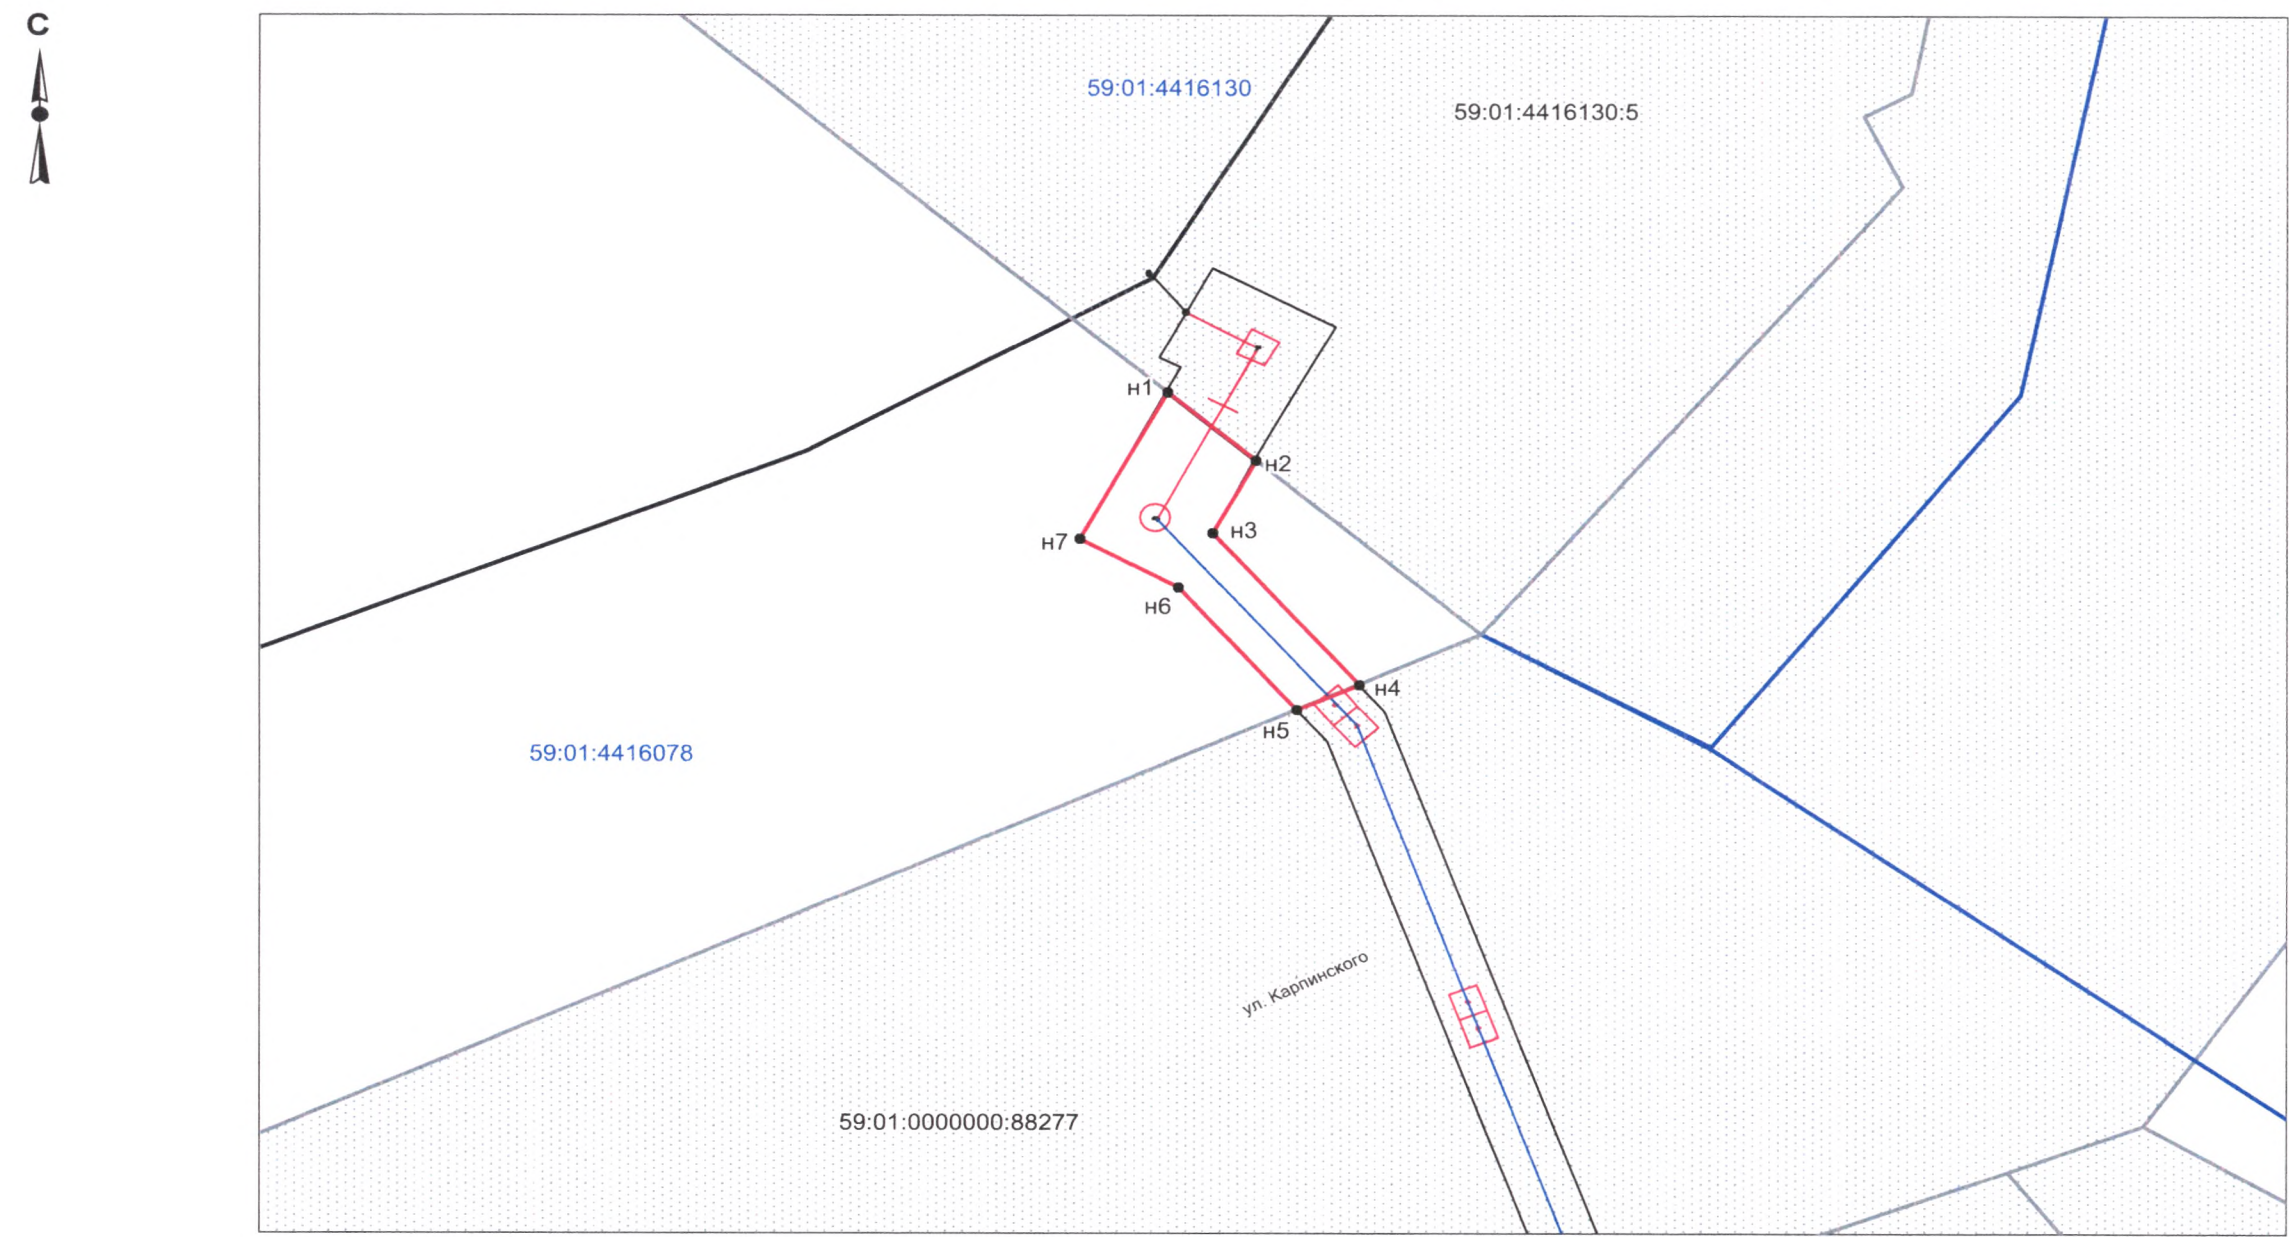

Обозначение характерных точек границ	Координаты (МСК-59), м	
	X	Y
n1	511960,67	2229051,77
n2	511956,02	2229057,22
n3	511951,13	2229054,59
n4	511940,82	2229063,62
n5	511939,11	2229059,82
n6	511947,37	2229052,56
n7	511950,69	2229046,40


Описание границ смежных землепользователей:

от т.1 до т.2	земельный участок с кадастровым номером 59:01:4416130:5
от т.2 до т.4 от т.5 до т.1	земли общего пользования
от т.4 до т.5	земельный участок с кадастровым номером 59:01:0000000:88277

Условные обозначения:

- граница земельного участка под объекты предполагаемого для использования
- существующая часть границы, имеющиеся в ГКН сведения о котором достаточно для определения ее местоположения
- граница кадастрового квартала
- 59:01:4416078 номер кадастрового квартала
- 59:01:4416078:40 кадастровый номер учтенного земельного участка
- n1 поворотные точки земельного участка под объект предполагаемого для использования
- ОКС

Масштаб 1:500

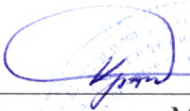Заявитель  /Крапивин А.В./  
МП  
(для юридических лиц и индивидуальных предпринимателей)  
(По доверенности № ПЭ-057-2021 от 15.01.2021г.)