



АДМИНИСТРАЦИЯ ГОРОДА ПЕРМИ  
ДЕПАРТАМЕНТ ЗЕМЕЛЬНЫХ ОТНОШЕНИЙ

РЕШЕНИЕ

о размещении объектов № 2101-44-127 от 20 ФЕВ 2021

г. Пермь, ул. Сибирская, 15

Департамент земельных отношений администрации города Перми в соответствии с пунктом 3 статьи 39.36 Земельного кодекса Российской Федерации, Положением о порядке и условиях размещения объектов на землях или земельных участках, находящихся в государственной или муниципальной собственности, на территории Пермского края без предоставления земельных участков и установления сервитутов, публичного сервитута, утвержденным постановлением Правительства Пермского края от 22.07.2015 № 478-п **разрешает** ООО «Сила Твоего Дома» (ИНН 5906998771, ОГРН 1145958027830, место нахождения: 614077, Пермский край, г. Пермь, ул. Пушкарская, д. 138, оф. 4)

**размещение объекта:** проезды, в том числе вдольтрассовые, и подъездные дороги, для размещения которых не требуется разрешения на строительство

**на землях:** государственная собственность на которые не разграничена

**на срок:** 1 год

**местоположение:** Пермский край, г. Пермь, Индустриальный район, ул. Промышленная.

Территория, согласно схеме, расположена в зоне с особыми условиями использования территорий: приаэродромная территория аэродрома аэропорта Большое Савино.

ООО «Сила Твоего Дома» соблюдать правила охранных зон воздушного пространства, установленные постановлением Правительства Российской Федерации от 11.03.2010 № 138 «Об утверждении Федеральных правил использования воздушного пространства Российской Федерации».

**Приложение:** схема предполагаемых к использованию земель или части земельного участка (на 1 л. в 1 экз.)

Первый заместитель  
начальника департамента



Л.В. Раевская

# Схема предполагаемых к использованию земель или части земельного участка

Объект: Подъездная дорога к земельному участку с кн 59:01:4716065:127  
по адресу: край Пермский, г. Пермь,  
р-н Индустриальный, ул. Промышленная  
Местоположение: Российская Федерация, край Пермский,  
г. Пермь, р-н Индустриальный, ул. Промышленная  
Площадь земель: 1445 кв.м  
Категория земель: земли населенных пунктов.



Ситуационный план М 1:7500

Вид разрешенного использования:

Каталог координат поворотных точек границы сервитута  
Система координат МСК-59

Обозначение характерных точек границ	Координаты	
	X	Y
1	508218,38	2227370,83
2	508214,22	2227375,19
3	508204,67	2227367,15
4	508197,89	2227367,04
5	508135,98	2227418,99
6	508045,47	2227478,82
7	508022,87	2227478,93
8	508029,50	2227473,09
9	508043,24	2227473,10
10	508132,37	2227414,19
11	508198,40	2227357,77
12	508205,02	2227358,27

от 1 точки до 2 точки - земельный участок с кн 59:01:4716141:205;  
от 2 точки до 1 точки - муниципальные земли;

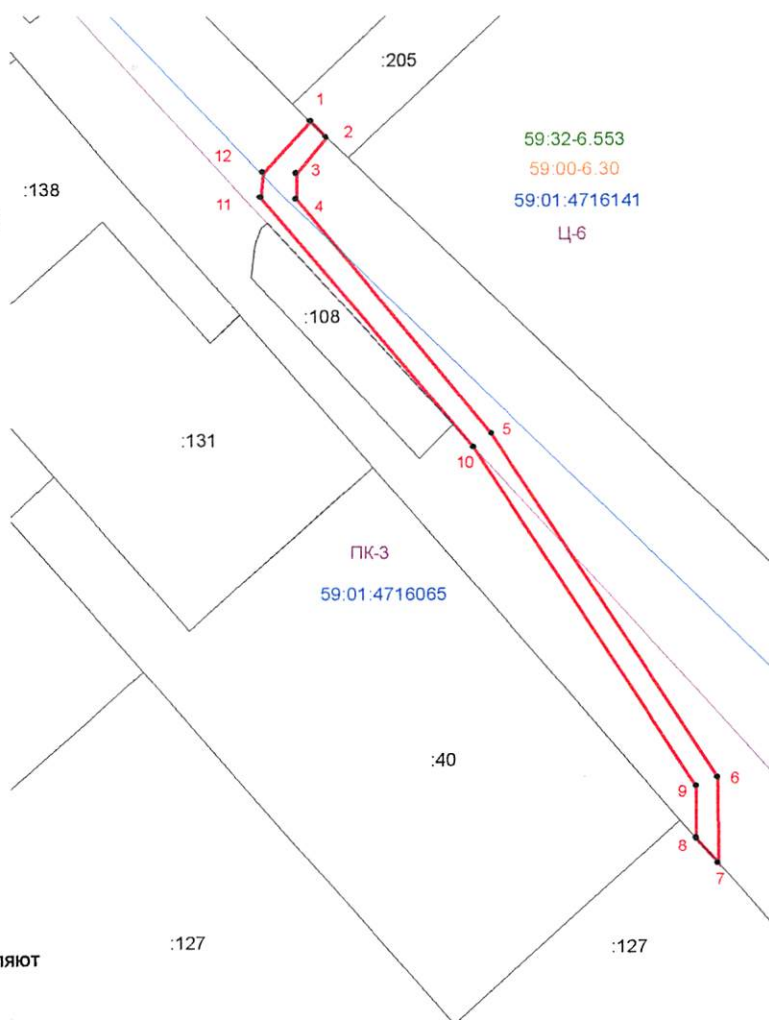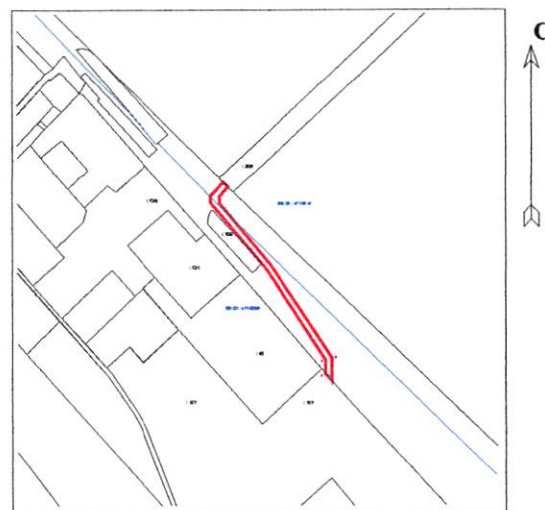

## Условные обозначения

- - граница земель, предполагаемых к использованию
- - граница кадастрового квартала
- - граница существующего земельного участка
- 59:01:0117187:62 - кадастровый номер земельного участка
- 59:01:0117187 - номер кадастрового квартала
- 1 - характерная точка границы, сведения о которой позволяют однозначно определить ее положение на местности



Заявитель:

*[Handwritten signature]*

(подпись, расшифровка подписи)

Верно

Масштаб 1:2000