



АДМИНИСТРАЦИЯ ГОРОДА ПЕРМИ  
ДЕПАРТАМЕНТ ЗЕМЕЛЬНЫХ ОТНОШЕНИЙ

РЕШЕНИЕ

о размещении объектов № 21-01-44-140 от 20 ФЕВ 2021

г. Пермь, ул. Сибирская, 15

Департамент земельных отношений администрации города Перми в соответствии с пунктом 3 статьи 39.36 Земельного кодекса Российской Федерации, Положением о порядке и условиях размещения объектов на землях или земельных участках, находящихся в государственной или муниципальной собственности, на территории Пермского края без предоставления земельных участков и установления сервитутов, публичного сервитута, утвержденным постановлением Правительства Пермского края от 22.07.2015 № 478-п **разрешает** ИП Вожегову Роману

**размещение объекта:** пункты приема вторичного сырья, для размещения которых не требуется разрешения на строительство

**на землях:** государственная собственность на которые не разграничена

**на срок:** 1 год

**местоположение:** Пермский край, г. Пермь, Сылвенский тракт, 15в.

Территория, согласно схеме, расположена в зоне с особыми условиями использования территорий: приаэродромная территория аэродрома аэропорта Большое Савино.

ИП Вожегову Р.Л. необходимо соблюдать правила охранных зон воздушного пространства, установленные постановлением Правительства Российской Федерации от 11.03.2010 № 138 «Об утверждении Федеральных правил использования воздушного пространства Российской Федерации».

**Приложение:** схема предполагаемых к использованию земель или части земельного участка (на 1 л. в 1 экз.)


Первый заместитель  
начальника департамента

м.п.

Л.В. Раевская

Схема предполагаемых к использованию земель или части земельного участка

Объект: пункты приема вторичного сырья, для размещения которых не требуется разрешение на строительство  
Местоположение: Пермский край, город Пермь, тракт Сылвенский, 15в  
Площадь земель или части земельного участка, кв.м.: 30 000 кв.м  
Категория земель: земли населённых пунктов  
Вид разрешенного использования: промышленные и складские объекты II-V классов вредности

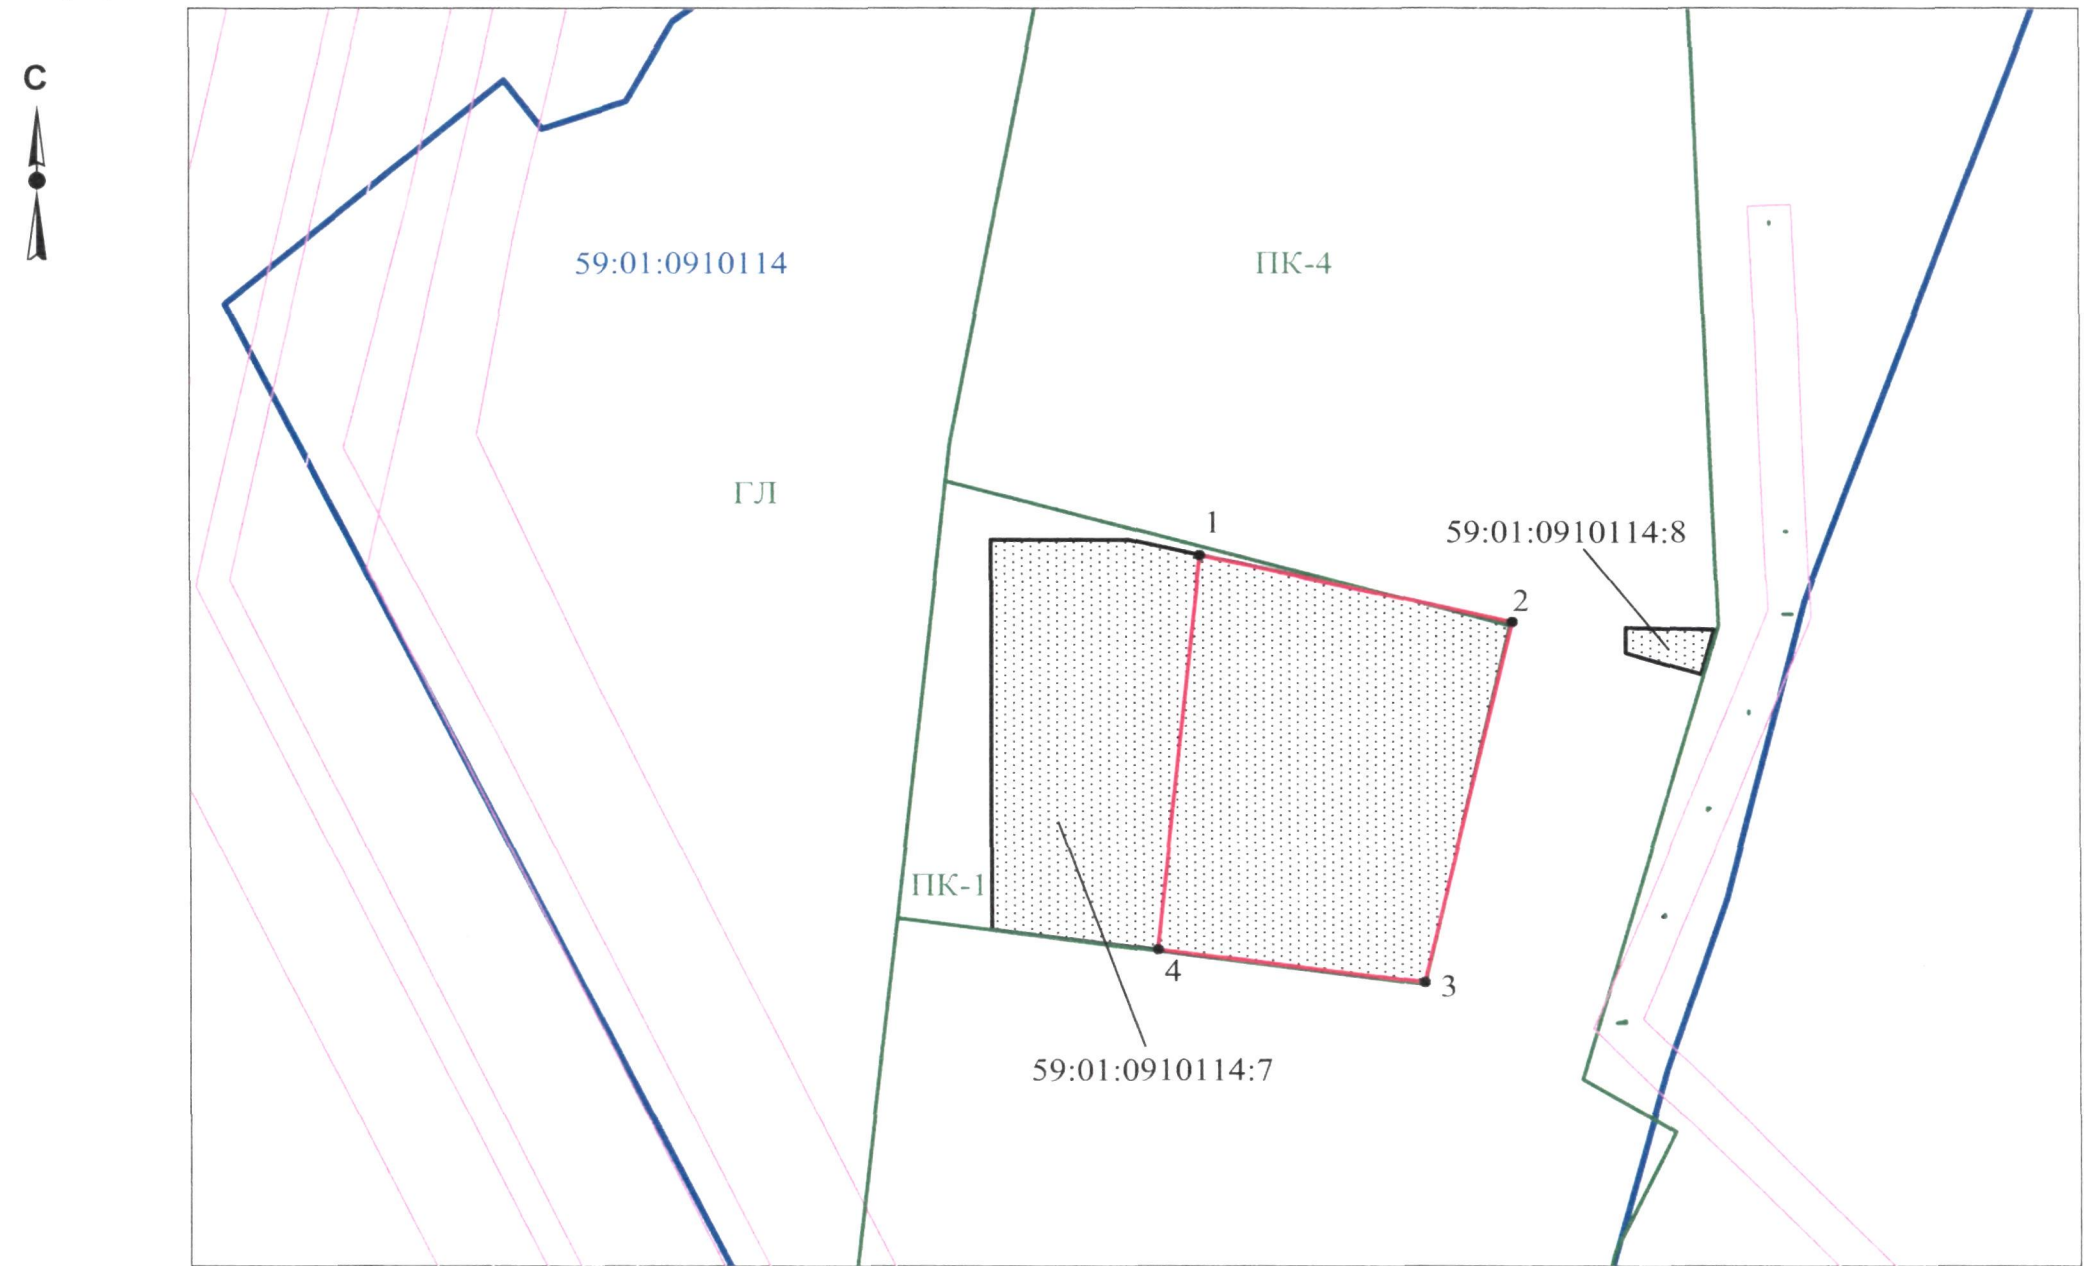

Обозначение характерных точек границ	Координаты (МСК-59), м	
	X	Y
1	513533,66	2238440,41
2	513496,86	2238593,49
3	513301,01	2238550,32
4	513318,88	2238419,69

Описание границ смежных землепользователей:

от т.1 до т.4    земли общего пользования  
  
от т.4 до т.1    земельный участок с кадастровым номером  
59:01:0910114:7

Масштаб 1:4000

Условные обозначения:

- граница предполагаемых к использованию земель или части земельного участка
- существующая часть границы, имеющиеся в ГКН сведения о котором достаточно для определения ее местоположения
- граница кадастрового квартала
- 59:01:0910114    номер кадастрового квартала
- 59:01:0910114:7    кадастровый номер учтенного земельного участка
- 1    поворотные точки земельного участка под объект предполагаемого для использования
- граница территориальной зоны
- ПК-1    обозначение территориальной зоны

Заявитель:  (подпись)  
М.П. ВОЖЕГОВ  
РОМАН ЛЕОНИДОВИЧ  
для юридических лиц и индивидуальных предпринимателей  
(расшифровка подписи)