



АДМИНИСТРАЦИЯ ГОРОДА ПЕРМИ  
ДЕПАРТАМЕНТ ЗЕМЕЛЬНЫХ ОТНОШЕНИЙ

РЕШЕНИЕ

о размещении объектов № 21-01-44-184 от 01 МАР 2021

г. Пермь, ул. Сибирская, 15

Департамент земельных отношений администрации города Перми в соответствии с пунктом 3 статьи 39.36 Земельного кодекса Российской Федерации, Положением о порядке и условиях размещения объектов на землях или земельных участках, находящихся в государственной или муниципальной собственности, на территории Пермского края без предоставления земельных участков и установления сервитутов, публичного сервитута, утвержденным постановлением Правительства Пермского края от 22.07.2015 № 478-п

**разрешает** ОАО «МРСК Урала» (ИНН 6671163413, ОГРН 1056604000970, место нахождения: 620026, Свердловская область, г. Екатеринбург, ул. Мамина-Сибиряка, д. 140)

**размещение объекта:** реконструкция ВЛ-0,4 кВ от ТП-0378(4) (замена опор, провода и кабельного выхода), входящей в ЭСК ПС 110/6 кВ Северная, для электроснабжения нежилого здания - магазина по адресу: Пермский край, г. Пермь, Орджоникидзевский район, ул. Молдавская, 2 (кадастровый номер земельного участка 59:01:3812931:1)

**на землях:** государственная собственность на которые не разграничена

**на срок** 11 месяцев

**местоположение:** Пермский край, г. Пермь, Орджоникидзевский район, ул. Молдавская

**способ размещения объекта:** подземный, надземный

Территория, согласно схеме, расположена в зонах с особым условием использования территорий: охранный зона объектов электросетевого хозяйства, охранный зона газораспределительных сетей, лесопарковый зеленый пояс г.Перми, приаэродромная территория аэродрома аэропорта Большое Савино.

ОАО «МРСК Урала»:

1. Соблюдать порядок использования земельных участков, установленный постановлением Правительства Российской Федерации от 24.02.2009 № 160 «О порядке установления охранных зон объектов электросетевого хозяйства и особых условий использования земельных участков, расположенных в границах таких зон»;

2. Соблюдать правила охранных зон газопроводов, установленные постановлением Правительства Российской Федерации от 20 ноября

2000 г. № 878 «Об утверждении Правил охраны газораспределительных сетей»;

3. Соблюдать правила, установленные приказом министерства природных ресурсов, лесного хозяйства и экологии Пермского края от 14.10.2019 № СЭД-30-01-02-1374 «Об установлении границ лесопаркового зеленого пояса города Перми» и Федерального закона от 10.01.2002 № 7-ФЗ «Об охране окружающей среды»;

4. Соблюдать правила охранных зон воздушного пространства, установленные постановлением Правительства Российской Федерации от 11.03.2010 № 138 «Об утверждении Федеральных правил использования воздушного пространства Российской Федерации»;

5. В соответствии с пунктом 7(2) Положения о порядке и условиях размещения объектов на землях или земельных участках, находящихся в государственной или муниципальной собственности, на территории Пермского края без предоставления земельных участков и установления сервитутов, публичного сервитута, утвержденного Постановлением Правительства Пермского края от 22.07.2015 № 478-п, представить в департамент земельных отношений администрации города Перми в течение 1 месяца с момента размещения объектов материалы контрольной геодезической съемки размещенных объектов на бумажном и электронном носителях на безвозмездной основе.

В соответствии со статьей 20<sup>1</sup> Закона Пермского края от 14.09.2011 № 805-ПК «О градостроительной деятельности в Пермском крае» ОАО «МРСК Урала»:

Не позднее чем за 10 рабочих дней до начала строительства и (или) реконструкции безвозмездно передает в департамент градостроительства и архитектуры администрации города Перми один экземпляр копий разделов проектной документации, предусмотренных пунктом 1 части 12 статьи 48 Градостроительного кодекса Российской Федерации;

В течение 10 рабочих дней после окончания работ по строительству, реконструкции безвозмездно передать в департамент градостроительства и архитектуры администрации города Перми схему, отображающую расположение объекта и сетей инженерно-технического обеспечения, подписанную застройщиком (техническим заказчиком), с приложением текстового и графического описания местоположения границ охранной и санитарно-защитной зоны, перечень координат характерных точек границ такой зоны.

Приложение: Схема предполагаемых к использованию земель или части земельного участка на 1 л. в 1 экз.

Первый заместитель  
начальника департамента



Л.В.Раевская



Схема предполагаемых к использованию земель или части земельного участка


Объект: "Реконструкция ВЛ-0,4 кВ от ТП-0378(4) (замена опор, провода и кабельного выхода), входящая в ЭСК ПС 110/6 кВ Северная, для электроснабжения нежилого здания – магазина по адресу: Пермский край, г. Пермь, Орджоникидзевский район, ул. Молдавская, 2 (кад. номер зем. участка 59:01:3812931:1)

Местоположение: Пермский край, г. Пермь, Орджоникидзевский район, ул. Молдавская

Площадь земель или части земельного участка, кв.м.: 335

Категория земель: земли населенных пунктов

Вид разрешенного использования: Линии электропередачи классом напряжения до 35 кВ, а также связанные с ними трансформаторные подстанции, распределительные пункты и иное назначенное для осуществления передачи электрической энергии оборудование, для размещения которых не требуется разрешения на строительство

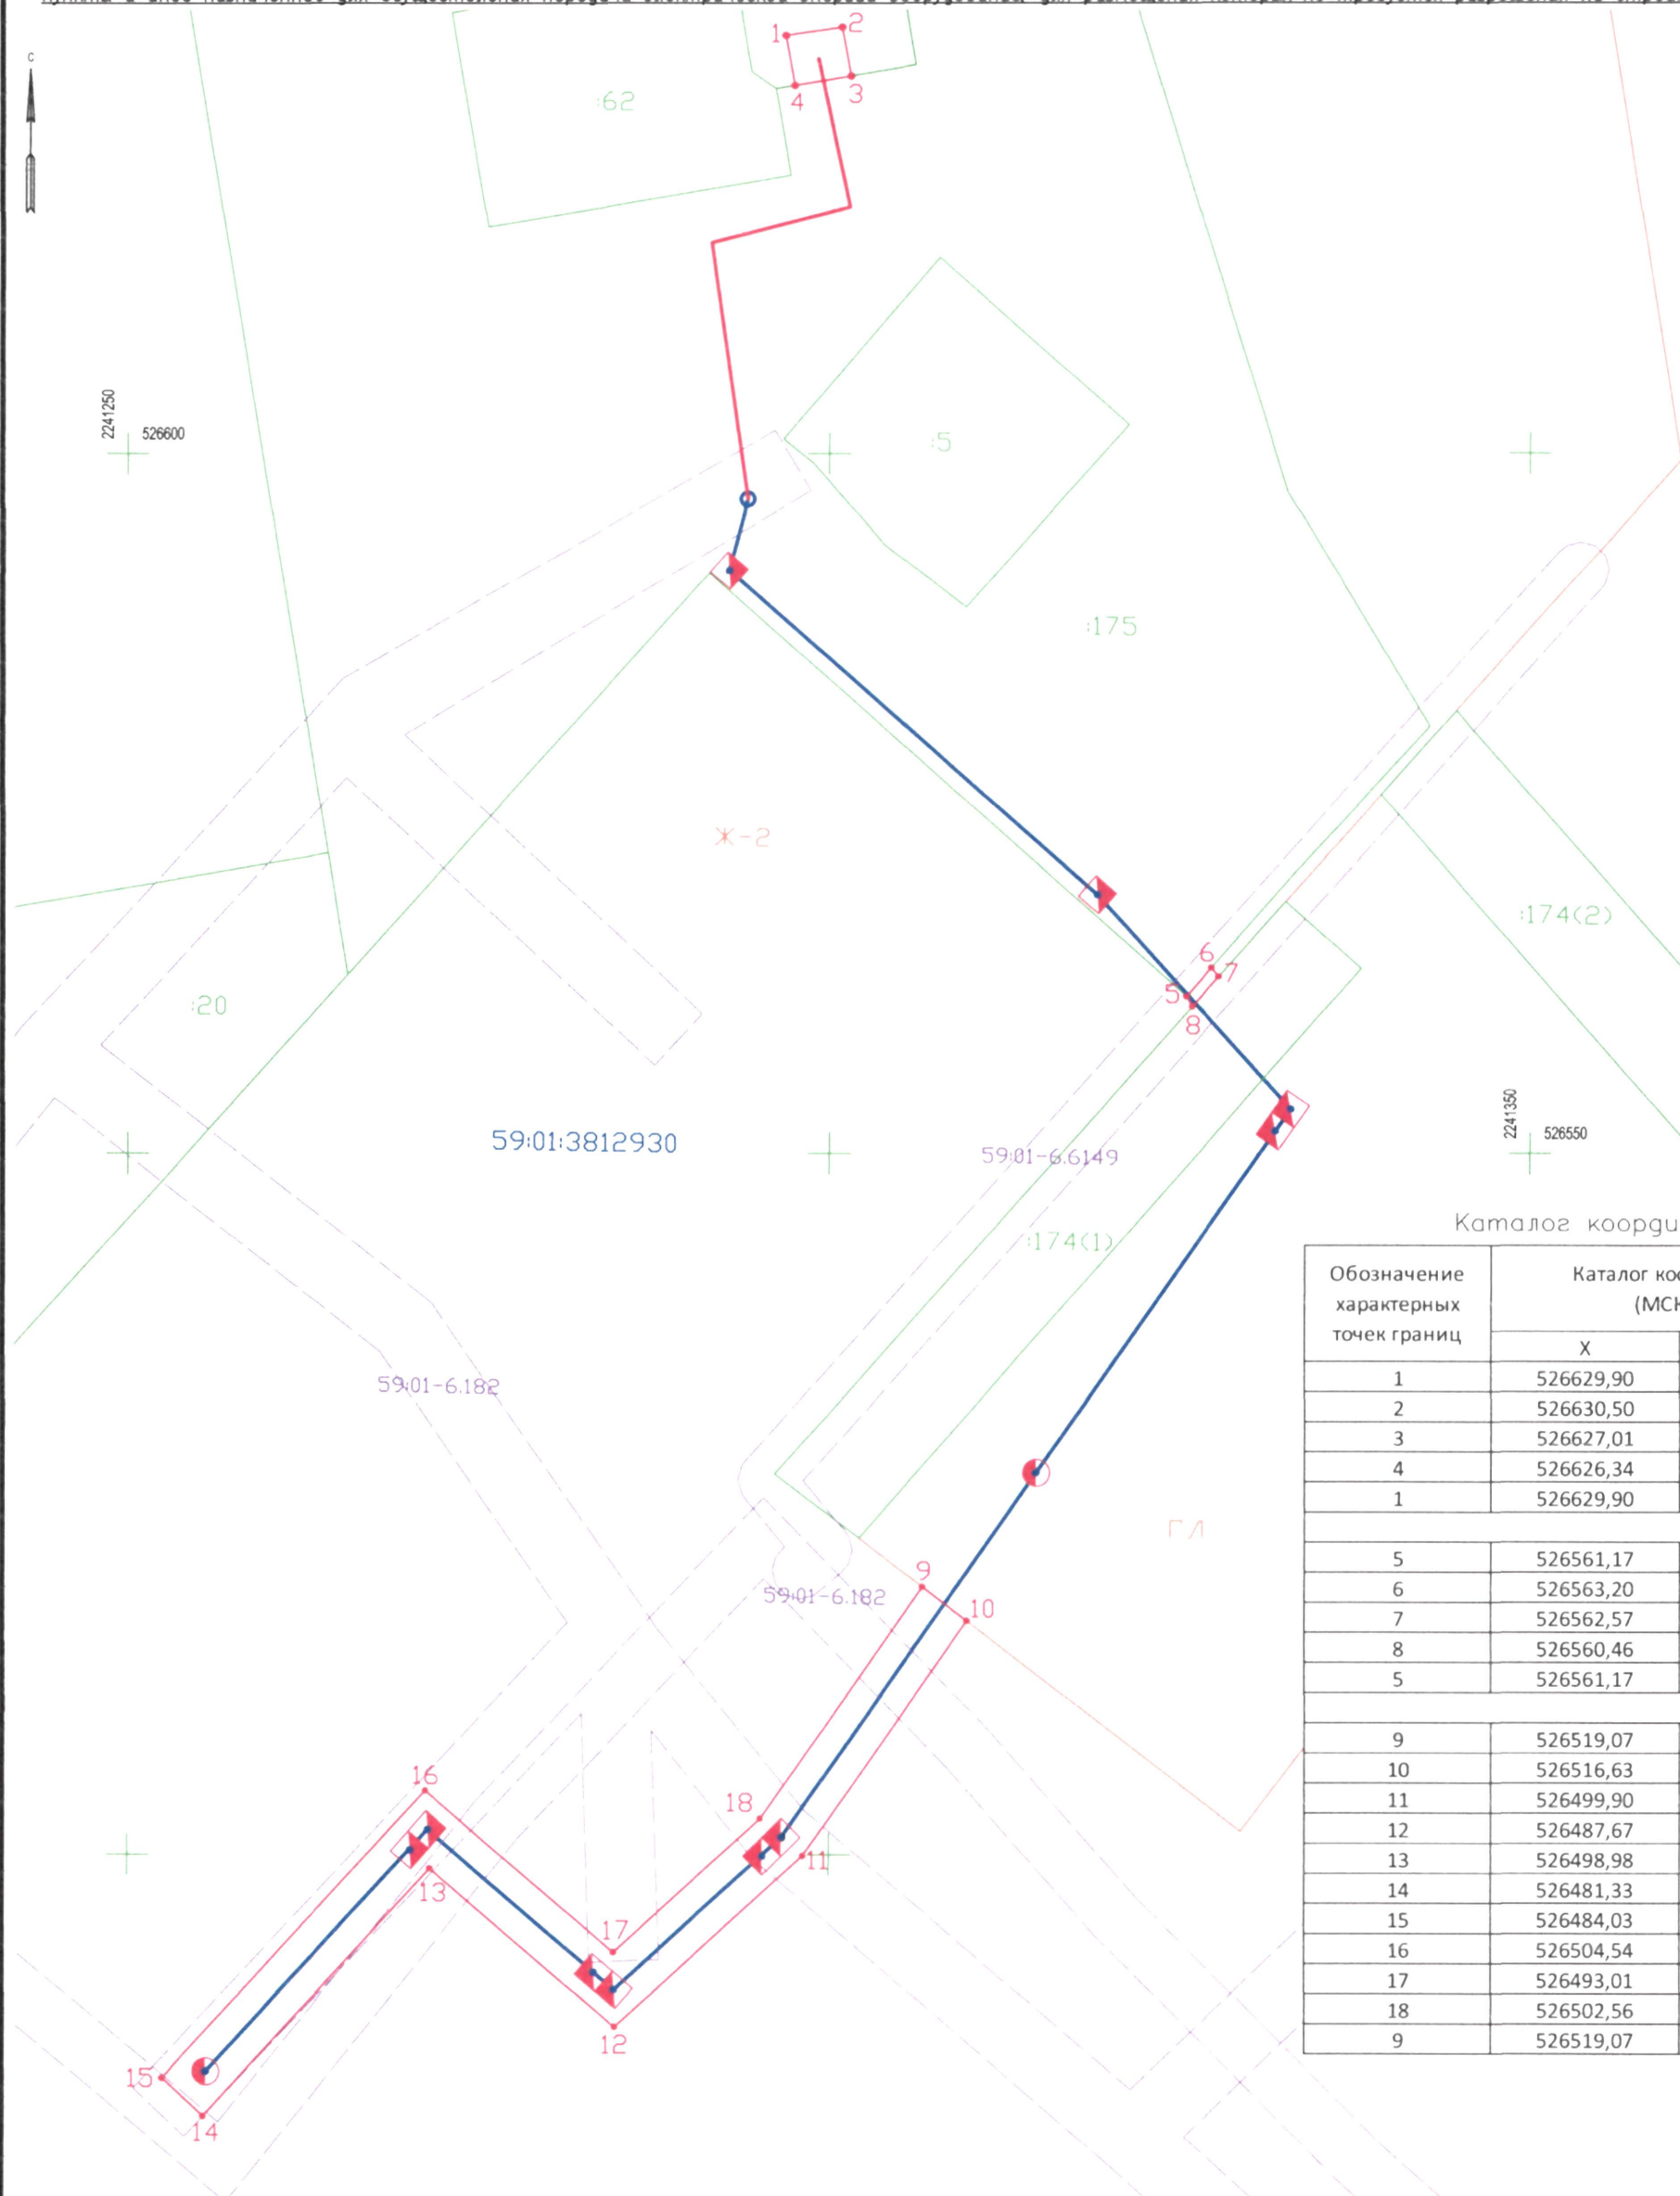

Каталог координат

Обозначение характерных точек границ	Каталог координат, м (МСК-59)	
	X	Y
1	526629,90	2241296,90
2	526630,50	2241300,88
3	526627,01	2241301,50
4	526626,34	2241297,54
1	526629,90	2241296,90
5	526561,17	2241325,48
6	526563,20	2241327,27
7	526562,57	2241327,79
8	526560,46	2241325,90
5	526561,17	2241325,48
9	526519,07	2241306,68
10	526516,63	2241309,86
11	526499,90	2241298,17
12	526487,67	2241284,76
13	526498,98	2241271,57
14	526481,33	2241255,44
15	526484,03	2241252,48
16	526504,54	2241271,23
17	526493,01	2241284,68
18	526502,56	2241295,15
9	526519,07	2241306,68

Масштаб 1:500

Условные обозначения:

• 1	Характерная точка границы, сведения о которой позволяют однозначно определить ее на местности
—	Границы земельных участков, установленные (уточненные) при проведении кадастровых работ, отражающиеся в масштабе
—	Граница земельного участка, сведения о которой содержатся в ЕГРН
175	Обозначение кадастрового номера земельного участка
—	Граница кадастрового квартала
59:01:3812930	Обозначение кадастрового квартала
—	Граница зон с особыми условиями использования территорий
59:01-6.182	Обозначение зон с особыми условиями использования территорий
—	Граница территориальной зоны
гл	Обозначение территориальной зоны

Описание границ смежных землепользователей:

от 1 точки до 3 точки – муниципальная собственность;  
от 3 точки до 4 точки – земельный участок с кадастровым номером 59:01:3812930:175;  
от 4 точки до 1 точки – муниципальная собственность;

от 5 точки до 6 точки – земельный участок с кадастровым номером 59:01:3812930:175;  
от 7 точки до 7 точки – муниципальная собственность;  
от 7 точки до 8 точки – земельный участок с кадастровым номером 59:01:3812930:174;  
от 8 точки до 5 точки – муниципальная собственность;

от 9 точки до 10 точки – земли Пермского городского лесничества (Левшинское участковое лесничество);  
от 10 точки до 9 точки – муниципальная собственность

Заявитель:

\_\_\_\_\_/ А.В. Крапивин  
(по доверенности ПЗ-057-2021 от 15.01.2021 г.)

МП

Верно