



АДМИНИСТРАЦИЯ ГОРОДА ПЕРМИ
ДЕПАРТАМЕНТ ЗЕМЕЛЬНЫХ ОТНОШЕНИЙ

РЕШЕНИЕ

о размещении объектов № 21-01-45-50 от 05 МАР 2021

г. Пермь, ул. Сибирская, 15

Департамент земельных отношений администрации города Перми в соответствии с пунктом 3 статьи 39.36 Земельного кодекса Российской Федерации, Положением о порядке и условиях размещения объектов на землях или земельных участках, находящихся в государственной или муниципальной собственности, на территории Пермского края без предоставления земельных участков и установления сервитутов, публичного сервитута, утвержденным постановлением Правительства Пермского края от 22.07.2015 № 478-п **разрешает** МАУ «ГСКК» г. Перми (ИНН 5904234890, ОГРН 1105904013170, место нахождения: 614031, Пермский край, г. Пермь, ул. Транспортная, д. 7)

размещение объектов: площадка для занятий спортом

на землях: государственная собственность на которые не разграничена

на срок бессрочно

местоположение: Пермский край, г. Пермь, Свердловский район, ул. Льва Шатрова.

способ размещения объектов: наземный.

Территория, согласно схеме, расположена в зонах с особыми условиями использования территорий: охранный зона газораспределительных сетей, охранный зона коммунальных тепловых сетей, охранный зона объектов электросетевого хозяйства, охранный зона стационарного пункта наблюдения за состоянием окружающей среды, ее загрязнением, приаэродромная территория аэродрома аэропорта Большое Савино.

МАУ «ГСКК» г. Перми:

1. Соблюдать правила охранных зон газораспределительных сетей, установленные постановлением Правительства Российской Федерации от 20.11.2000 №878 «Об утверждении правил охраны газораспределительных сетей».

2. Соблюдать типовые правила охраны коммунальных тепловых сетей, утвержденные Приказом Министерства архитектуры, строительства и жилищно-коммунального хозяйства Российской Федерации от 17.08.1992 № 197 «О типовых правилах охраны коммунальных тепловых сетей».

3. Соблюдать правила охраны электрических сетей, установленные постановлением Правительства Российской Федерации от 24.02.2009 № 160 «О порядке установления охранных зон объектов электросетевого хозяйства».

и особых условий использования земельных участков, расположенных в границах таких зон».

4. Соблюдать правила охранных зон стационарных пунктов наблюдений за состоянием окружающей природной среды, её загрязнением установленные постановлением Правительства Российской Федерации от 27.08.1999 г. № 972 «Об утверждении Положения о создании охранных зон стационарных пунктов наблюдений за состоянием окружающей природной среды, ее загрязнением».

5. Соблюдать правила охранных зон воздушного пространства, установленные постановлением Правительства Российской Федерации от 11.03.2010 № 138 «Об утверждении Федеральных правил использования воздушного пространства Российской Федерации»;

6. Соблюдать требования пункта 3.6 Правил благоустройства территории города Перми, утвержденных решением Пермской городской Думы от 15.12.2020 № 277.

Приложение: схема предполагаемых к использованию земель или части земельного участка с координатами поворотных точек границы земельного участка (на 1 л. в 1 экз.).

Первый заместитель
начальника департамента



Л. В. Раевская

Схема предполагаемых к использованию земель или части земельного участка


Объект: Площадка для занятий спортом

Местоположение: Пермский край, г. Пермь, ул. Льва Шатрова

Площадь земель или части земельного участка, кв. м: 11674

Категория земель: Земли населённых пунктов

Вид разрешенного использования: Площадки для занятий спортом

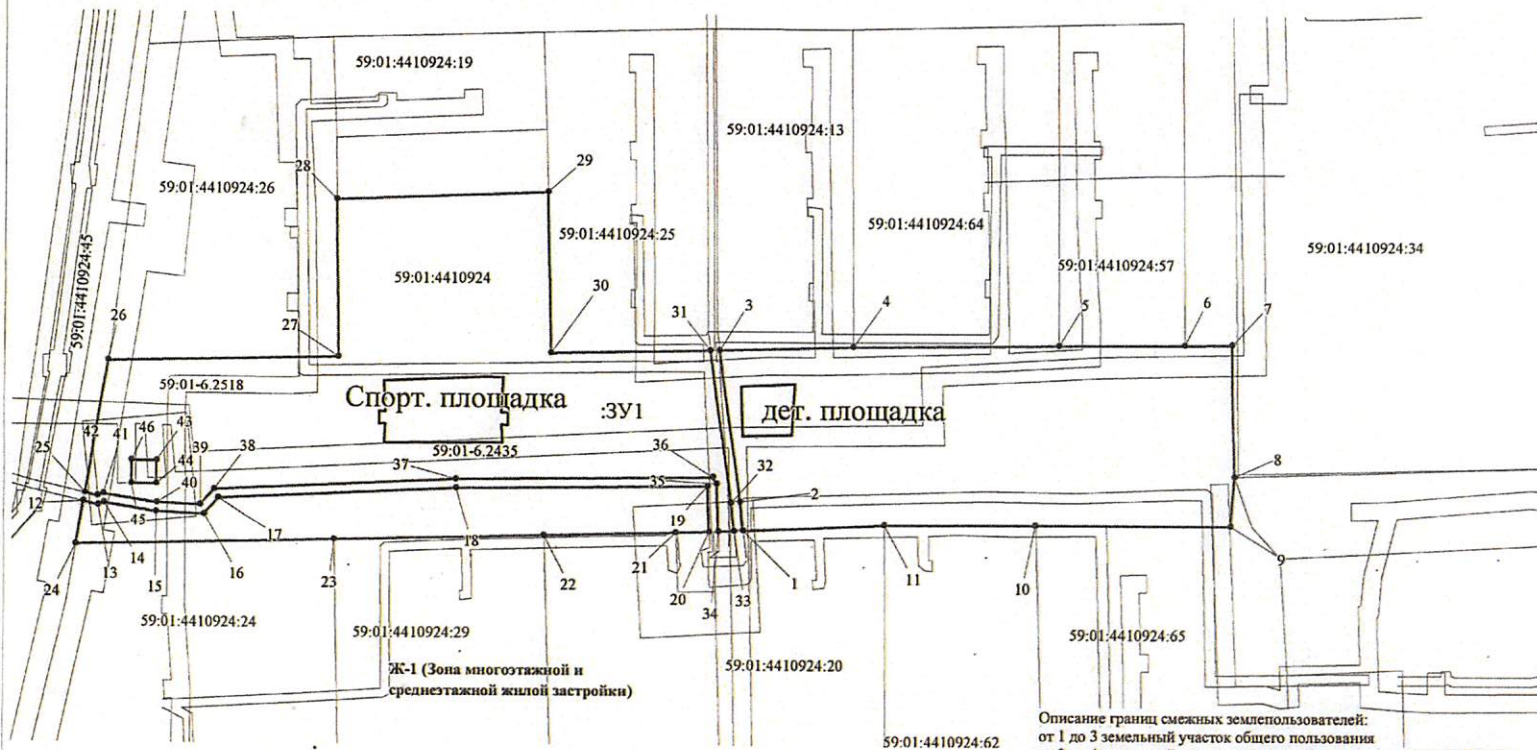

Условные обозначения:

- вновь образованная часть границы, сведения о которой достаточны для определения ее местоположения
- граница земельного участка, учтенного в ГКН
- граница кадастрового квартала
- кадастровый номер квартала
- граница зон с особым использованием территории
- кадастровый номер земельного участка
- кадастровый номер земельного участка
- кадастровый номер земельного участка

:ЗУ1 - обозначение образуемого земельного участка

Ж-1 - обозначение территориальной зоны

• - характерная точка границ, сведения о которой позволяют однозначно определить ее на местности

Масштаб 1:1000

Заявитель:

МП (для юридических лиц и индивидуальных предпринимателей)

(подпись и расшифровка подписи)

Верно

№ точки границы	Каталог координат, м	
	X	Y
1	515159.14	2233062.85
2	515165.74	2233062.14
3	515200.09	2233057.56
4	515200.97	2233086.92
5	515201.36	2233132.53
6	515201.6	2233160.42
7	515201.69	2233171.09
8	515171.8	2233171.69
9	515160.55	2233170.82
10	515160.54	2233127.49
11	515160.53	2233094.02
12	515164.97	2232916.52
13	515164.2	2232919.78
14	515164.72	2232921.11
15	515162.86	2232932.69
16	515162.41	2232943.4
17	515166.04	2232946.55
18	515168.6	2232999.48
19	515169.24	2233055.02
20	515158.83	2233055.4
21	515158.64	2233048.05
22	515157.9	2233018.75
23	515156.74	2232972.42
24	515155.29	2232914.91
25	515166.95	2232916.85
26	515197.07	2232921.84
27	515198.24	2232973.22
28	515233.62	2232972.65
29	515235.47	2233019.36
30	515199.31	2233020.19
31	515200.03	2233055.56
32	515165.5	2233060.15
33	515159.05	2233060.84
34	515158.9	2233057.43
35	515169.8	2233057
36	515171.27	2233056.18
37	515170.6	2232999.42
38	515168	2232945.6
39	515164.46	2232942.53
40	515164.84	2232932.88
41	515166.78	2232920.88
42	515166.29	2232919.63
43	515174.35	2232932.71
44	515169.17	2232932.68
45	515169.15	2232927.08
46	515174.36	2232927.12
1	515159.14	2233062.85

Описание границ смежных землепользователей:

от 1 до 3 земельный участок общего пользования
от 3 до 4 земельный участок с кадастровым номером 59:01:4410924:13
от 4 до 5 земельный участок с кадастровым номером 59:01:4410924:64
от 5 до 6 земельный участок с кадастровым номером 59:01:4410924:57
от 6 до 9 земельный участок общего пользования
от 9 до 10 земельный участок с кадастровым номером 59:01:4410924:65
от 10 до 11 земельный участок с кадастровым номером 59:01:4410924:62
от 11 до 34 земельный участок с кадастровым номером 59:01:4410924:20
от 12 до 20 земельный участок общего пользования
от 20 до 21 земельный участок с кадастровым номером 59:01:4410924:3316
от 21 до 22 земельный участок с кадастровым номером 59:01:4410924:17
от 22 до 23 земельный участок с кадастровым номером 59:01:4410924:29
от 23 до 24 земельный участок с кадастровым номером 59:01:4410924:24
от 24 до 26 земельный участок с кадастровым номером 59:01:4410924:45
от 26 до 28 земельный участок с кадастровым номером 59:01:4410924:26
от 28 до 29 земельный участок с кадастровым номером 59:01:4410924:25
от 29 до 31 земельный участок с кадастровым номером 59:01:4410924:25
от 34 до 42 земельный участок общего пользования
от 43 до 46 земельный участок с кадастровым номером 59:01:4410924:9