



АДМИНИСТРАЦИЯ ГОРОДА ПЕРМИ
ДЕПАРТАМЕНТ ЗЕМЕЛЬНЫХ ОТНОШЕНИЙ

РЕШЕНИЕ

о размещении объектов № 21-01-44-109 от 09 MAR 2021

г. Пермь, ул. Сибирская, 15

Департамент земельных отношений администрации города Перми в соответствии с пунктом 3 статьи 39.36 Земельного кодекса Российской Федерации, Положением о порядке и условиях размещения объектов на землях или земельных участках, находящихся в государственной или муниципальной собственности, на территории Пермского края без предоставления земельных участков и установления сервитутов, публичного сервитута, утвержденным постановлением Правительства Пермского края от 22.07.2015 № 478-п

разрешает ТСЖ «Балатово-3» (ИНН 5905024790, ОГРН 10259011220828, место нахождения: 614022, Пермский край, г. Пермь, ул. Семченко, д. 6)

размещение объекта: элементы благоустройства территории, в том числе малые архитектурные формы, за исключением некапитальных нестационарных строений и сооружений, рекламных конструкций, применяемых как составные части благоустройства территории

на землях: государственная собственность на которые не разграничена

на срок: 1 год

местоположение: Пермский край, г. Пермь, Индустриальный район, ул. Семченко, 6

Территория, согласно схеме, расположена в зоне с особыми условиями использования территорий: приаэродромная территория аэродрома аэропорта Большое Савино, III пояс зоны санитарной охраны скважины 1 ООО «Новогор-Прикамье» в м/р Парковый г. Перми.

ТСЖ «Балатово-3»:

1. Соблюдать правила охранных зон воздушного пространства, установленные постановлением Правительства Российской Федерации

от 11.03.2010 № 138 «Об утверждении Федеральных правил использования воздушного пространства Российской Федерации»;

2. Соблюдать санитарные правила и нормативы, утвержденным постановлением Главного государственного врача РФ от 14.03.2002 № 10 «О введении в действие Санитарных правил и норм «Зоны санитарной охраны источников водоснабжения и водопроводов питьевого назначения. СанПиН 2.1.4.1110-02»;

3. Соблюдать требования пункта 3.6 Правил благоустройства и содержания территории в городе Перми, утвержденных решением Пермской городской Думы от 15.12.2020 № 277.

Приложение: схема предполагаемых к использованию земель или части земельного участка на 1 л. в 1 экз.

И.о. первого заместителя
начальника департамента



Н.М.Санникова

Схема предполагаемых к использованию земель или части земельного участка :


Объект:« Элементы благоустройства территории и малые архитектурные формы (беседки, ротонды, веранды, навесы, скульптуры, остановочные павильоны, фонари, урны для мусора, приспособления для озеленения, скамейки и мостики)

Местоположение : г. Пермь, Индустриальный район, ул.Семченко, дом 6

Категория земель : земли населенных пунктов

Вид разрешенного использования : --

Площадь :ЗУ1-425 кв.м.

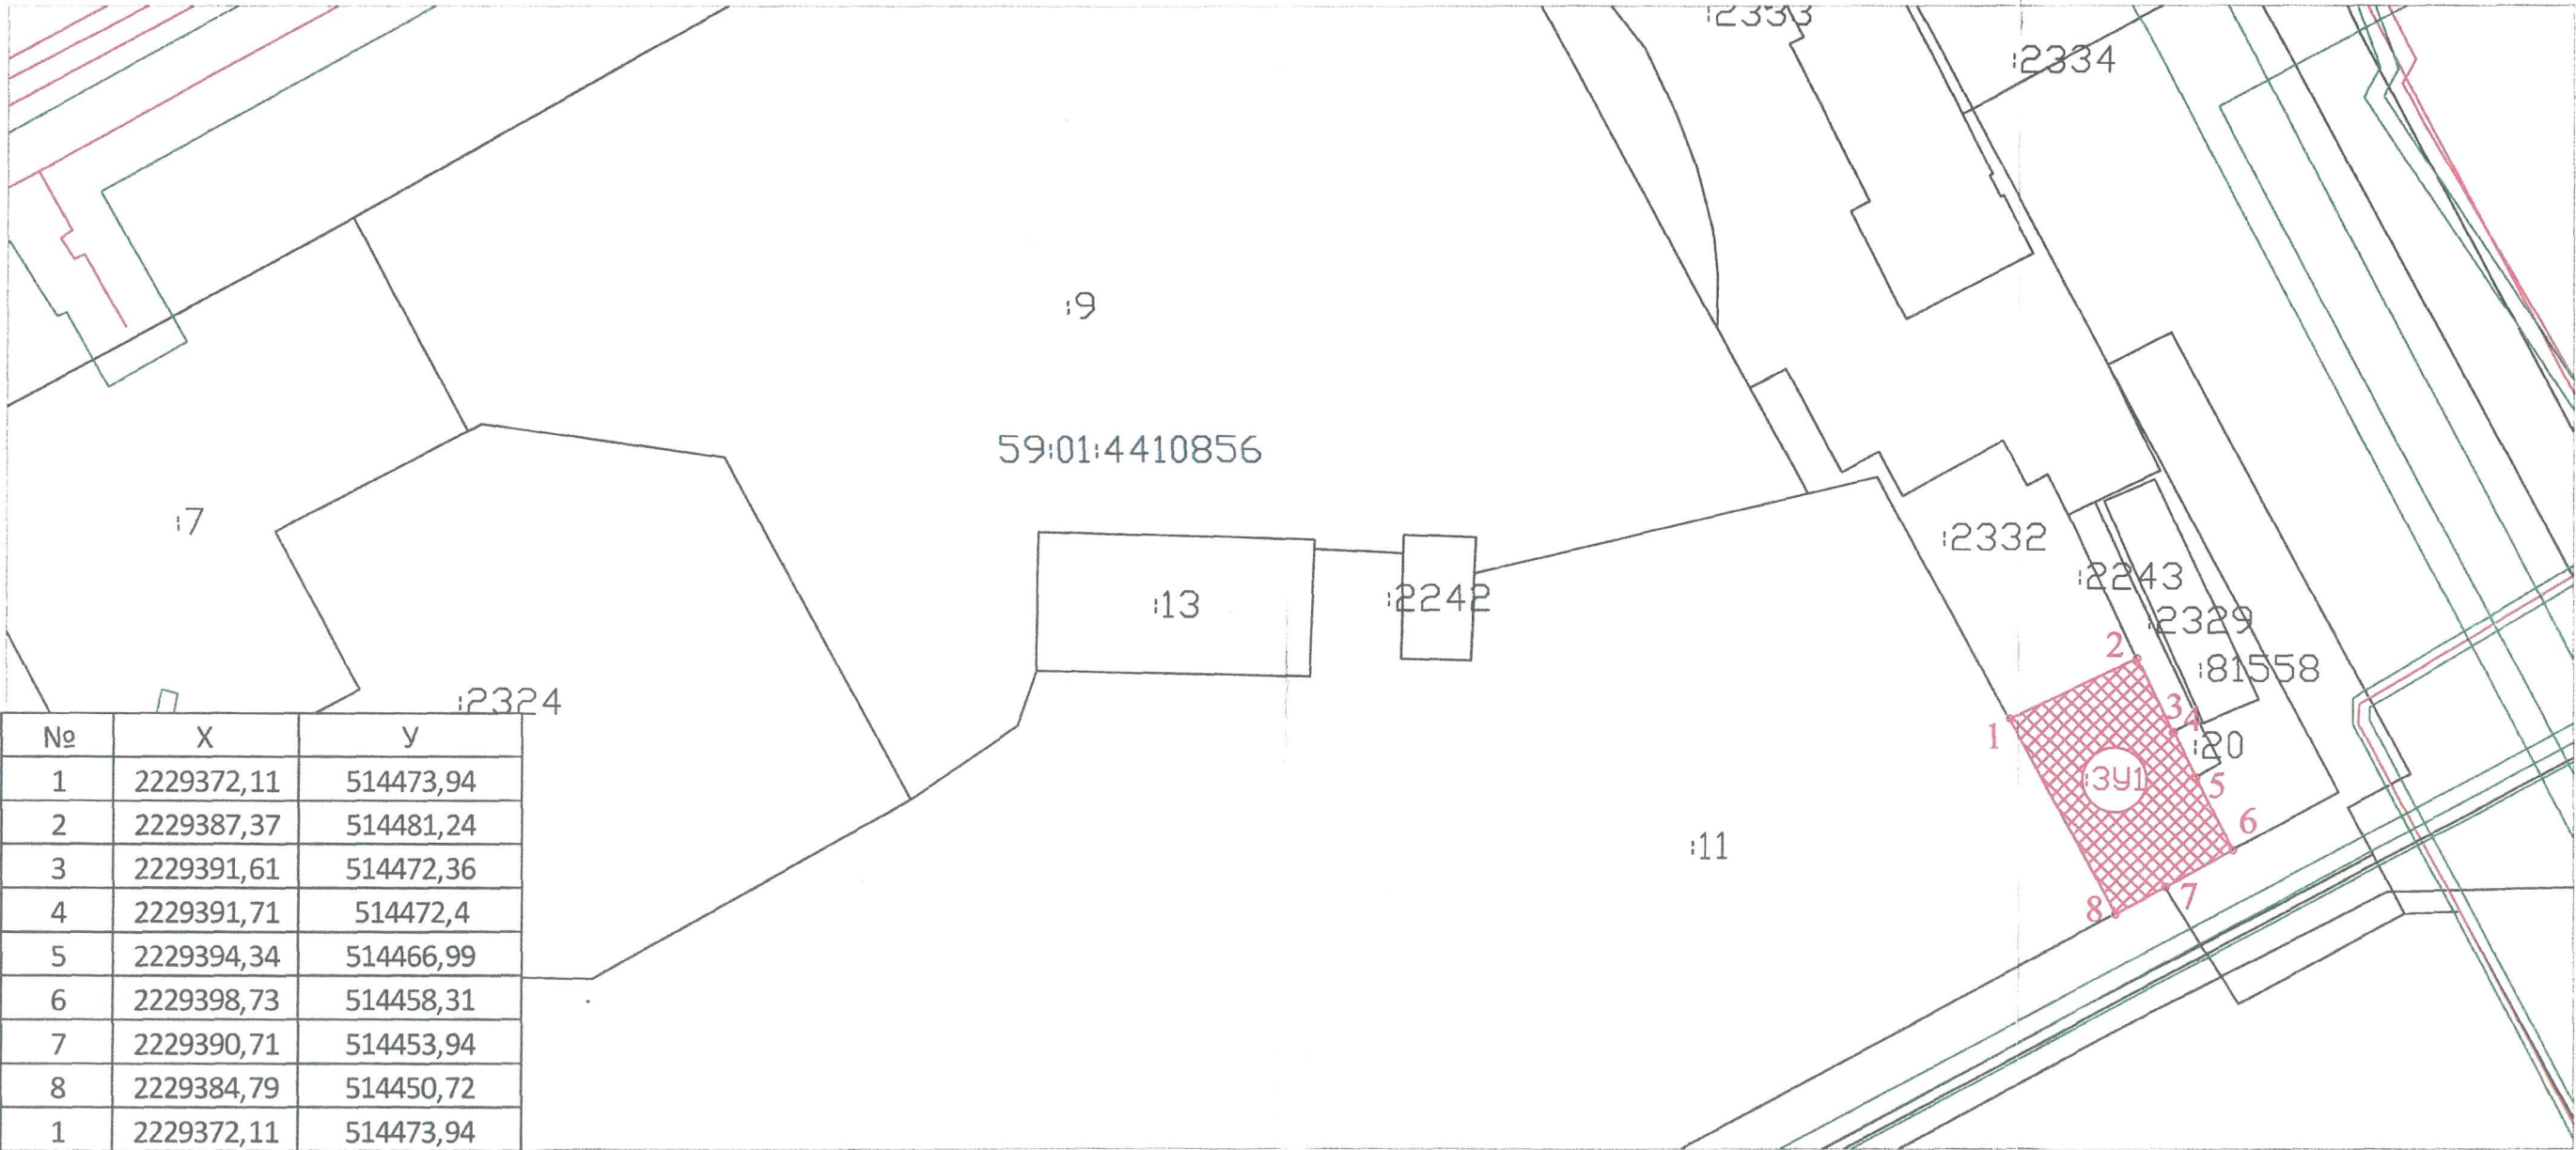

Условные обозначения:

Масштаб 1:500

- -границы земельных участков, установленных в соответствии с земельным законодательством
- обозначение образуемого земельного участка
- 59:01:2102001 -надпись номеров кадастровых кварталов
- :141 -надпись кадастрового номера земельного участка
- :ЗУ1 -обозначение земельного участка, образуемого под объект
- 1 -обозначение поворотной точки полосы отвода
- -обозначение границы испрашиваемого участка

Согласовано: Председатель правления ТСЖ "Балатово-3" Матченко Н.А

