



АДМИНИСТРАЦИЯ ГОРОДА ПЕРМИ
ДЕПАРТАМЕНТ ЗЕМЕЛЬНЫХ ОТНОШЕНИЙ

РЕШЕНИЕ

о размещении объектов № 21-01-44-229 от 11 МАЯ 2021

г. Пермь, ул. Сибирская, 15

Департамент земельных отношений администрации города Перми в соответствии с пунктом 3 статьи 39.36 Земельного кодекса Российской Федерации, Положением о порядке и условиях размещения объектов на землях или земельных участках, находящихся в государственной или муниципальной собственности, на территории Пермского края без предоставления земельных участков и установления сервитутов, публичного сервитута, утвержденным постановлением Правительства Пермского края от 22.07.2015 № 478-п **разрешает** Налбандян Оле

размещение объекта: проезды, в том числе вдольтрассовые, и подъездные дороги, для размещения которых не требуется разрешения на строительство

на землях: государственная собственность на которые не разграничена
на срок 1 год


местоположение: г. Пермь, Мотовилихинский район.

Территория, согласно схеме, расположена в зоне с особыми условиями использования территорий: приаэродромная территория аэродрома аэропорта Большое Савино.

Налбандян О.Ю. соблюдать правила охранных зон воздушного пространства, установленные постановлением Правительства Российской Федерации от 11.03.2010 № 138 «Об утверждении Федеральных правил использования воздушного пространства Российской Федерации».


Приложение: схема предполагаемых к использованию земель или части земельного участка (на 1 л. в 1 экз.).

И.о. первого заместителя
начальника департамента

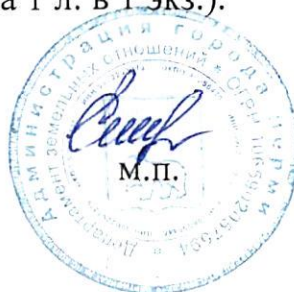

Н.М. Санникова

Схема предполагаемых к использованию земель или части земельного участка

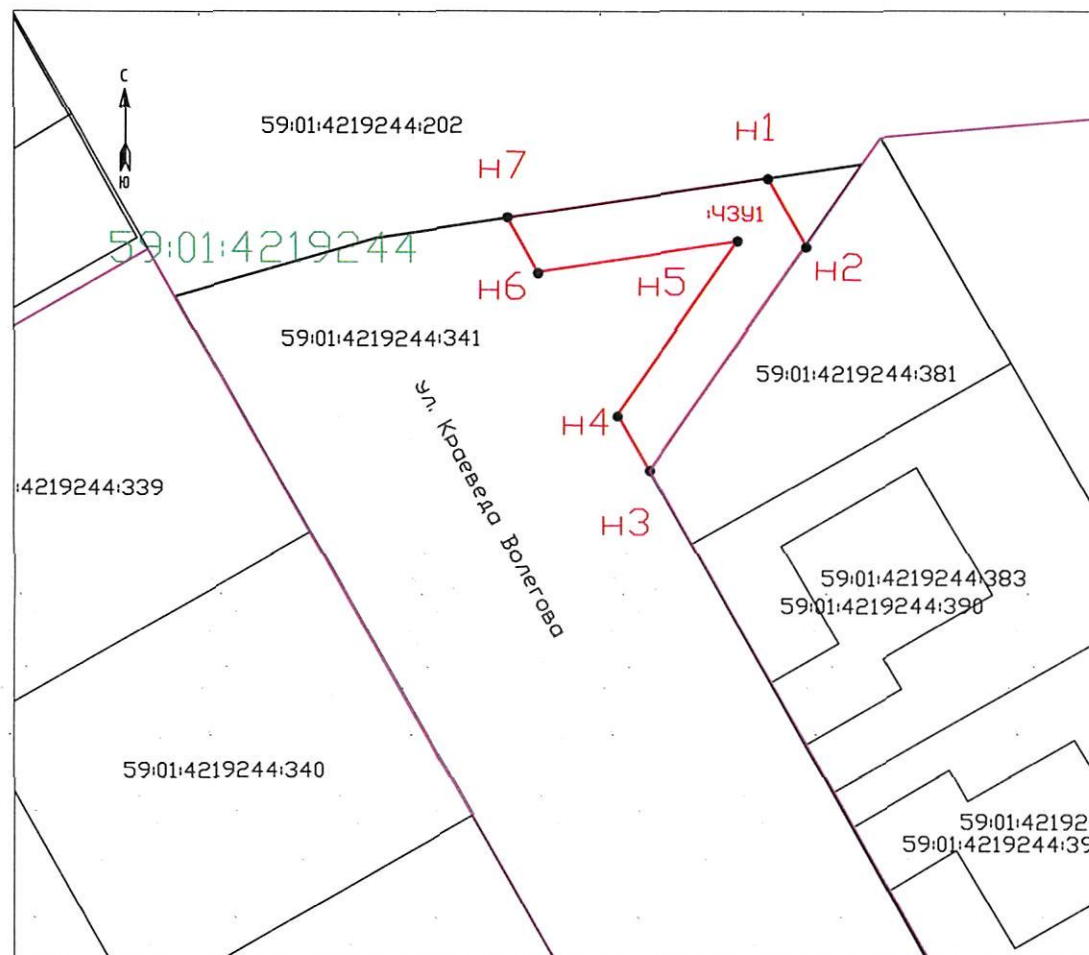

Масштаб 1: 500

Условные обозначения:

- Проектируемая граница части земельного участка
— 59:01:429244 Номер кадастрового квартала
— Граница кадастрового квартала
— Красные линии

Объект: размещение проезда к земельному участку с кадастровым номером 59:01:4219244:381

Местоположение: Пермский край, г. Пермь, Мотовилихинский район

Площадь земель или части земельного участка, кв. м: 141 кв.м.

Категория земель: Земли населенных пунктов

Вид разрешенного использования: размещение проезда к земельному участку с кадастровым номером 59:01:4219244:381

Описание границ смежных землепользователей:

- от точки **n1** до точки **n2** - Земельный участок с кадастровым номером 59:01:4219244:341
 от точки **n2** до точки **n3** - Земельный участок с кадастровым номером 59:01:4219244:381
 от точки **n3** до точки **n7** - Земельный участок с кадастровым номером 59:01:4219244:341
 от точки **n7** до точки **n1** - Земельный участок с кадастровым номером 59:01:4219244:202

Условный номер: 59:01:4219244:341/ЧЗУ1		
Площадь земельного участка: 141 кв.м		
Обозначение характерных точек границ	Координаты, м (МСК 59)	
	X	Y
1	2	3
n1	517119.46	2236747.45
n2	517114.86	2236750.02
n3	517099.36	2236739.30
n4	517103.24	2236737.12
n5	517115.09	2236745.32
n6	517113.01	2236731.65
n7	517116.74	2236729.56

Согласовано:
Заказчик

(подпись)
 (по доверенности от Наблюдателя О.Ю.)