



АДМИНИСТРАЦИЯ ГОРОДА ПЕРМИ
ДЕПАРТАМЕНТ ЗЕМЕЛЬНЫХ ОТНОШЕНИЙ

РЕШЕНИЕ

о размещении объектов № 21-01-44-231 от 12 МАР 2021

г. Пермь, ул. Сибирская, 15

Департамент земельных отношений Администрации города Перми в соответствии с пунктом 3 ст. 39.36 Земельного кодекса Российской Федерации, Положением о порядке и условиях размещения объектов на землях или земельных участках, находящихся в государственной или муниципальной собственности, на территории Пермского края без предоставления земельных участков и установления сервитутов, публичного сервитута, утвержденным Постановлением Правительства Пермского края от 22.07.2015 № 478-п

разрешает ООО «Спецстрой Яблочкова, 3» (ИНН 5903142478, ОГРН 1195958025097, место нахождения: 614031, Пермский край, г. Пермь, ул. Докучаева, д. 31, кабинет 3)

размещение объекта проезды, в том числе вдольтрассовые, и подъездные дороги, для размещения которых не требуется разрешения на строительство

способ размещения объекта: наземный

на землях: государственная собственность на которые не разграничена

на срок 1 год

местоположение: г. Пермь, Свердловский район, ул. Саранская.

Территория, согласно схеме, расположена в зоне с особым условием использования территории: приаэродромная территория аэродрома аэропорта Большое Савино.

ООО «Спецстрой Яблочкова, 3» соблюдать правила охранных зон воздушного пространства, установленные постановлением Правительства Российской Федерации от 11.03.2010 № 138 «Об утверждении Федеральных правил использования воздушного пространства Российской Федерации».

Приложение: схема предполагаемых к использованию земель или части земельного участка (на 1 л. в 1 экз.).

И.о. первого заместителя
начальника департамента



Н.М. Санникова

Схема предполагаемых к использованию земель или части земельного участка


Цель использования земель, земельного участка или части земельного участка:

(п.12) Проезды, в том числе вдольтрассовые, и подъездные дороги, для размещения которых не требуется разрешения на строительство.

Местоположение: г.Пермь, Свердловский р-н, ул. Саранская

Срок использования: 1 год

Площадь земельного участка или части земельного участка - 98 кв.м.

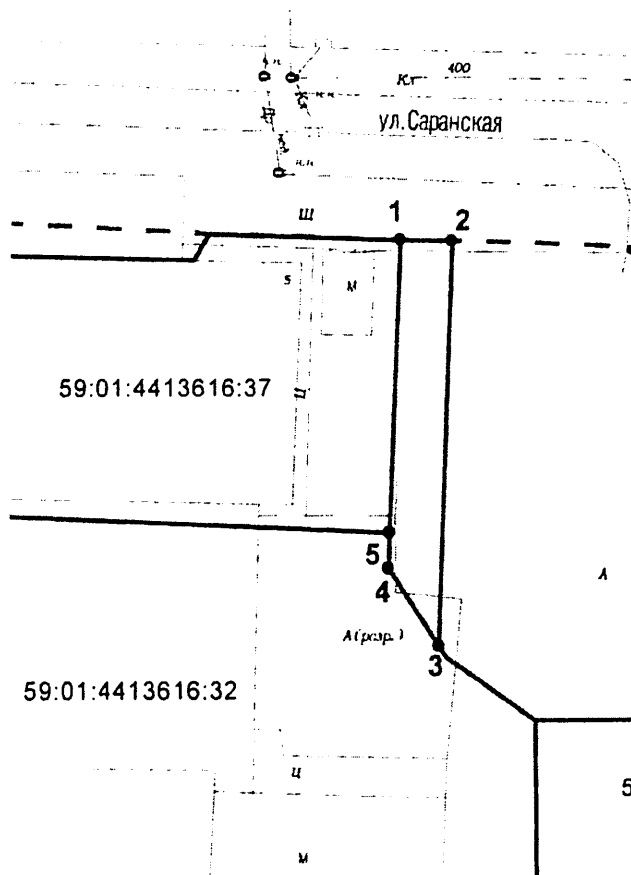

Каталог координат, м


№	X	Y
1	513548,20	2231879,55
2	513548,05	2231883,29
3	513519,41	2231882,26
4	513524,97	2231878,65
5	513527,48	2231878,75

Описание границ смежных землепользователей:
от 1 точки до 3 точки городская земля
от 3 точки до 5 точки 59:01:4413616:32
от 5 точки до 1 точки 59:01:4413616:37

Масштаб 1:500

Условные обозначения

- Красные линии
- Граница предполагаемого к использованию земельного участка
- Граница кадастрового квартала
- Граница земельного участка по сведениям ГКН
- 59:01:4413616:33 Кадастровый номер земельного участка

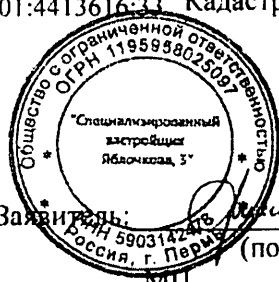

Южаков П.С.

Заявитель: (подпись, расшифровка подписи)

Верно

(для юридических лиц
и индивидуальных предпринимателей)