



АДМИНИСТРАЦИЯ ГОРОДА ПЕРМИ
ДЕПАРТАМЕНТ ЗЕМЕЛЬНЫХ ОТНОШЕНИЙ

РЕШЕНИЕ

о размещении объектов № 21-01-45-53 от 11 MAR 2021

г. Пермь, ул. Сибирская, 15

Департамент земельных отношений администрации города Перми в соответствии с пунктом 3 статьи 39.36 Земельного кодекса Российской Федерации, Положением о порядке и условиях размещения объектов на землях или земельных участках, находящихся в государственной или муниципальной собственности, на территории Пермского края без предоставления земельных участков и установления сервитутов, публичного сервитута, утвержденным постановлением Правительства Пермского края от 22.07.2015 № 478-п

разрешает: ООО «Иннор» (ИНН 5902232746, ОГРН 1135902001443, место нахождения: 614000, Пермский край, г. Пермь, ул. Монастырская, 61, оф. 222)

размещение объекта: линия связи ООО «Иннор» для подключения административного здания по адресу: г. Пермь, Дзержинский район, ул. Василия Каменского, 2

способ размещения объекта: наземный

на землях: государственная собственность на которые не разграничена

на срок: бессрочно

местоположение: г. Пермь, Дзержинский район, ул. Василия Каменского.

Территория, согласно схеме, расположена в зонах с особыми условиями использования территорий: охранные зоны объектов электросетевого хозяйства; охранные зоны коммунальных тепловых сетей; охранный зона газопровода среднего и низкого давления; санитарно-защитная полоса Маргаритового водовода ТК «Сети водоводов г. Перми» Дзержинский р-н, м-н Данилиха, от ул. Крисанова до железной дороги (часть водовода); охранный зона телефонной канализации с линиями связи; приаэродромная территория аэродрома аэропорта Большое Савино.

ООО «Иннор»:

1. Соблюдать правила охраны электрических сетей, установленные постановлением Правительства Российской Федерации от 24.02.2009 № 160 «О порядке установления охранных зон объектов электросетевого хозяйства и особых условий использования земельных участков, расположенных в границах таких зон».

2. Соблюдать правила охраны коммунальных тепловых сетей, утвержденные Приказом Министерства архитектуры, строительства и жилищно-коммунального хозяйства Российской Федерации от 17.08.1992 № 197 «О типовых правилах охраны коммунальных тепловых сетей».

3. Соблюдать правила охранных зон газораспределительных сетей, установленные постановлением Правительства Российской Федерации

от 20.11.2000 № 878 «Об утверждении правил охраны газораспределительных сетей».

4. Соблюдать санитарные правила и нормативы, утвержденным постановлением Главного государственного врача Российской Федерации от 14.03.2002 № 10 «О введении в действие Санитарных правил и норм «Зоны санитарной охраны источников водоснабжения и водопроводов питьевого назначения. СанПиН 2.1.4.1110-02».

5. Соблюдать правила охранных зон кабельной линии связи, установленные постановлением Правительства Российской Федерации от 09.06.1995 № 578 «Об утверждении Правил охраны линий и сооружений связи Российской Федерации».

6. Соблюдать правила охранных зон воздушного пространства, установленные постановлением Правительства Российской Федерации от 11.03.2010 г. № 138 «Об утверждении Федеральных правил использования воздушного пространства Российской Федерации».

7. В соответствии с пунктом 7(2) Положения о порядке и условиях размещения объектов на землях или земельных участках, находящихся в государственной или муниципальной собственности, на территории Пермского края без предоставления земельных участков и установления сервитутов, публичного сервитута, утвержденного постановлением Правительства Пермского края от 22.07.2015 № 478-п, представить в департамент земельных отношений в течение 1 месяца с момента размещения объектов материалы контрольной геодезической съемки размещенных объектов на бумажном и электронном носителях на безвозмездной основе.

В соответствии со статьей 20¹ Закона Пермского края от 14.09.2011 № 805-ПК «О градостроительной деятельности в Пермском крае» ООО «Иннор»:

1. Не позднее, чем за 10 рабочих дней до начала строительства и реконструкции безвозмездно передать в департамент градостроительства и архитектуры администрации города Перми один экземпляр копий разделов проектной документации, предусмотренных пунктом 1 части 12 статьи 48 Градостроительного кодекса Российской Федерации.

2. В течение 10 рабочих дней после окончания работ по строительству, реконструкции безвозмездно передать в департамент градостроительства и архитектуры администрации города Перми схему, отображающую расположение объекта и сетей инженерно-технического обеспечения, подписанную ООО «Иннор», с приложением текстового и графического описания местоположения границ охранной и санитарно-защитной зоны, перечень координат характерных точек границ такой зоны.

Приложение: схема предполагаемых к использованию земель или части земельного участка (на 1 л. в 1 экз.).

И.о. первого заместителя
начальника департамента



Н.М. Санникова

Схема предполагаемых к использованию земель или части земельного участка

Объект: Линия связи ООО "Иннор" для подключения административного здания по адресу ул. Василия Каменского, 2 Дзержинского района г. Пермь

Местоположение: Пермский край, г. Пермь, Дзержинский район, ул. Василия Каменского

Площадь земель или части земельного участка, кв. м 5801

Категория земель: земли населенных пунктов

Вид разрешенного использования (при наличии): -

Описание границ смежных землепользователей:

от 1 точки до 1 точки - земли, государственная собственность на которые не разграничена


Каталог координат МСК-59

Обозначение характерных точек границы	Координаты, м	
	X	Y
1	2	3
1	516 739.42	2 226 298.04
2	516 743.32	2 226 515.77
3	516 689.94	2 226 517.96
4	516 692.95	2 226 680.88
5	516 686.92	2 226 777.00

6	516 687.22	2 226 867.50
7	516 688.83	2 226 906.29
8	516 687.51	2 226 919.95
9	516 681.59	2 226 936.58
10	516 599.78	2 227 067.56
11	516 638.63	2 227 089.51
12	516 651.37	2 227 091.09
13	516 702.82	2 227 124.59
14	516 677.33	2 227 305.20
15	516 668.05	2 227 375.16

16	516 664.09	2 227 374.64
17	516 673.37	2 227 304.66
18	516 698.50	2 227 126.55
19	516 649.97	2 227 094.95
20	516 637.35	2 227 093.39
21	516 594.18	2 227 068.98
22	516 677.97	2 226 934.82
23	516 683.57	2 226 919.07
24	516 684.83	2 226 906.17
25	516 683.22	2 226 867.58

26	516 682.92	2 226 776.88
27	516 688.95	2 226 680.80
28	516 685.92	2 226 518.13
29	516 683.52	2 226 281.55
30	516 687.52	2 226 281.51
31	516 689.88	2 226 513.97
32	516 739.26	2 226 511.93
33	516 735.42	2 226 298.12
1	516 739.42	2 226 298.04

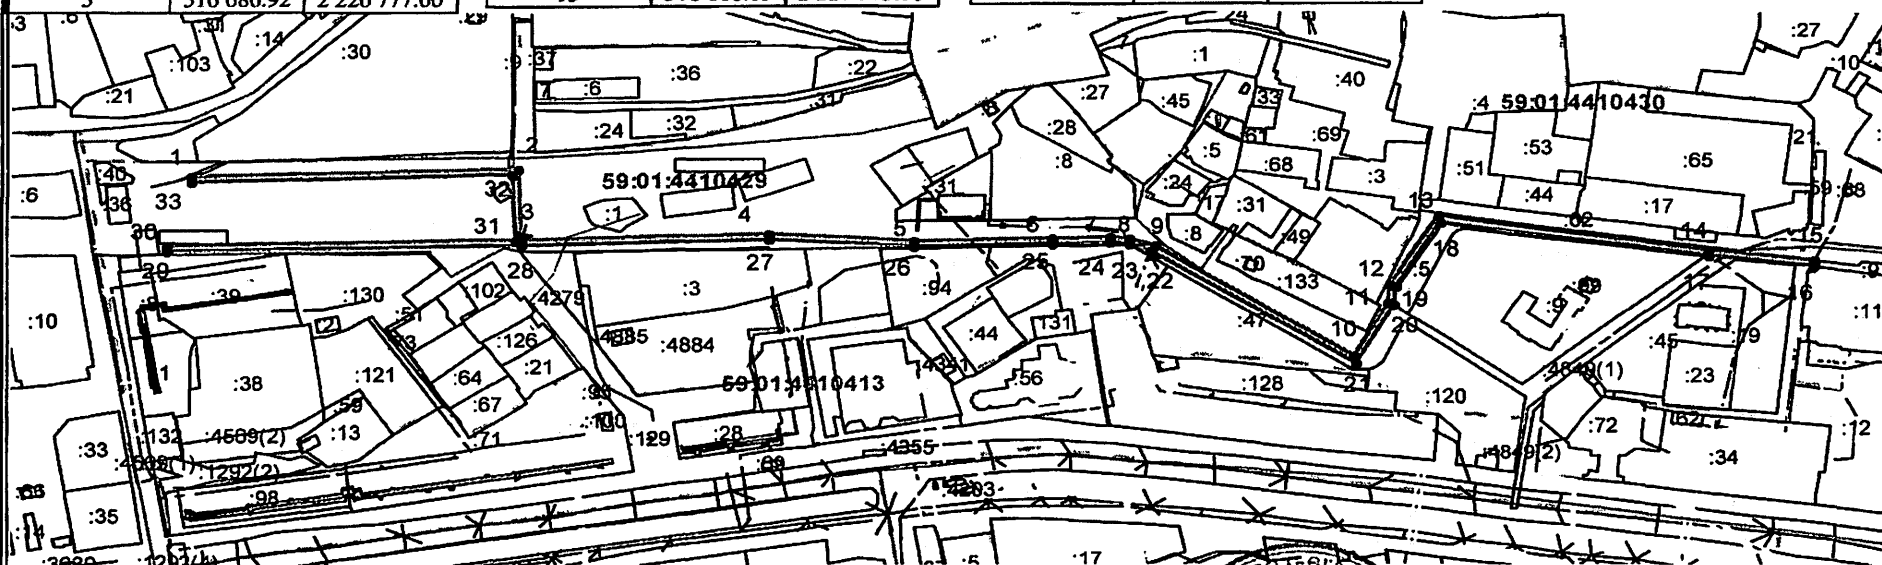

Масштаб 1:5000

Условные обозначения:

- Граница территориальной зоны
- Граница земельного участка, учтенного в ГКН
- 59:01:4713912 Кадастровый номер квартала
- :58 Кадастровый номер земельного участка

- Граница зон с особым использованием территории
- Граница образуемого земельного участка
- Граница квартала



Заявитель: *[Signature]*
(подпись, расшифровка подписи)

Верно