



АДМИНИСТРАЦИЯ ГОРОДА ПЕРМИ  
ДЕПАРТАМЕНТ ЗЕМЕЛЬНЫХ ОТНОШЕНИЙ

РЕШЕНИЕ

о размещении объектов № 27-01-44-259 от 18 МАР 2021

г. Пермь, ул. Сибирская, 15

Департамент земельных отношений администрации города Перми в соответствии с пунктом 3 статьи 39.36 Земельного кодекса Российской Федерации, Положением о порядке и условиях размещения объектов на землях или земельных участках, находящихся в государственной или муниципальной собственности, на территории Пермского края без предоставления земельных участков и установления сервитутов, публичного сервитута, утвержденным постановлением Правительства Пермского края от 22.07.2015 № 478-п

**разрешает** ООО «СЗ «ПЗСП-ГРУПП» (ИНН 5903145013, ОГРН 1205900009590, место нахождения: 614031, Пермский край, г. Пермь, ул. Докучаева, 31, кабинет 3)

**размещение объекта:** Площадки для размещения строительной техники и строительных грузов, если проектом организации строительства размещение таких площадок предусмотрено за границами земельного участка, на котором планируются и (или) осуществляются строительство, реконструкция объекта капитального строительства, а также некапитальные строения, предназначенные для обеспечения потребностей застройщика (мобильные бытовые городки (комплексы производственного быта), офисы продаж).

**на землях:** государственная собственность на которые не разграничена

**на срок** 1 год

**местоположение:** Пермский край, г. Пермь, Свердловский район (кадастровый номер земельного участка 59:01:4410946:4789)

Территория, согласно схеме, расположена в зоне с особым условием использования территорий: приаэродромная территория аэродрома аэропорта Большое Савино.

ООО «СЗ «ПЗСП-ГРУПП»:

1. Соблюдать правила охранных зон воздушного пространства, установленные постановлением Правительства Российской Федерации от 11.03.2010 № 138 «Об утверждении Федеральных правил использования воздушного пространства Российской Федерации»;

**Приложение:** схема предполагаемых к использованию земель или части земельного участка на 1 л. в 1 экз.

И. о. первого заместителя  
начальника департамента



Н.М.Санникова




# Схема предполагаемых к использованию земель или части земельного участка

Объект: Площадки для размещения строительной техники и строительных грузов, если проектом организации строительства размещение таких площадок предусмотрено за границами земельного участка, на котором планируются и (или) осуществляются строительство, реконструкция объекта капитального строительства, а также некапитальные строения, предназначенные для обеспечения потребностей застройщика (мобильные бытовые городки (комплексы производственного быта), офисы продаж)  
 Местоположение: Российская Федерация, Пермский край, г. Пермь, Свердловский район (кад.№59:01:4410946:4789)  
 Площадь земель или части земельного участка: 321 кв.м.  
 Категория земель: Земли населенных пунктов  
 Вид разрешенного использования:

Каталог координат,м.  
 Система координат МСК-59

Названия и номера точек	X,м	Y,м
н1	513877,87	2231270,97
н2	513827,82	2231334,92
3	513824,73	2231332,45
4	513874,73	2231268,56
н1	513877,87	2231270,97

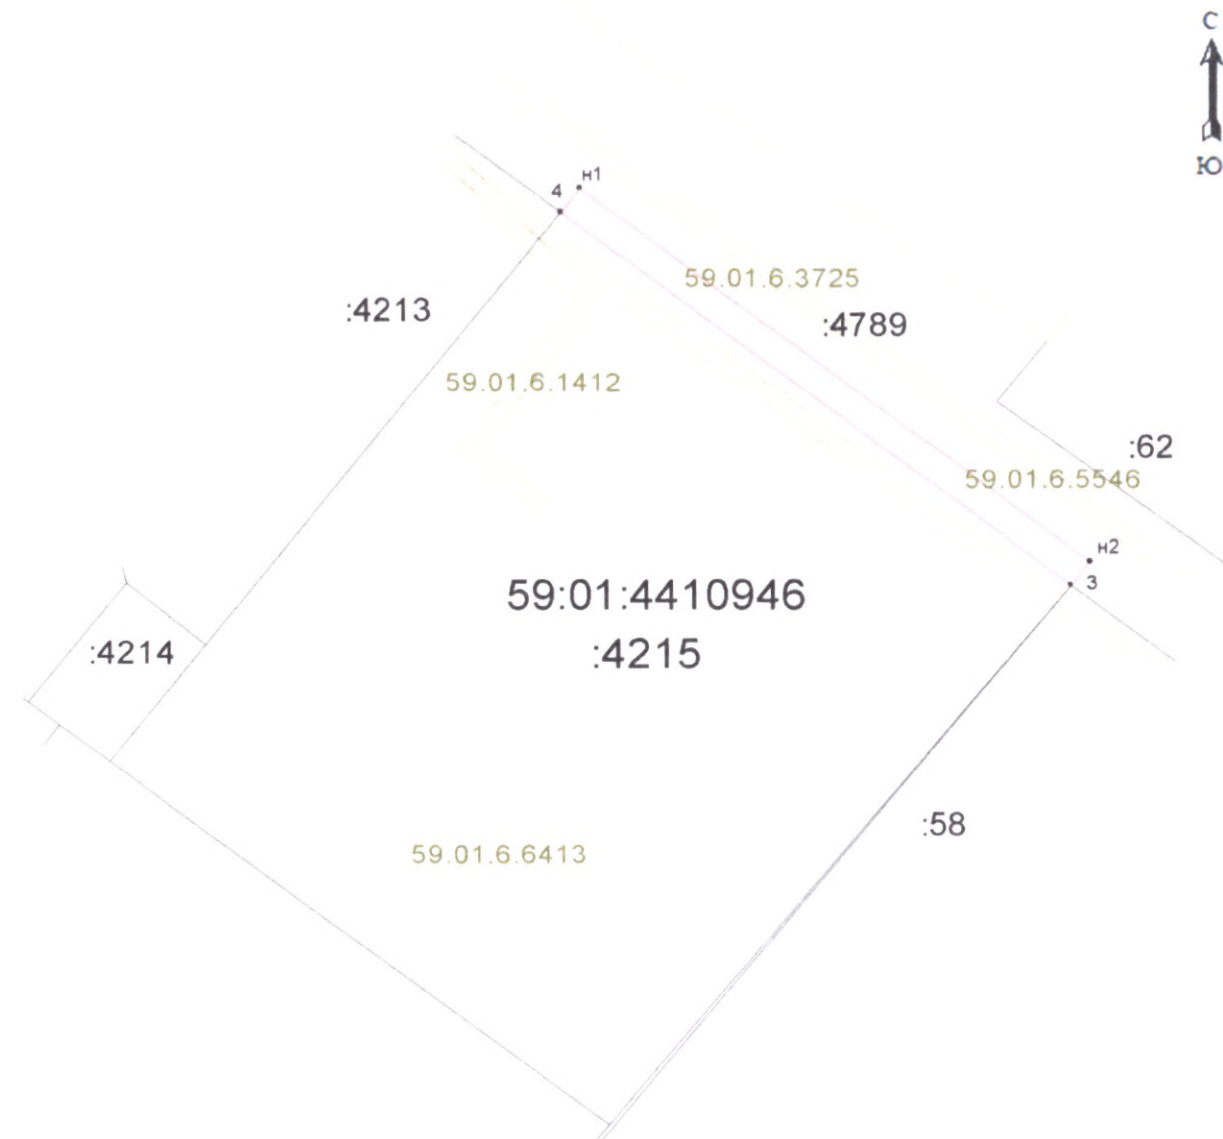

Масштаб: 1:1000

Описание границ смежных землепользователей:  
 от т.н1 до т.3 земельный участок 59:01:4410946:4789  
 от т.3 до т.4 земельный участок 59:01:4410946:4215  
 от т.4 до т.н1 земельный участок 59:01:4410946:4789

Условные обозначения	
	- граница земельного участка, предполагаемая к использованию
	- границы земельных участков
	- границы контура кадастрового квартала
	- границы территориальных зон
	- границы зон с особыми условиями использования территории
59:01:4612001:1545	- кадастровый номер земельного участка
	- ось объекта



(для юридических лиц  
 и индивидуальных предпринимателей)

Заявитель

(подпись, расшифровка подписи)

Иван Владимирович Александрович