



АДМИНИСТРАЦИЯ ГОРОДА ПЕРМИ
ДЕПАРТАМЕНТ ЗЕМЕЛЬНЫХ ОТНОШЕНИЙ

РЕШЕНИЕ

о размещении объектов № 21-01-44-277 от 23 МАР 2021

г. Пермь, ул. Сибирская, 15

Департамент земельных отношений администрации города Перми в соответствии с пунктом 3 статьи 39.36 Земельного кодекса Российской Федерации, Положением о порядке и условиях размещения объектов на землях или земельных участках, находящихся в государственной или муниципальной собственности, на территории Пермского края без предоставления земельных участков и установления сервитутов, публичного сервитута, утвержденным постановлением Правительства Пермского края от 22.07.2015 № 478-п

разрешает: МОО ТОС «Ангара» (ИНН 5904353062, ОГРН 1175958030126, место нахождения: 614105, Пермский край, г. Пермь, ул. Крылова (мкр. Новые Ляды), д. 63)

размещение объекта: спортивные и детские площадки

способ размещения объекта: наземный

на землях: государственная собственность на которые не разграничена

на срок: 11 месяцев

местоположение: г. Пермь, Свердловский район, пос. Новые Ляды, ул. Кирова.

МОО ТОС «Ангара»:

1. Соблюдать требования пункта 3.5 Правил благоустройства и содержания территории в городе Перми, утвержденных решением Пермской городской Думы от 15.12.2020 N 277.

Приложение: схема предполагаемых к использованию земель или части земельного участка (на 1 л. в 1 экз.).

И.о. первого заместителя
начальника департамента



К.М. Хайруллина

Схема предполагаемых к использованию земель или части земельного участка

Объект: Спортивные и детские площадки

Местоположение: Пермский край, г. Пермь, Свердловский район, пос. Новые
Ляды, ул. Кирова


Площадь земель или части земельного участка, кв.м.: 200

Категория земель: земли населенных пунктов

Вид разрешенного использования: отсутствует

КАТАЛОГ КООРДИНАТ, м.

№	X	Y
1	522880.52	2253181.39
2	522872.65	2253192.69
3	522864.77	2253187.21
4	522863.14	2253178.23
5	522867.32	2253172.21

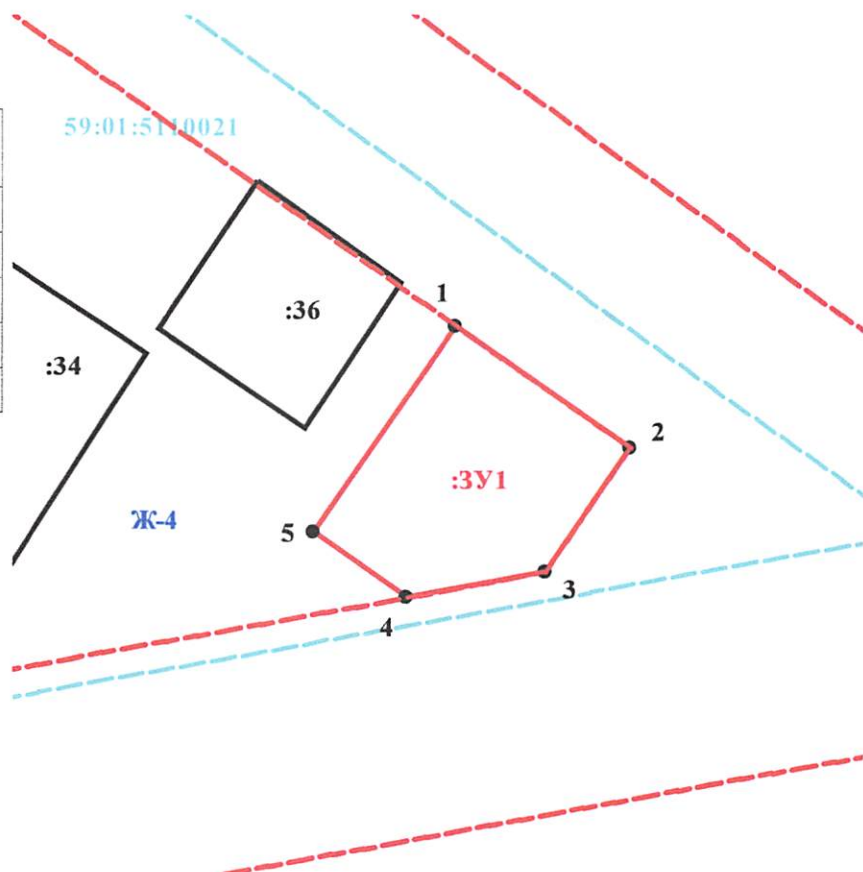

Масштаб 1:500

Описание границ смежных землепользователей:

от 1 точки до 1 точки - городские земли

Условные обозначения:

59:01:4413616 - кадастровый номер кадастрового квартала

:311 - номер учтенного земельного участка

:3У1 - обозначение территории проектируемого размещения Объекта

----- - граница кадастрового квартала

СХ - обозначение зоны сельскохозяйственного использования

----- - граница территориальной зоны

----- - существующая часть границы, имеющих в ГКН сведения о которых достаточно для определения её местоположения

----- - существующая часть границы, имеющих в ГКН сведения о которых недостаточно для определения её местоположения

----- - вновь образованная часть границы, сведения о которой достаточно для определения её местоположения

1 - характерная точка границы, сведения о которой позволяют однозначно определить её положение на местности



Заявитель:

М.П.

(для юридических лиц и индивидуальных предпринимателей)

[Подпись]

[Подпись]