



АДМИНИСТРАЦИЯ ГОРОДА ПЕРМИ
ДЕПАРТАМЕНТ ЗЕМЕЛЬНЫХ ОТНОШЕНИЙ

РЕШЕНИЕ

о размещении объектов № 21-01-44-310 от 29 МАР 2021

г. Пермь, ул. Сибирская, 15

Департамент земельных отношений администрации города Перми в соответствии с пунктом 3 статьи 39.36 Земельного кодекса Российской Федерации, Положением о порядке и условиях размещения объектов на землях или земельных участках, находящихся в государственной или муниципальной собственности, на территории Пермского края без предоставления земельных участков и установления сервитутов, публичного сервитута, утвержденным постановлением Правительства Пермского края от 22.07.2015 № 478-п, заявлением от 19.03.2021 № 21-01-06-4992

разрешает ООО «Голд-Маркет» (ИНН 5906050948, ОГРН 1025901366204, место нахождения: 241050, Брянская область, г. Брянск, проспект Ленина, 10 Б, офис 827 А)

размещение объекта: проезды, в том числе вдольтрассовые, и подъездные дороги, для размещения которых не требуется разрешения на строительство

на землях: государственная собственность на которые не разграничена

на срок: 1 год

местоположение: Пермский край, г. Пермь, Свердловский район, ул. Куйбышева

Территория, согласно схеме, расположена в зоне с особыми условиями использования территорий: приаэродромная территория аэродрома аэропорта Большое Савино.

ООО «Голд-Маркет» соблюдать правила охранных зон воздушного пространства, установленные постановлением Правительства Российской Федерации от 11.03.2010 № 138 «Об утверждении Федеральных правил использования воздушного пространства Российской Федерации».

Приложение: схема предполагаемых к использованию земель или части земельного участка (на 1 л. в 1 экз.).

И.о. первого заместителя
начальника департамента



К.М. Хайруллина

Схема предполагаемых к использованию земель или части земельного участка

Объект:

Местоположение:

Площадь земель или части земельного участка, кв. м: 35 м2

Категория земель: Земли населенных пунктов


Вид разрешенного использования:

Цель использования земель, земельного участка или части земельного участка с указанием размещаемых объектов в соответствии с перечнем, утвержденным Постановлением Правительства РФ от 03.12.2014 № 1300:

- Проезды, в том числе вдольтрассовые, и подъездные дороги, для размещения которых не требуется разрешения на строительство.

Местоположение территории: Кадастровый квартал 59:01:4413644, расположенный по адресу: Пермский край, г.Пермь, Свердловский район, ул. Куйбышева.

Схема

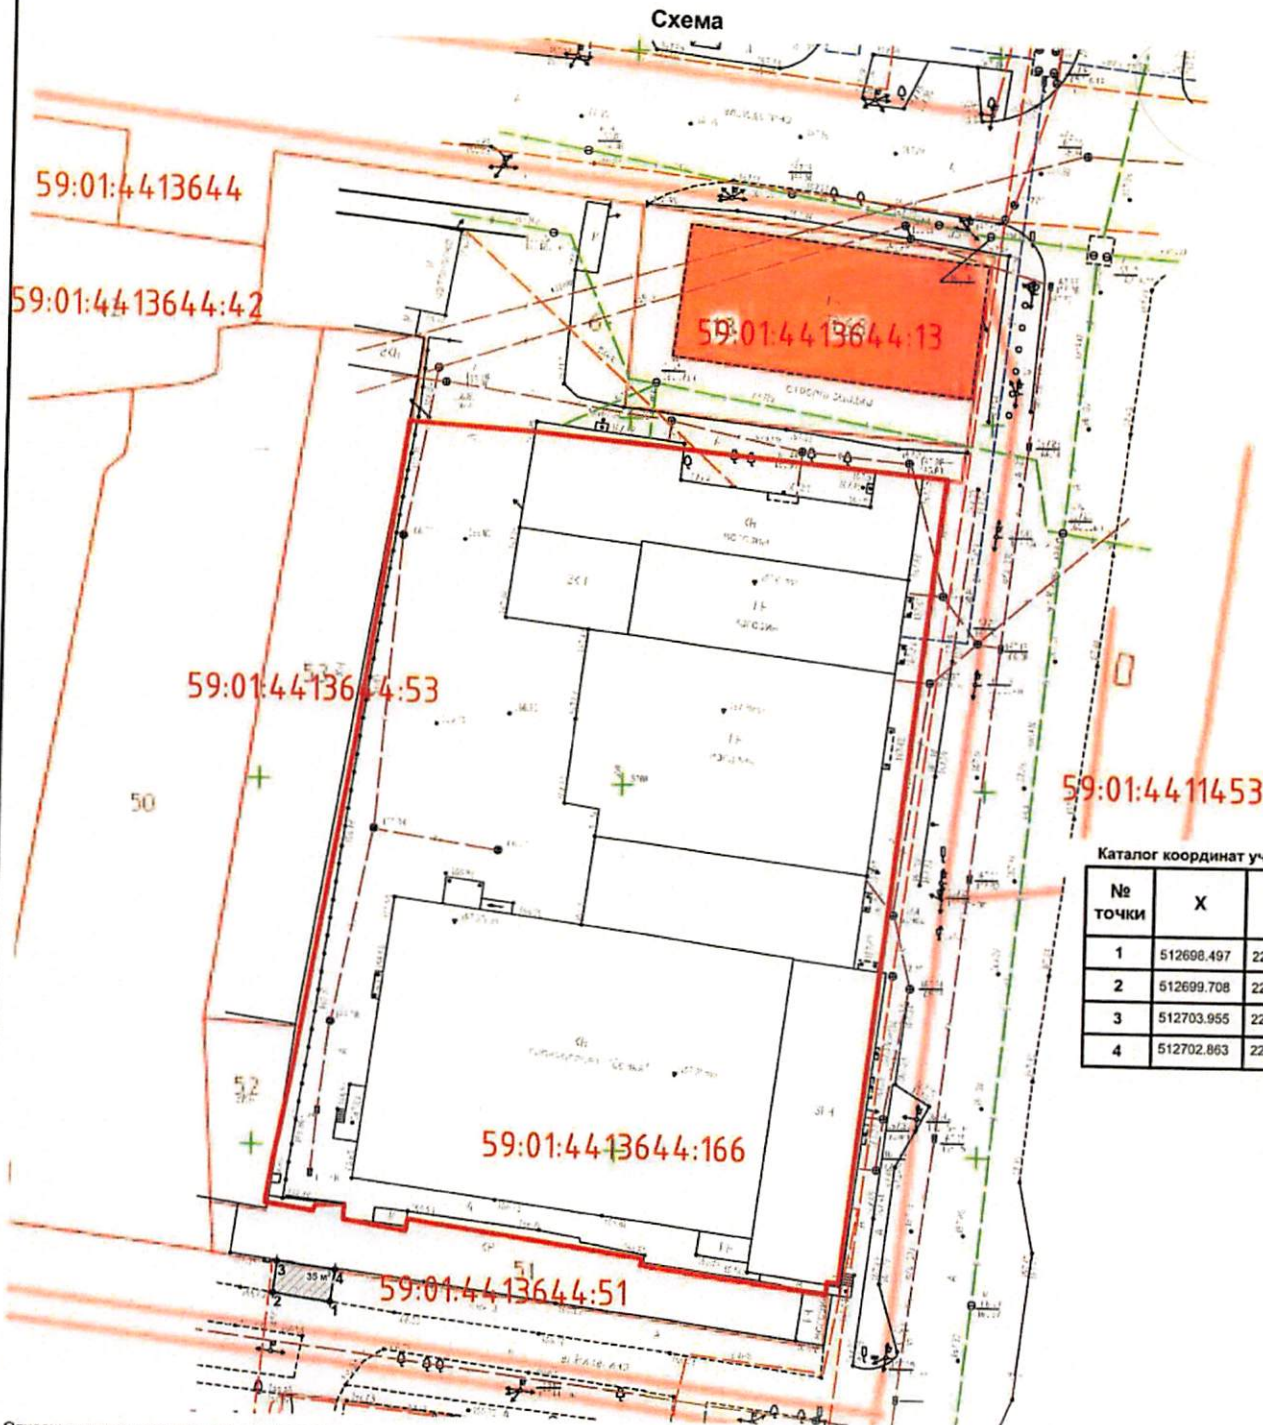

Каталог координат участка, м

№ точки	X	Y
1	512698.497	2231910.468
2	512699.708	2231902.546
3	512703.955	2231903.053
4	512702.863	2231911.096


Описание границ смежных землепользователей:

от 1 точки до 3 точки - граница в пределах квартала с кадастровым номером 59:01:4413644

от 3 точки до 4 точки - граница смежного землепользования с кадастровым номером 59:01:4413644:51

от 4 точки до 1 точки - граница в пределах квартала с кадастровым номером 59:01:4413644

Условные обозначения:

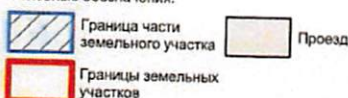

Примечание:

1. Координаты участка в системе координат МСК-99

2. Масштаб чертежа 1:1000

Заявитель:

Ветина



59:01:4413644:166 Кадастровый номер участка в квартале

Подпись, расшифровка подписи)
Верно