



АДМИНИСТРАЦИЯ ГОРОДА ПЕРМИ
ДЕПАРТАМЕНТ ЗЕМЕЛЬНЫХ ОТНОШЕНИЙ

РЕШЕНИЕ

о размещении объектов № 21-01-44-329 от 31 MAR 2021

г. Пермь, ул. Сибирская, 15

Департамент земельных отношений администрации города Перми в соответствии с пунктом 3 статьи 39.36 Земельного кодекса Российской Федерации, Положением о порядке и условиях размещения объектов на землях или земельных участках, находящихся в государственной или муниципальной собственности, на территории Пермского края без предоставления земельных участков и установления сервитутов, публичного сервитута, утвержденным постановлением Правительства Пермского края от 22.07.2015 № 478-п, заявлением от 23.03.2021 №21-01-06-5155

разрешает ООО «Прана-Полимер» (ИНН 5905998049, ОГРН 1145958029997, место нахождения: 614065, Пермский край, г. Пермь, ул. Верхне-Муллинская, д. 120А)

размещение объекта: проезды, в том числе вдольтрассовые, и подъездные дороги, для размещения которых не требуется разрешения на строительство

способ размещения объекта: наземный

на землях: государственная собственность на которые не разграничена

на срок: 11 месяцев

местоположение: Пермский край, г. Пермь, Индустриальный район, ул. 3-я Теплопроводная.

Территория, согласно схеме, расположена в зонах с особыми условиями использования территорий: охранные зоны газораспределительных сетей, охранные зоны объектов электросетевого хозяйства, охранные зоны коммунальных тепловых сетей, приаэродромная территория аэродрома аэропорта Большое Савино.

ООО «Прана-Полимер»:

1. Соблюдать порядок использования земельных участков, установленный постановлением Правительства Российской Федерации от 24.02.2009 № 160 «О порядке установления охранных зон объектов электросетевого хозяйства и особых условий использования земельных участков, расположенных в границах таких зон».

2. Соблюдать правила охраны газораспределительных сетей, установленные постановлением Правительства Российской Федерации от 20.11.2000 № 878 «Об утверждении Правил охраны газораспределительных сетей».

3. Соблюдать типовые правила охраны коммунальных тепловых сетей, утвержденные Приказом Министерства архитектуры, строительства

и жилищно-коммунального хозяйства Российской Федерации от 17.08.1992 № 197 «О типовых правилах охраны коммунальных тепловых сетей».

4. Соблюдать правила охранных зон воздушного пространства, установленные постановлением Правительства Российской Федерации от 11.03.2010 № 138 «Об утверждении Федеральных правил использования воздушного пространства Российской Федерации».

Приложение: схема предполагаемых к использованию земель или части земельного участка с координатами поворотных точек границы земельного участка (на 2 л. в 1 экз.).

И. о. первого заместителя
начальника департамента


м.п. 

К.М. Хайруллина

СХЕМА ПРЕДПОЛАГАЕМЫХ К ИСПОЛЬЗОВАНИЮ ЗЕМЕЛЬ ИЛИ ЧАСТИ ЗЕМЕЛЬНОГО УЧАСТКА


Объект: Проезды, в том числе вдольтрасовые и подъездные дороги, для размещения которых не требуется разрешения на строительство

Местоположение: Пермский край, г Пермь, Индустриальный район, ул. 3-я Теплопроводная

Площадь земель или части земельного участка 1468 кв.м.

Категория земель: земли населённых пунктов

Вид разрешённого использования: отсутствует

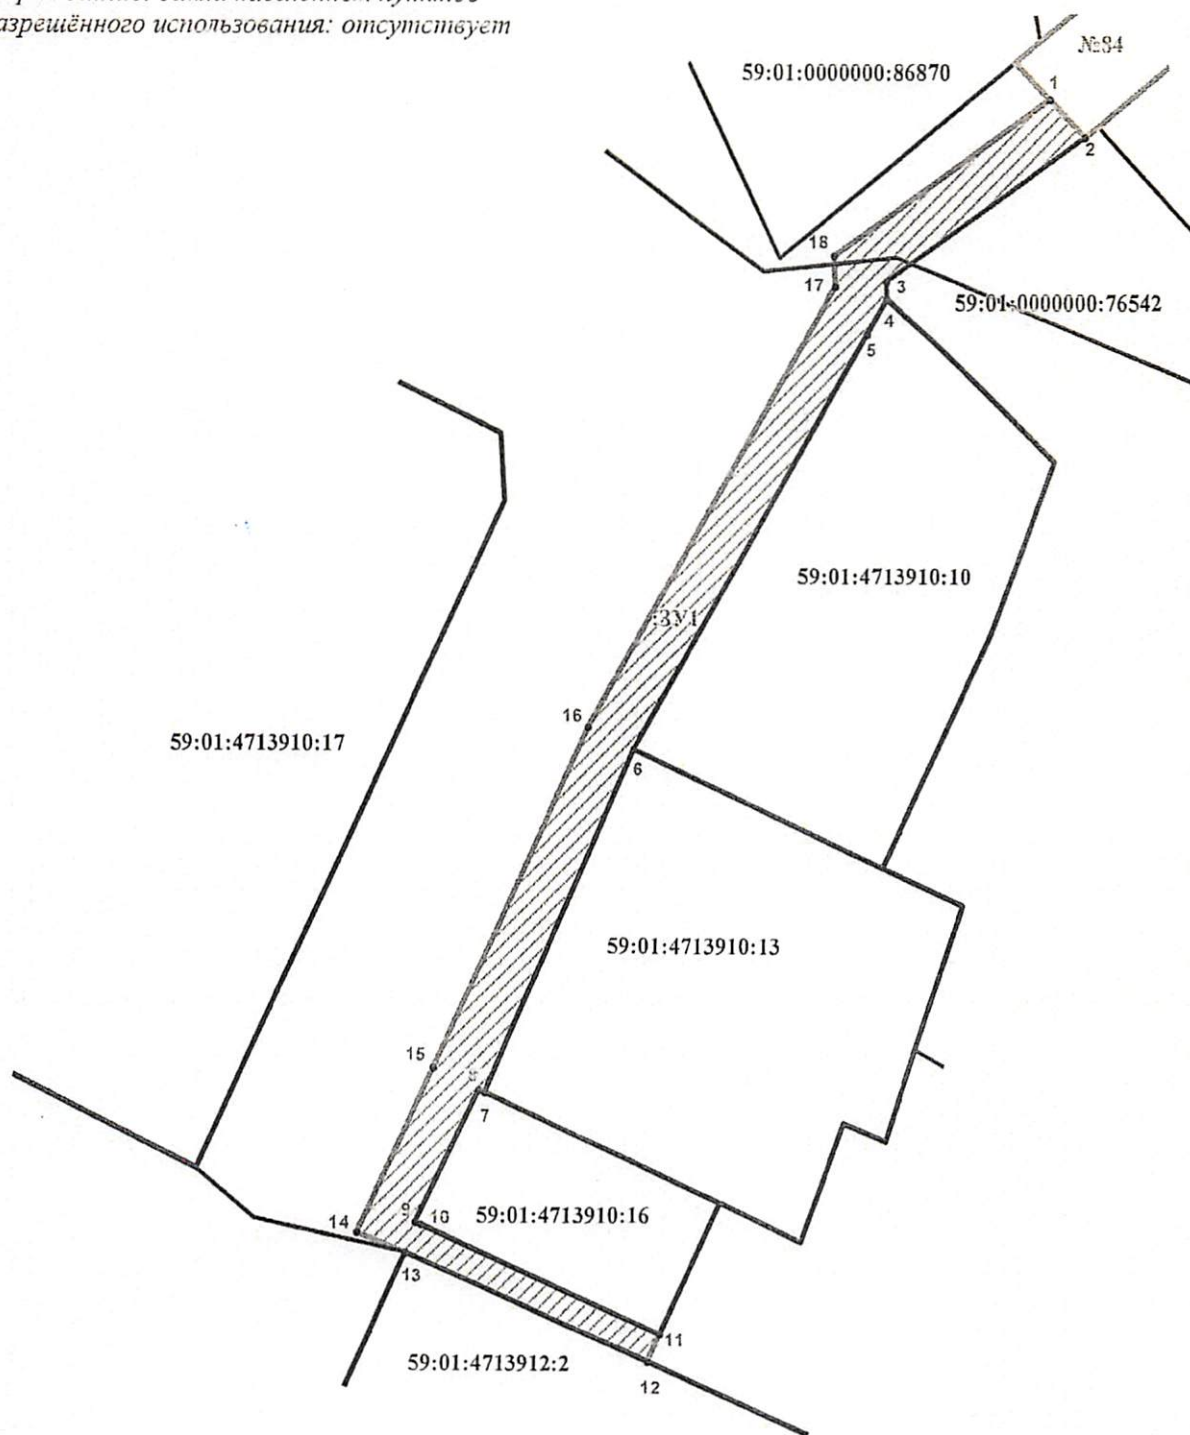

Масштаб 1:1000

Условные обозначения

- 59:01:4713910:16 - номер учётного земельного участка
- ЗУ1 - обозначение проектируемого размещения объекта
- №34 - номер земельного участка в соответствии с Проектом межевания территории
- - граница кадастрового квартала
- - граница земельного участка в соответствии с Проектом межевания территории
- - существующая часть границы, имеющиеся в ЕГРН сведения о которой достаточны для определения её местоположения
- - граница проектируемого размещения объекта
- 1 ● - характерная точка границы территории размещения объекта

Каталог координат, м

Описание границ смежных землепользователей:
проектируемые на листе 2



Заявитель ООО "Прана-Полимер"

/В.В. Оглеzneв/

СХЕМА ПРЕДПОЛАГАЕМЫХ К ИСПОЛЬЗОВАНИЮ ЗЕМЕЛЬ ИЛИ ЧАСТИ ЗЕМЕЛЬНОГО УЧАСТКА

Объект: Проезды, в том числе вдольтрассовые и подъездные дороги, для размещения которых не требуется разрешения на строительство

Местоположение: Пермский край, г Пермь, Индустриальный район, ул. 3-я Теплопроводная

Площадь земель или части земельного участка 1468 кв. м.

Категория земель: земли населённых пунктов

Вид разрешённого использования: отсутствует

Каталог координат, м

№ точки границы	X	Y
1	511117,14	2225636,67
2	511112,02	2225641,55
3	511092,46	2225614,14
4	511090,04	2225614,27
5	511085,24	2225611,57
6	511028,17	2225579,48
7	510981,17	2225559,01
8	510981,54	2225558,19
9	510963,54	2225549,48
10	510963,17	2225550,30
11	510948,09	2225583,39
12	510944,35	2225581,67
13	510959,39	2225548,10
14	510962,15	2225541,38
15	510984,52	2225551,85
16	511031,34	2225573,23
17	511091,70	2225607,17
18	511095,92	2225606,94

Описание границ смежных землепользователей:

от т.1 до т.2	ЗУ с №84
от т.2 до т.4	ЗУ с кад. № 59:01:0000000:76542
от т.4 до т.6	ЗУ с кад. № 59:01:4713910:10
от т.6 до т.7	ЗУ с кад. № 59:01:4713910:13
от т.7 до т.11	ЗУ с кад. № 59:01:4713910:16
от т.11 до т.12; от т.13 до т.1	городские земли
от т.12 до т.13	ЗУ с кад. № 59:01:4713912:2



Заявитель ООО "Прана-Полимер"

/В.В. Оглезнев/