



АДМИНИСТРАЦИЯ ГОРОДА ПЕРМИ  
ДЕПАРТАМЕНТ ЗЕМЕЛЬНЫХ ОТНОШЕНИЙ

РЕШЕНИЕ

о размещении объектов № 21-01-44-357 от 06 АПР 2021

г. Пермь, ул. Сибирская, 15

Департамент земельных отношений администрации города Перми в соответствии с пунктом 3 статьи 39.36 Земельного кодекса Российской Федерации, Положением о порядке и условиях размещения объектов на землях или земельных участках, находящихся в государственной или муниципальной собственности, на территории Пермского края без предоставления земельных участков и установления сервитутов, публичного сервитута, утвержденным постановлением Правительства Пермского края от 22.07.2015 № 478-п, заявлением от 19.03.2021 № 21-01-06-5002, от 30.03.2021 № 21-01-06-5600 **разрешает** ООО «Голд-Маркет» (ИНН 5906050948, ОГРН 1025901366204, место нахождения: 241050, Брянская область, г. Брянск, проспект Ленина, 10 Б, офис 827 А)

**размещение объекта:** элементы благоустройства территории, в том числе малые архитектурные формы, за исключением некапитальных нестационарных строений и сооружений, рекламных конструкций, применяемых как составные части благоустройства территории

**на землях:** государственная собственность на которые не разграничена

**на срок:** 1 год

**местоположение:** Пермский край, г. Пермь, Свердловский район, ул. Куйбышева

Территория, согласно схеме, расположена в зоне с особыми условиями использования территорий: приаэродромная территория аэродрома аэропорта Большое Савино.

ООО «Голд-Маркет»:

1. соблюдать правила охранных зон воздушного пространства, установленные постановлением Правительства Российской Федерации от 11.03.2010 № 138 «Об утверждении Федеральных правил использования воздушного пространства Российской Федерации»;

2. соблюдать требования пункта 3.6 Правил благоустройства территории города Перми, утвержденных решением Пермской городской Думы от 15.12.2020 № 277.

**Приложение:** схема предполагаемых к использованию земель или части земельного участка (на 1 л. в 1 экз.).

Первый заместитель  
начальника департамента



Т.Н. Мехоношина

# Схема размещения объектов благоустройства

Объект:

Местоположение:

Площадь земель или части земельного участка, кв. м: 816 м<sup>2</sup>

Категория земель: Земли населенных пунктов


Вид разрешенного использования:

Цель использования земель, земельного участка или части земельного участка с указанием размещаемых объектов в соответствии с перечнем, утвержденным Постановлением Правительства РФ от 03.12.2014 № 1300:

- Элементы благоустройства территории, в том числе малые архитектурные формы, за исключением некапитальных нестационарных строений и сооружений, рекламных конструкций, применяемых как составные части благоустройства территории.

Местоположение территории: Кадастровый квартал 59:01:4413644, расположенный по адресу: Пермский край, г.Пермь, Свердловский район, ул. Куйбышева.

Схема

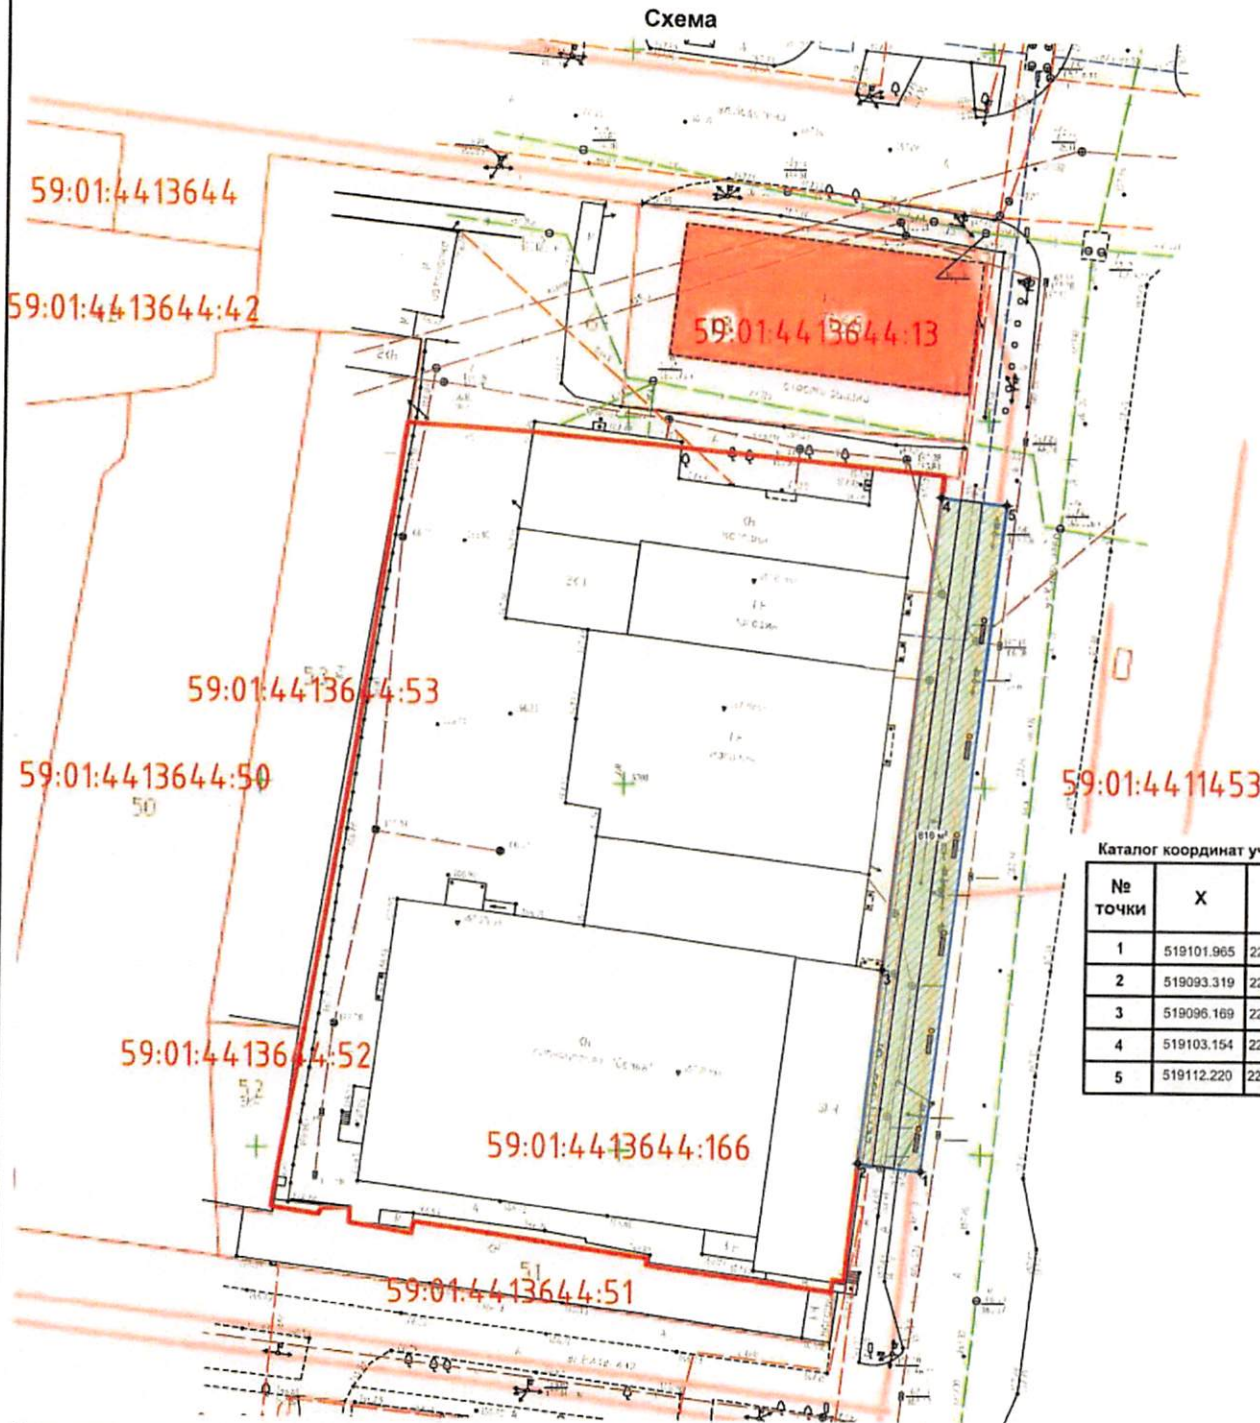

Каталог координат участка, м

№ точки	X	Y
1	519101.965	2225687.539
2	519093.319	2225688.503
3	519096.169	2225714.863
4	519103.154	2225779.589
5	519112.220	2225778.637

Описание границ смежных землепользователей:

от 1 точки до 2 точки - граница в пределах квартала с кадастровым номером 59:01:4413644

от 2 точки до 4 точки - граница смежного землепользования с кадастровым номером 59:01:4413644:166

от 4 точки до 1 точки - граница в пределах квартала с кадастровым номером 59:01:4413644

Условные обозначения:

	Граница части земельного участка		Тротуар		Скамейка
	Границы земельных участков		Урна для мусора		Благоустройство

Примечание:

1. Координаты участка в системе координат МСК-69  
2. Масштаб чертежа 1:1000

Заявитель:

59:01:4413644:166 Кадастровый номер участка в квартале

