



АДМИНИСТРАЦИЯ ГОРОДА ПЕРМИ
ДЕПАРТАМЕНТ ЗЕМЕЛЬНЫХ ОТНОШЕНИЙ

РЕШЕНИЕ

о размещении объектов № 21-01-45-99 от 05 АПР 2021

г. Пермь, ул. Сибирская, 15

Департамент земельных отношений администрации города Перми в соответствии с пунктом 3 статьи 39.36 Земельного кодекса Российской Федерации, Положением о порядке и условиях размещения объектов на землях или земельных участках, находящихся в государственной или муниципальной собственности, на территории Пермского края без предоставления земельных участков и установления сервитутов, публичного сервитута, утвержденным постановлением Правительства Пермского края от 22.07.2015 № 478-п, заявлением от 29.03.2021 № 21-01-06-5492

разрешает ООО «Комплекс-С» (ИНН 5902991849, ОГРН 1145958011561, место нахождения: 614000, г. Пермь, ул. Монастырская, 14, оф. 502)

размещение объекта: линии связи, линейно-кабельные сооружения связи и иные сооружения связи, для размещения которых не требуется разрешения на строительство

способ размещения объекта: наземный

на землях: государственная собственность на которые не разграничена

на срок: бессрочно

местоположение: г. Пермь, Свердловский район, ул. Яблочкова

Территория, согласно схеме, расположена в зоне с особыми условиями использования территорий: приаэродромная территория аэродрома аэропорта Большое Савино.

ООО «Комплекс-С» соблюдать правила охранных зон воздушного пространства, установленные постановлением Правительства Российской Федерации от 11.03.2010 № 138 «Об утверждении Федеральных правил использования воздушного пространства Российской Федерации».

В соответствии с пунктом 7(2) Положения о порядке и условиях размещения объектов на землях или земельных участках, находящихся в государственной или муниципальной собственности, на территории Пермского края без предоставления земельных участков и установления сервитутов, публичного сервитута, утвержденного постановлением Правительства Пермского края от 22.07.2015 № 478-п, представить в департамент земельных отношений в течении 1 месяца с момента размещения объектов материалы контрольной геодезической съемки размещенных объектов на бумажном и электронном носителях на безвозмездной основе.

В соответствии со статьей 20¹ Закона Пермского края от 14.09.2011 № 805-ПК «О градостроительной деятельности в Пермском крае» ООО «Комплекс-С»:

Не позднее, чем за 10 рабочих дней до начала строительства

и реконструкции безвозмездно передать в департамент градостроительства и архитектуры администрации города Перми один экземпляр копий разделов проектной документации, предусмотренных пунктом 1 части 12 статьи 48 Градостроительного кодекса Российской Федерации.

В течение 10 рабочих дней после окончания работ по строительству, реконструкции безвозмездно передать в департамент градостроительства и архитектуры администрации города Перми схему, отображающую расположение объекта и сетей инженерно-технического обеспечения, подписанную ООО «Комплекс-С», с приложением текстового и графического описания местоположения границ охранной и санитарно-защитной зоны, перечень координат характерных точек границ такой зоны.

Приложение: схема предполагаемых к использованию земель или части земельного участка (на 1 л. в 1 экз.).

Первый заместитель
начальника департамента



Т.Н. Мехоношина

Схема предполагаемых к использованию земель или части земельного участка


Объект: Для строительства объектов связи

Местоположение: Российская Федерация, Пермский край, Пермский городской округ, город Пермь, улица Яблочкова

Площадь земельного участка или части земельного участка: 111 кв.м

Категория земель: земли населенных пунктов

Кадастровые номера кварталов в которых находится объект: 59:01:4413613

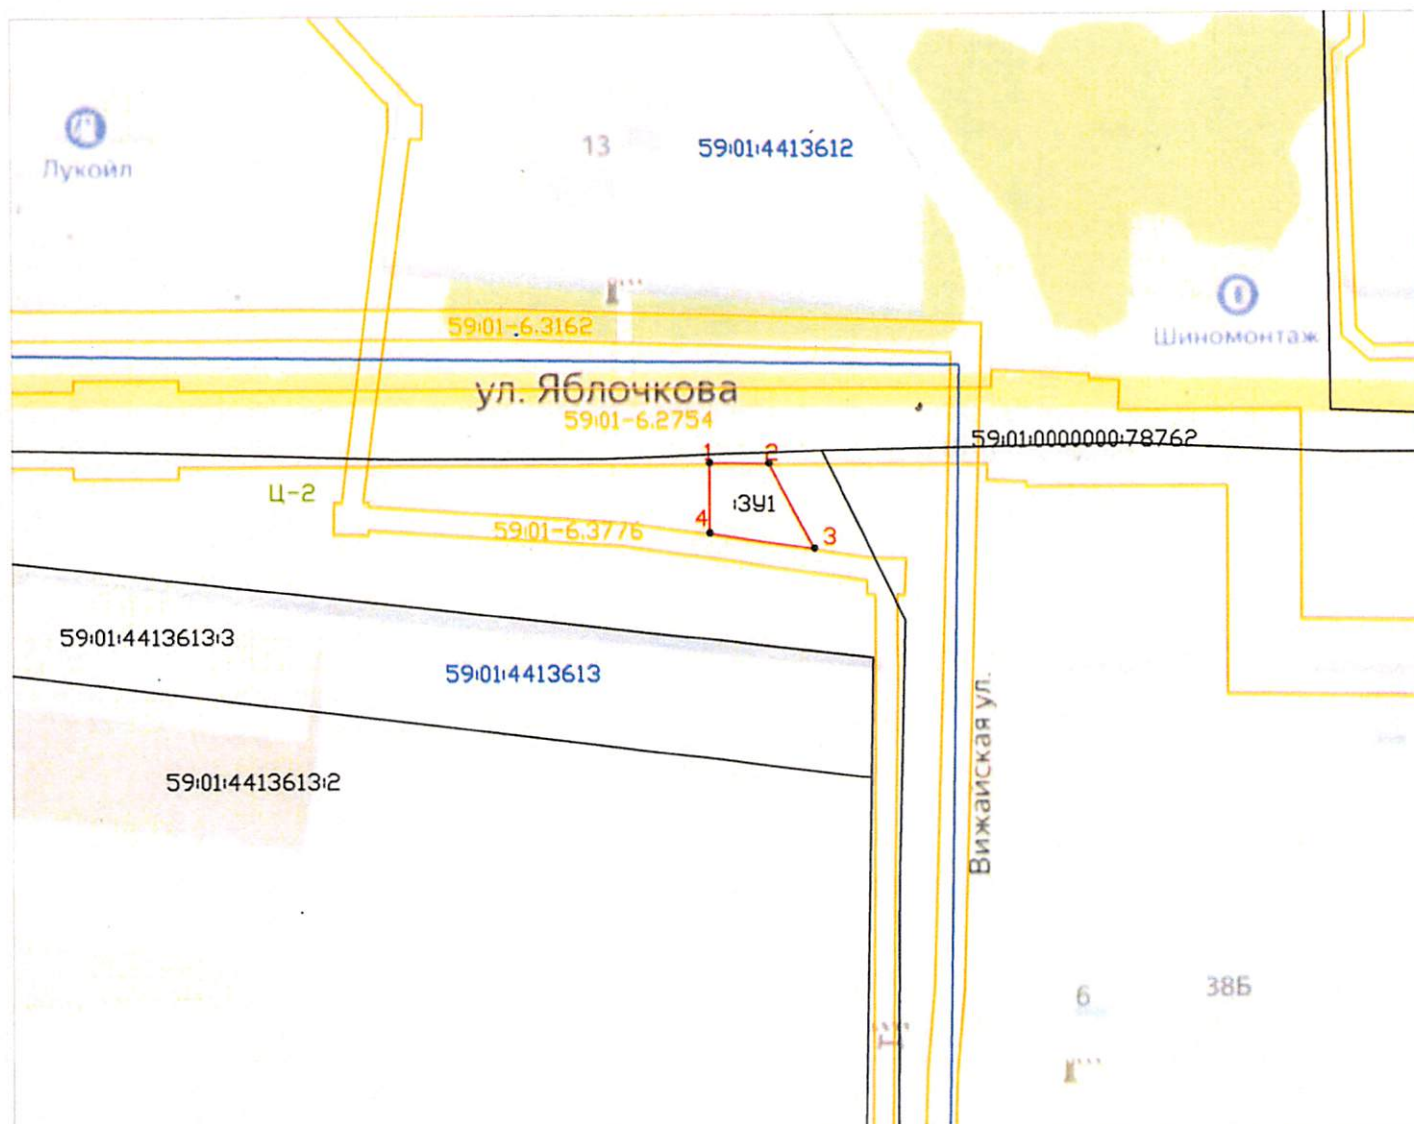

Условные обозначения:

- - граница кадастрового квартала
- - граница ранее учтенного земельного участка
- - проектируемая граница отвода
- - граница зоны с особыми условиями использования территории

59:01:4413613 - кадастровый номер квартала

59:01:4413613:3 - кадастровый номер земельного участка

● 1 - поворотная точка границы земельного участка

59:01:6.3776 - реестровый номер зоны с особыми условиями использования территории

Ц-2 - Зона обслуживания и деловой активности местного значения

Описание границ смежных землепользователей:

от точки 1 до точки 1 - земли общего пользования

Заявитель: _____

подпись, расшифровка подписи

МП

(для юридических лиц и индивидуальных предпринимателей)

Масштаб 1: 1000

Площадь контура :ЗУ1 - 111 кв. м		
Условный номер контура земельного участка - :ЗУ1		
Обозначение характерных точек границ :		
Координаты. кв. м		
№ точки	X	Y
1	513253,22	2231286,99
2	513253,22	2231294,99
3	513241,92	2231301,12
4	513243,92	2231286,99



Система координат: МСК-59